


VIVIENDA PB 2° (Dúplex)

ENTRESUELO

VIVIENDA PB 4° (Dúplex)
 Sup. Construida (Entresuelo) 49,30 m² ; Sup. Construida (Total Dúplex) 89,50 m² CARRER SANT FERRIOL

VIVIENDA PB 1° (Dúplex)
 Sup. Construida (Entresuelo) 61,75 m²; Sup. Construida (Total Dúplex) 117,75 m²

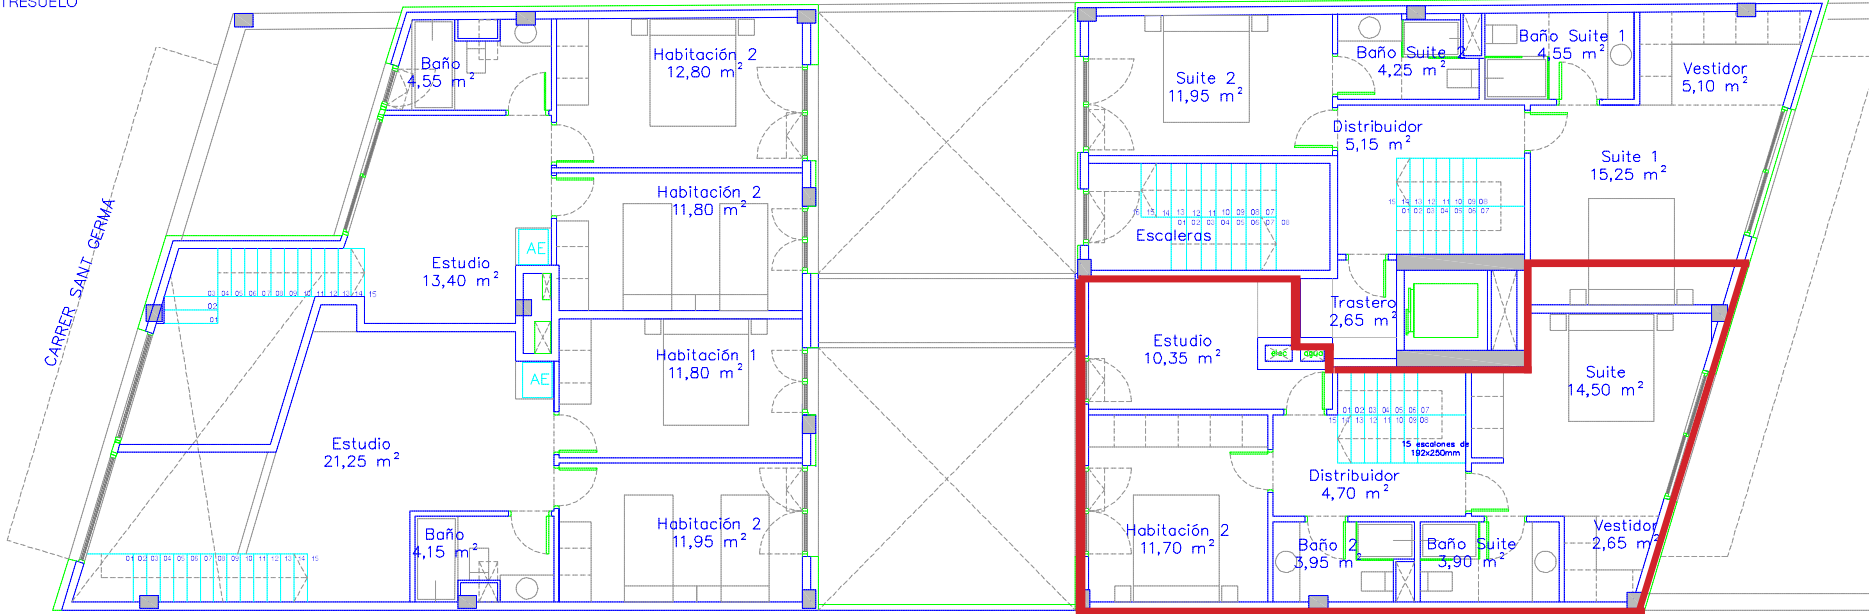

VIVIENDA PB 3° (Dúplex)
 Sup. Construida (Entresuelo) 54,90 m² ; Sup. Construida (Total Dúplex) 96,65 m²


VIVIENDA PB 2° (Dúplex)
 Sup. Construida (Entresuelo) 63,20 m² ; Sup. Construida (Total Dúplex) 117,90 m²

PLANTA BAJA

VIVIENDA PB 4° (Dúplex)
 Sup. Construida (PB) 40,20 m² ; Sup. Construida (Total Dúplex) 89,50 m²

CARRER SANT FERRIOL

VIVIENDA PB 1° (Dúplex)
 Sup. Construida (PB) 56,00 m² ; Sup. Construida (Total Dúplex) 117,75 m²

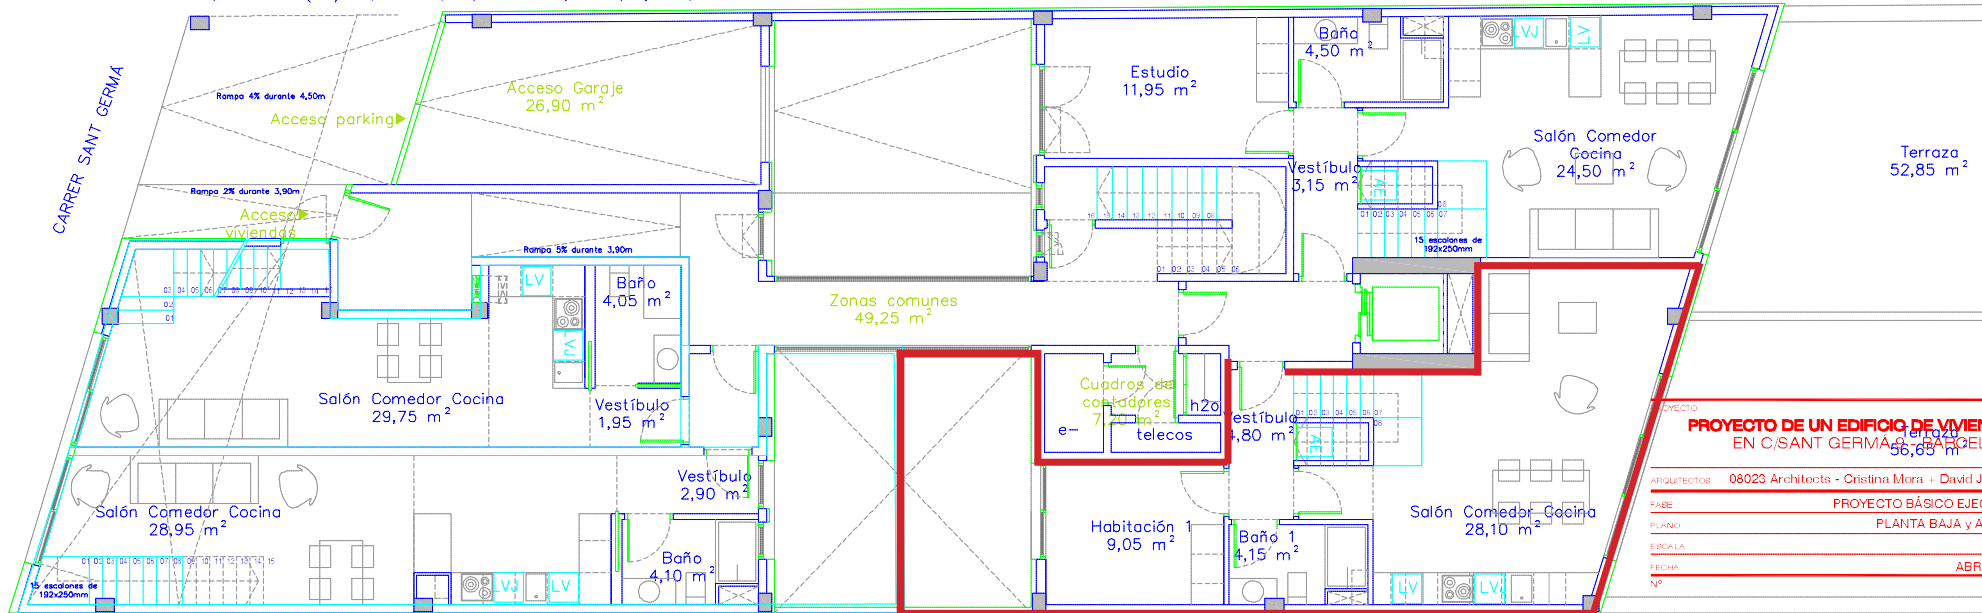

VIVIENDA PB 3° (Dúplex)
 Sup. Construida (PB) 40,95 m² ; Sup. Construida (Total Dúplex) 96,65 m²

VIVIENDA PB 2° (Dúplex)
 Sup. Construida (PB) 54,70 m² ; Sup. Construida (Total Dúplex) 117,90 m²

PROYECTO:	PROYECTO DE UN EDIFICIO DE VIVIENDAS EN C/SANT GERMA D'ERGADELONA
ARQUITECTOS:	08023 Architects - Cristina Mora + David Jiménez
FASE:	PROYECTO BÁSICO EJECUTIVO
PLANO:	PLANTA BAJA y ALTILLO
ESCALA:	1/100
FECHA:	ABRIL 2018
TP:	

VIVIENDA PB 3° (Dúplex)


ENTRESUELO

VIVIENDA PB 4° (Dúplex)

Sup. Construida (Entresuelo) 49,30 m² ; Sup. Construida (Total Dúplex) 89,50 m² CARRER SANT FERRIOL

VIVIENDA PB 1° (Dúplex)

Sup. Construida (Entresuelo) 61,75 m² ; Sup. Construida (Total Dúplex) 117,75 m²

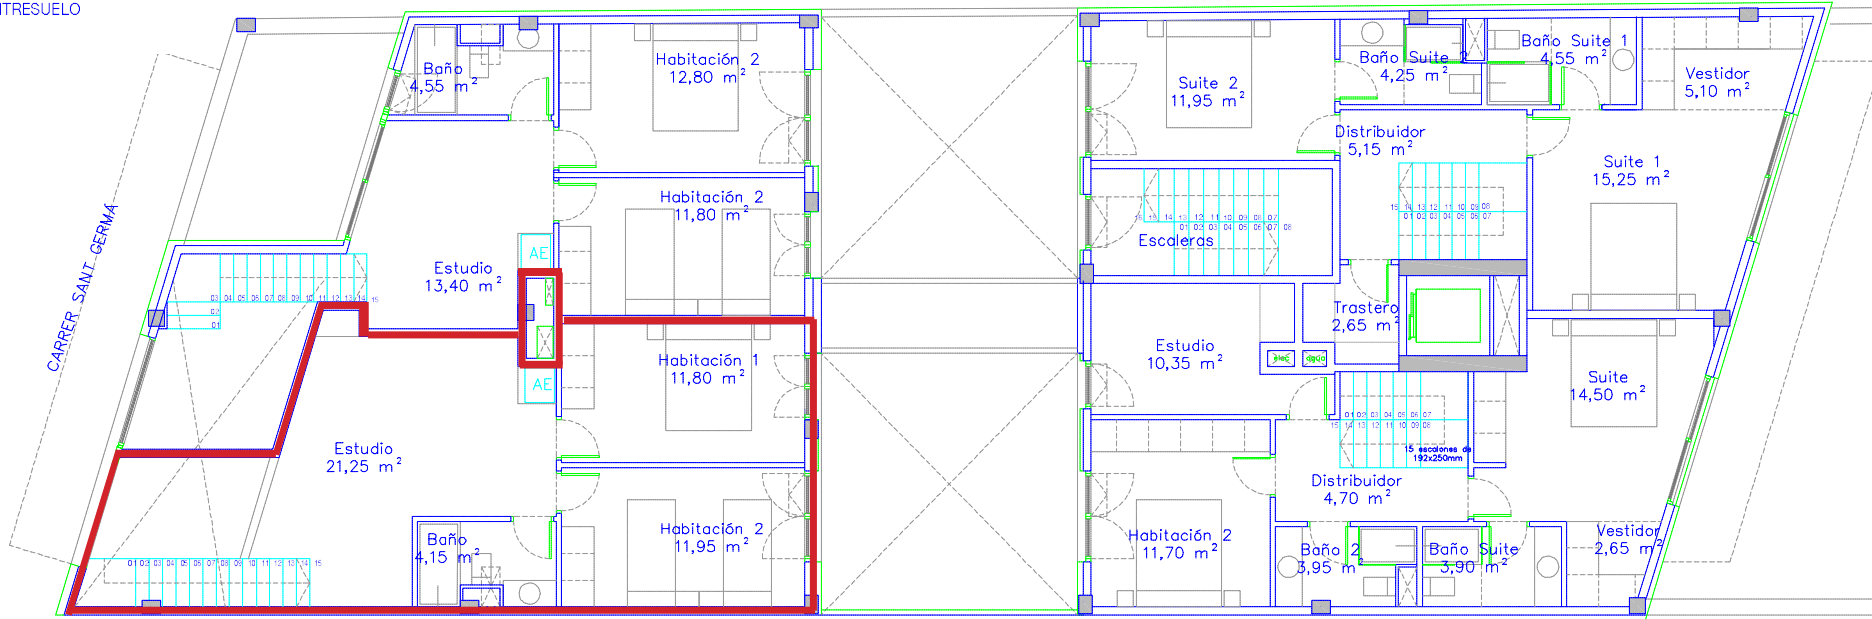

VIVIENDA PB 3° (Dúplex)

Sup. Construida (Entresuelo) 54,90 m² ; Sup. Construida (Total Dúplex) 96,65 m²

VIVIENDA PB 2° (Dúplex)

Sup. Construida (Entresuelo) 63,20 m² ; Sup. Construida (Total Dúplex) 117,90 m²


PLANTA BAJA

VIVIENDA PB 4° (Dúplex)

Sup. Construida (PB) 40,20 m² ; Sup. Construida (Total Dúplex) 89,50 m² CARRER SANT FERRIOL

VIVIENDA PB 1° (Dúplex)

Sup. Construida (PB) 56,00 m² ; Sup. Construida (Total Dúplex) 117,75 m²

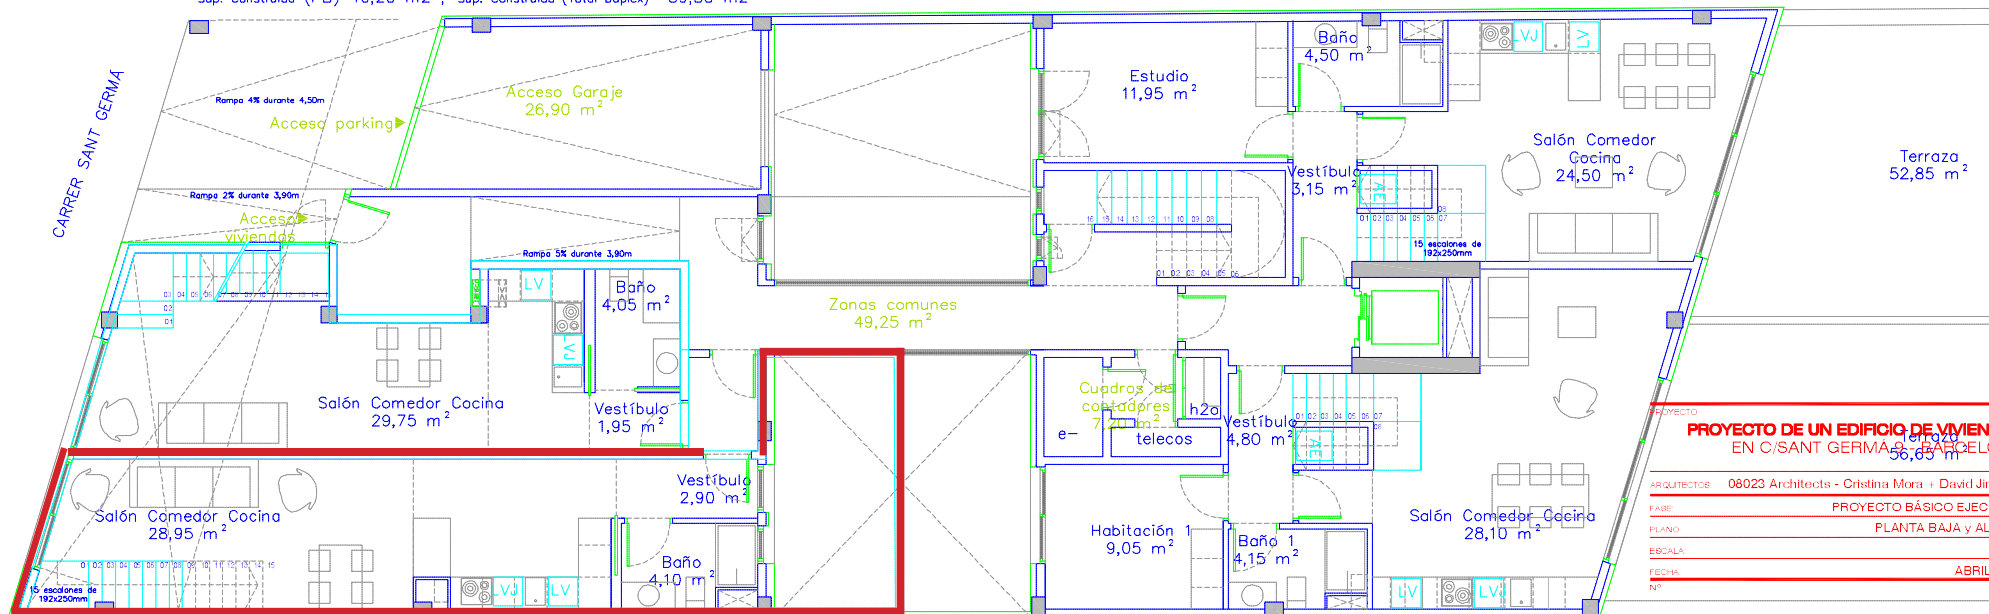

VIVIENDA PB 3° (Dúplex)

Sup. Construida (PB) 40,95 m² ; Sup. Construida (Total Dúplex) 96,65 m²

VIVIENDA PB 2° (Dúplex)


Sup. Construida (PB) 54,70 m² ; Sup. Construida (Total Dúplex) 117,90 m²

PROYECTO	PROYECTO DE UN EDIFICIO DE VIVIENDAS EN C/SANT GERMA DE TERRAZA, BARCELONA
ARQUITECTOS	06023 Architects - Cristina Mora + David Jiménez
FASE	PROYECTO BÁSICO EJECUTIVO
PLANO	PLANTA BAJA y ALTILLO
ESCALA	1/100
FECHA	ABRIL 2018
Nº	

VIVIENDA PB 4° (Dúplex)

VIVIENDA PB 4° (Dúplex)
 Sup. Construida (Entresuelo) 49,30 m² ; Sup. Construida (Total Dúplex) 89,50 m² CARRER SANT FERRIOL

ENTRESUELO

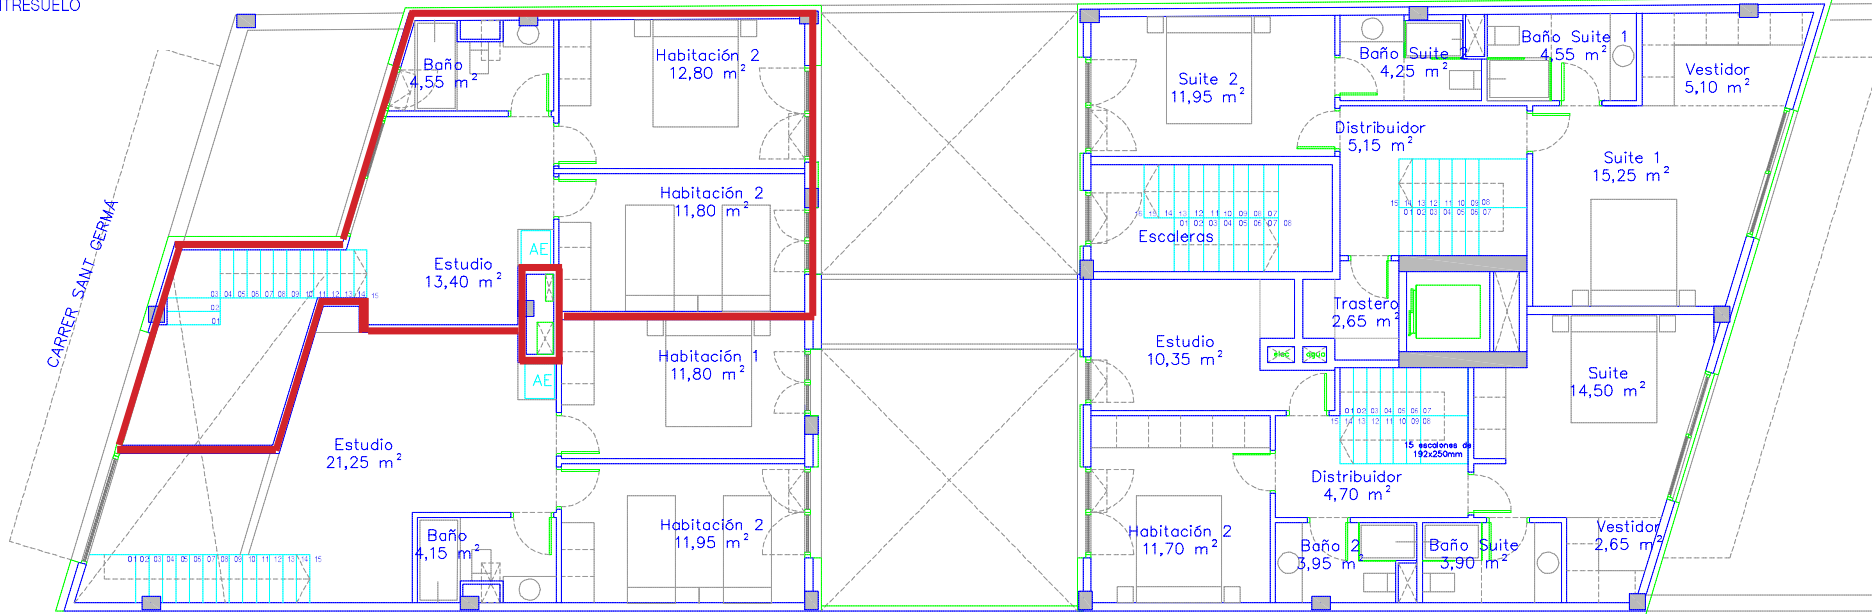

VIVIENDA PB 3° (Dúplex)
 Sup. Construida (Entresuelo) 54,90 m² ; Sup. Construida (Total Dúplex) 96,65 m²


VIVIENDA PB 1° (Dúplex)
 Sup. Construida (Entresuelo) 61,75 m² ; Sup. Construida (Total Dúplex) 117,75 m²

VIVIENDA PB 2° (Dúplex)
 Sup. Construida (Entresuelo) 63,20 m² ; Sup. Construida (Total Dúplex) 117,90 m²

PLANTA BAJA

VIVIENDA PB 4° (Dúplex)
 Sup. Construida (PB) 40,20 m² ; Sup. Construida (Total Dúplex) 89,50 m² CARRER SANT FERRIOL


VIVIENDA PB 1° (Dúplex)
 Sup. Construida (PB) 56,00 m² ; Sup. Construida (Total Dúplex) 117,75 m²

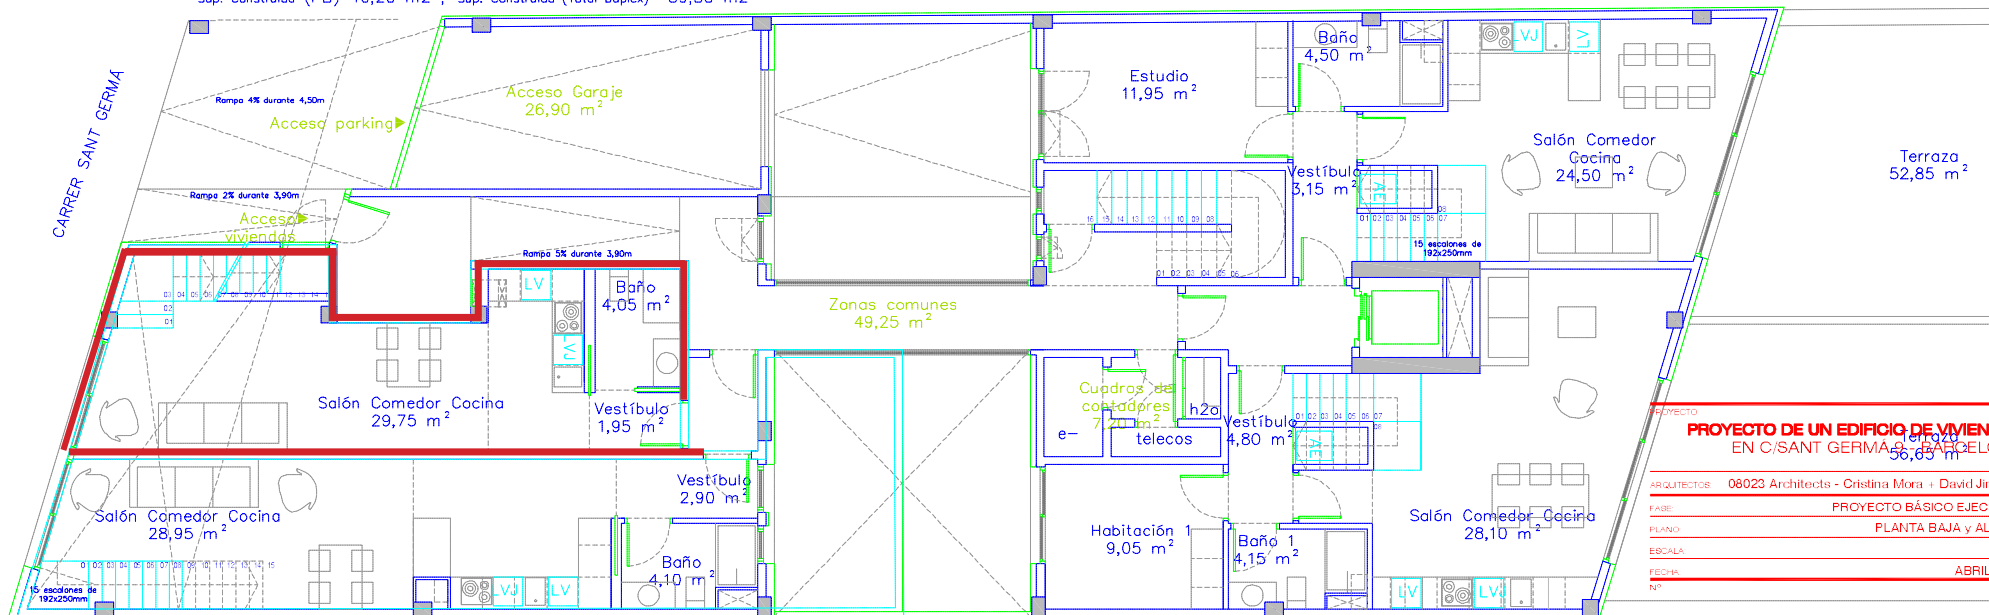


VIVIENDA PB 3° (Dúplex)
 Sup. Construida (PB) 40,95 m² ; Sup. Construida (Total Dúplex) 96,65 m²

VIVIENDA PB 2° (Dúplex)
 Sup. Construida (PB) 54,70 m² ; Sup. Construida (Total Dúplex) 117,90 m²

PROYECTO	PROYECTO DE UN EDIFICIO DE VIVIENDAS EN C/SANT GERMA 6, BARCELONA	
ARQUITECTOS	08023 Architects - Cristina Mora - David Jiménez	
FASE	PROYECTO BÁSICO EJECUTIVO	
PLANO	PLANTA BAJA y ALTILLO	
ESCALA	1/100	
FECHA	ABRIL 2018	
Nº		

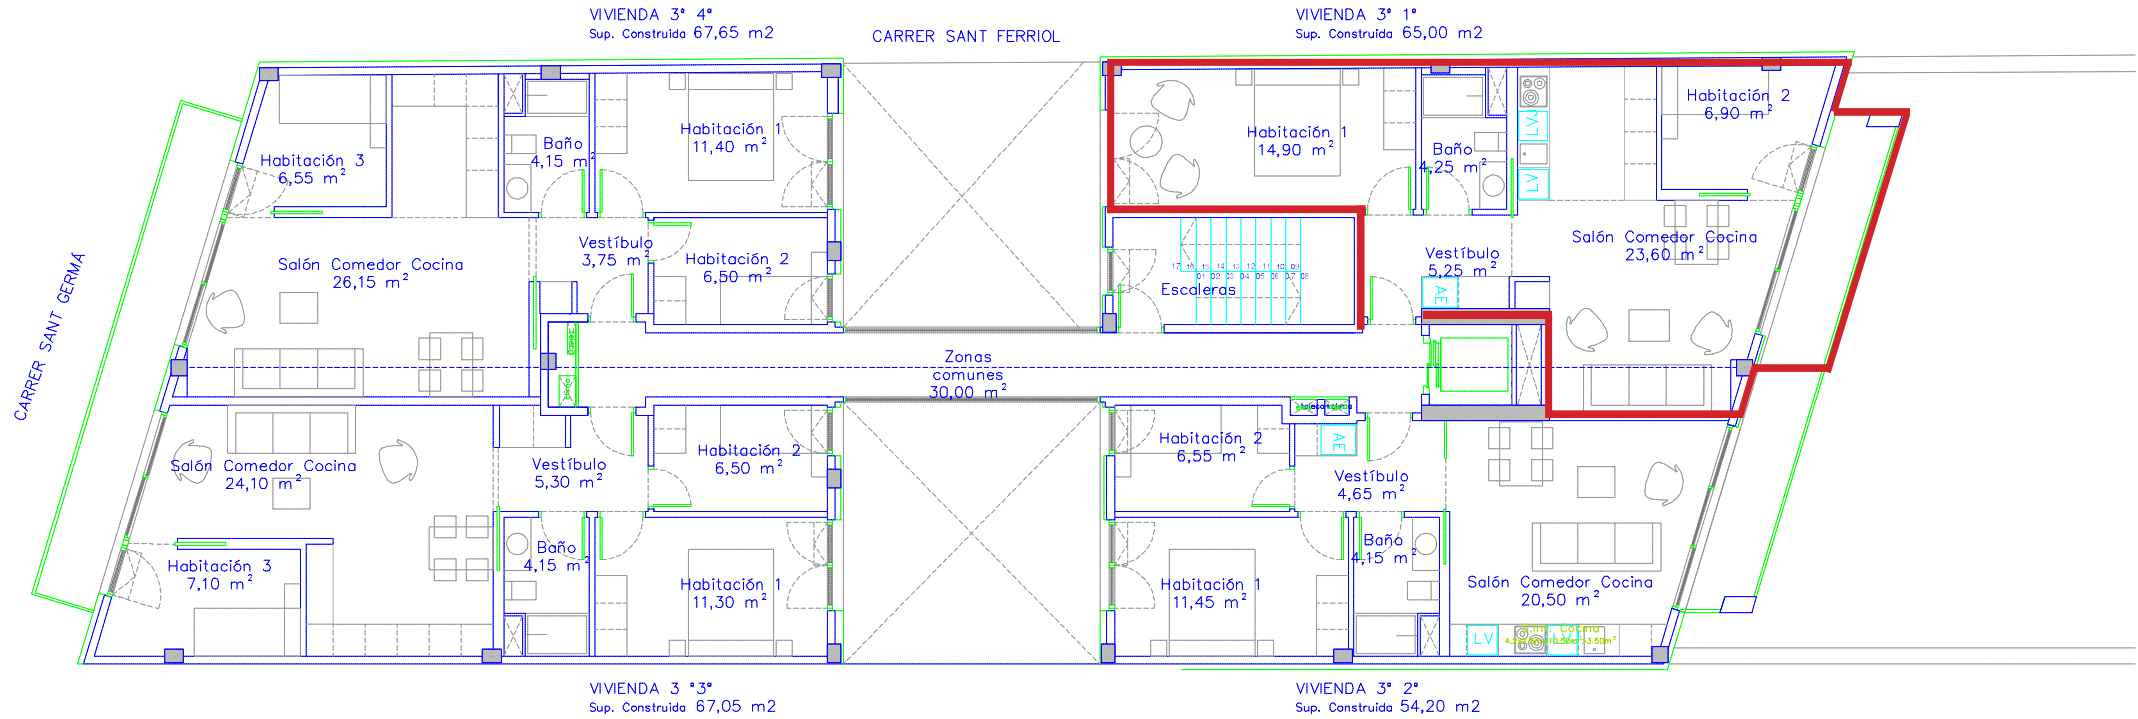

PROYECTO	PROYECTO DE UN EDIFICIO DE VIVIENDAS EN C/SANT GERMA 9 - BARCELONA
ARQUITECTOS	08023 Architects - Cristina Mora + David Jiménez
FASE	PROYECTO BÁSICO EJECUTIVO
PLANO	PLANTA TERCERA
ESCALA	1/100
FECHA	ABRIL 2018
Nº	

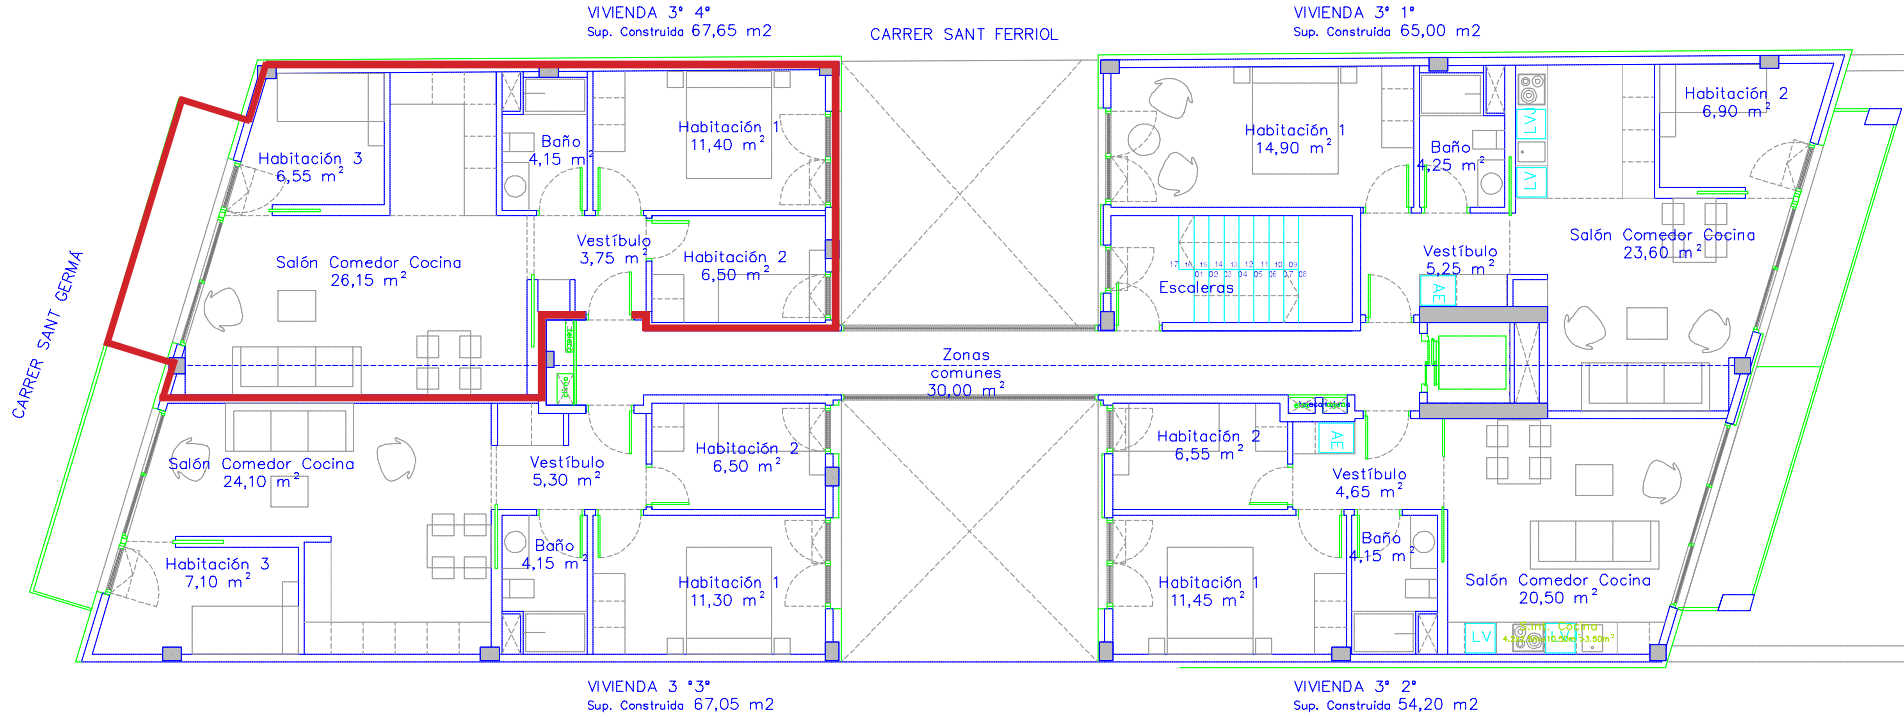

PROYECTO DE UN EDIFICIO DE VIVIENDAS
EN C/SANT GERMA 9 - BARCELONA

ARQUITECTOS 08023 Architects - Cristina Mora + David Jiménez

FASE PROYECTO BÁSICO EJECUTIVO

PLANO PLANTA TERCERA

ESCALA 1/100

FECHA ABRIL 2018

Nº