

## INFORMACIÓ HABITATGES

Superfície parcel·la: 934 m<sup>2</sup>  
Aparcament soterrat comunitari

### Espai interior

	superfície	Soterrani	Sobre rasant	Total
HAB 1 útil	53,01 m <sup>2</sup>		92,63 m <sup>2</sup>	145,65 m <sup>2</sup>
construïda	61,42 m <sup>2</sup>		118,93 m <sup>2</sup>	180,35 m <sup>2</sup>
HAB 2 útil	53,01 m <sup>2</sup>		92,63 m <sup>2</sup>	145,65 m <sup>2</sup>
construïda	59,77 m <sup>2</sup>		115,67 m <sup>2</sup>	175,44 m <sup>2</sup>
HAB 3 útil	53,01 m <sup>2</sup>		92,63 m <sup>2</sup>	145,65 m <sup>2</sup>
construïda	59,77 m <sup>2</sup>		115,67 m <sup>2</sup>	175,44 m <sup>2</sup>
HAB 4 útil	53,01 m <sup>2</sup>		92,63 m <sup>2</sup>	145,65 m <sup>2</sup>
construïda	59,77 m <sup>2</sup>		115,67 m <sup>2</sup>	175,44 m <sup>2</sup>
HAB 5 útil	53,01 m <sup>2</sup>		92,63 m <sup>2</sup>	145,65 m <sup>2</sup>
construïda	59,77 m <sup>2</sup>		115,67 m <sup>2</sup>	175,44 m <sup>2</sup>
HAB 6 útil	53,01 m <sup>2</sup>		92,63 m <sup>2</sup>	145,65 m <sup>2</sup>
construïda	59,77 m <sup>2</sup>		115,67 m <sup>2</sup>	175,44 m <sup>2</sup>
HAB 7 útil	53,01 m <sup>2</sup>		92,63 m <sup>2</sup>	145,65 m <sup>2</sup>
construïda	61,42 m <sup>2</sup>		118,93 m <sup>2</sup>	180,35 m <sup>2</sup>

### Espai exterior

	Sup. pati davanter	Sup. jardí posterior	Total
HAB 1	14,72 m <sup>2</sup>	54,85 m <sup>2</sup>	69,57 m <sup>2</sup>
HAB 2	14,72 m <sup>2</sup>	37,46 m <sup>2</sup>	52,18 m <sup>2</sup>
HAB 3	14,72 m <sup>2</sup>	38,76 m <sup>2</sup>	53,48 m <sup>2</sup>
HAB 4	14,72 m <sup>2</sup>	39,70 m <sup>2</sup>	54,42 m <sup>2</sup>
HAB 5	14,72 m <sup>2</sup>	41,32 m <sup>2</sup>	56,04 m <sup>2</sup>
HAB 6	14,72 m <sup>2</sup>	43,16 m <sup>2</sup>	57,88 m <sup>2</sup>
HAB 7	14,72 m <sup>2</sup>	66,83 m <sup>2</sup>	81,55 m <sup>2</sup>

## CONSTRUCCIÓ DE 7 HABITATGES ADOSSATS A CANYET, BADALONA

c/ Mas Pujol 18-30. 08916 Badalona (Barcelona)

PROMOTORS

**RESIDENCIAL ELVICK**

ARQUITECTURA

**NUMATEC**  
ENGINYERIA DE PROJECTES  
ARQUITECTURA-URBANISME  
C/ CASP 118, 2-3, 08013 BCN  
T. +34 933 631 936-NUMATEC.CAT

CONTINGUT PLÀNOL

NÚM. PLÀNOL


### EMPLAÇAMENT

ESCALA: 1:400

0



Aquest document (tant la seva part gràfica com les dades referides a superfícies) té caràcter merament orientatiu sense perjudici de la informació més exacta continguda a la documentació tècnica de l'edifici. Tot el mobiliari que es mostra en aquest plànol, inclòs el de cuina s'ha inclòs a efectes merament orientatius i decoratius. Les dades referides a superfícies, distribució i límits són merament orientatius i poden sofrir variacions com a conseqüència d'exigències comercials, jurídiques, tècniques o d'execució d'obres

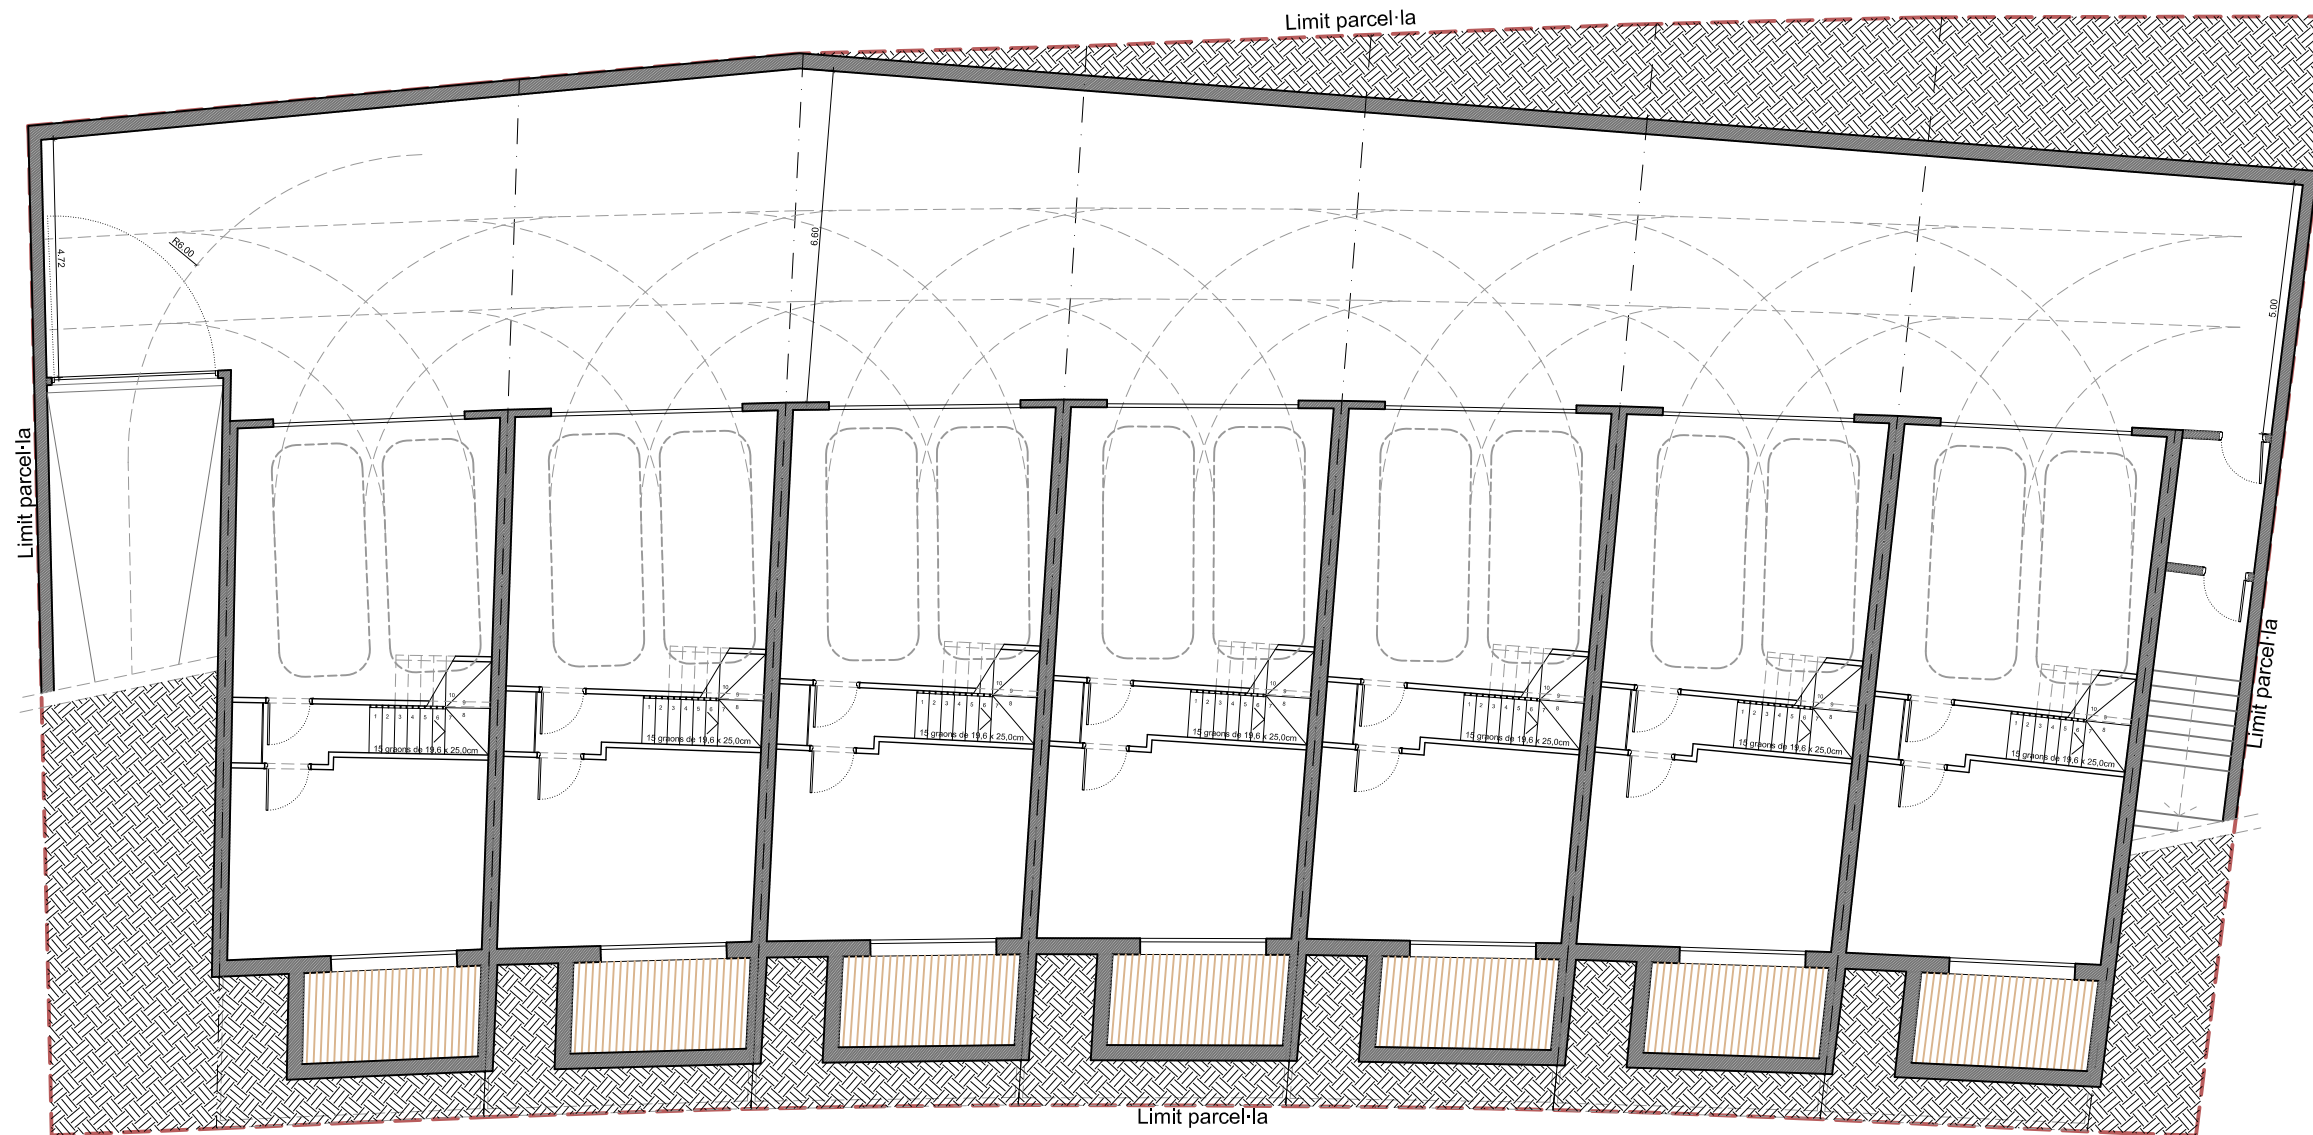

CONSTRUCCIÓ DE 7 HABITATGES ADOSSATS A CANYET, BADALONA

c/ Mas Pujol 18-30, 08916 Badalona (Barcelona)

PROMOTORS

**RESIDENCIAL ELVICK**

ARQUITECTURA

**NUMATEC**  
 ENGINYERIA DE PROJECTES  
 ARQUITECTURA-URBANISME  
 C/ CASP 119, 2-3, 08013 BCN  
 T. +34 933 631 936-NUMATEC.CAT


CONTINGUT PLÀNOL

NÚM. PLÀNOL


PLANTA SOTERRANI GENERAL

1

ESCALA: 1:150

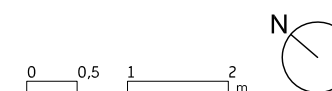

Aquest document (tant la seva part gràfica com les dades referides a superfícies) té caràcter merament orientatiu sense perjudici de la informació més exacta continguda a la documentació tècnica de l'edifici. Tot el mobiliari que es mostra en aquest plànol, inclosos el de cuina s'ha inclòs a efectes merament orientatius i decoratius. Les dades referides a superfícies, distribució i límits són merament orientatius i poden sofrir variacions com a conseqüència d'exigències comercials, jurídiques, tècniques o d'execució d'obres

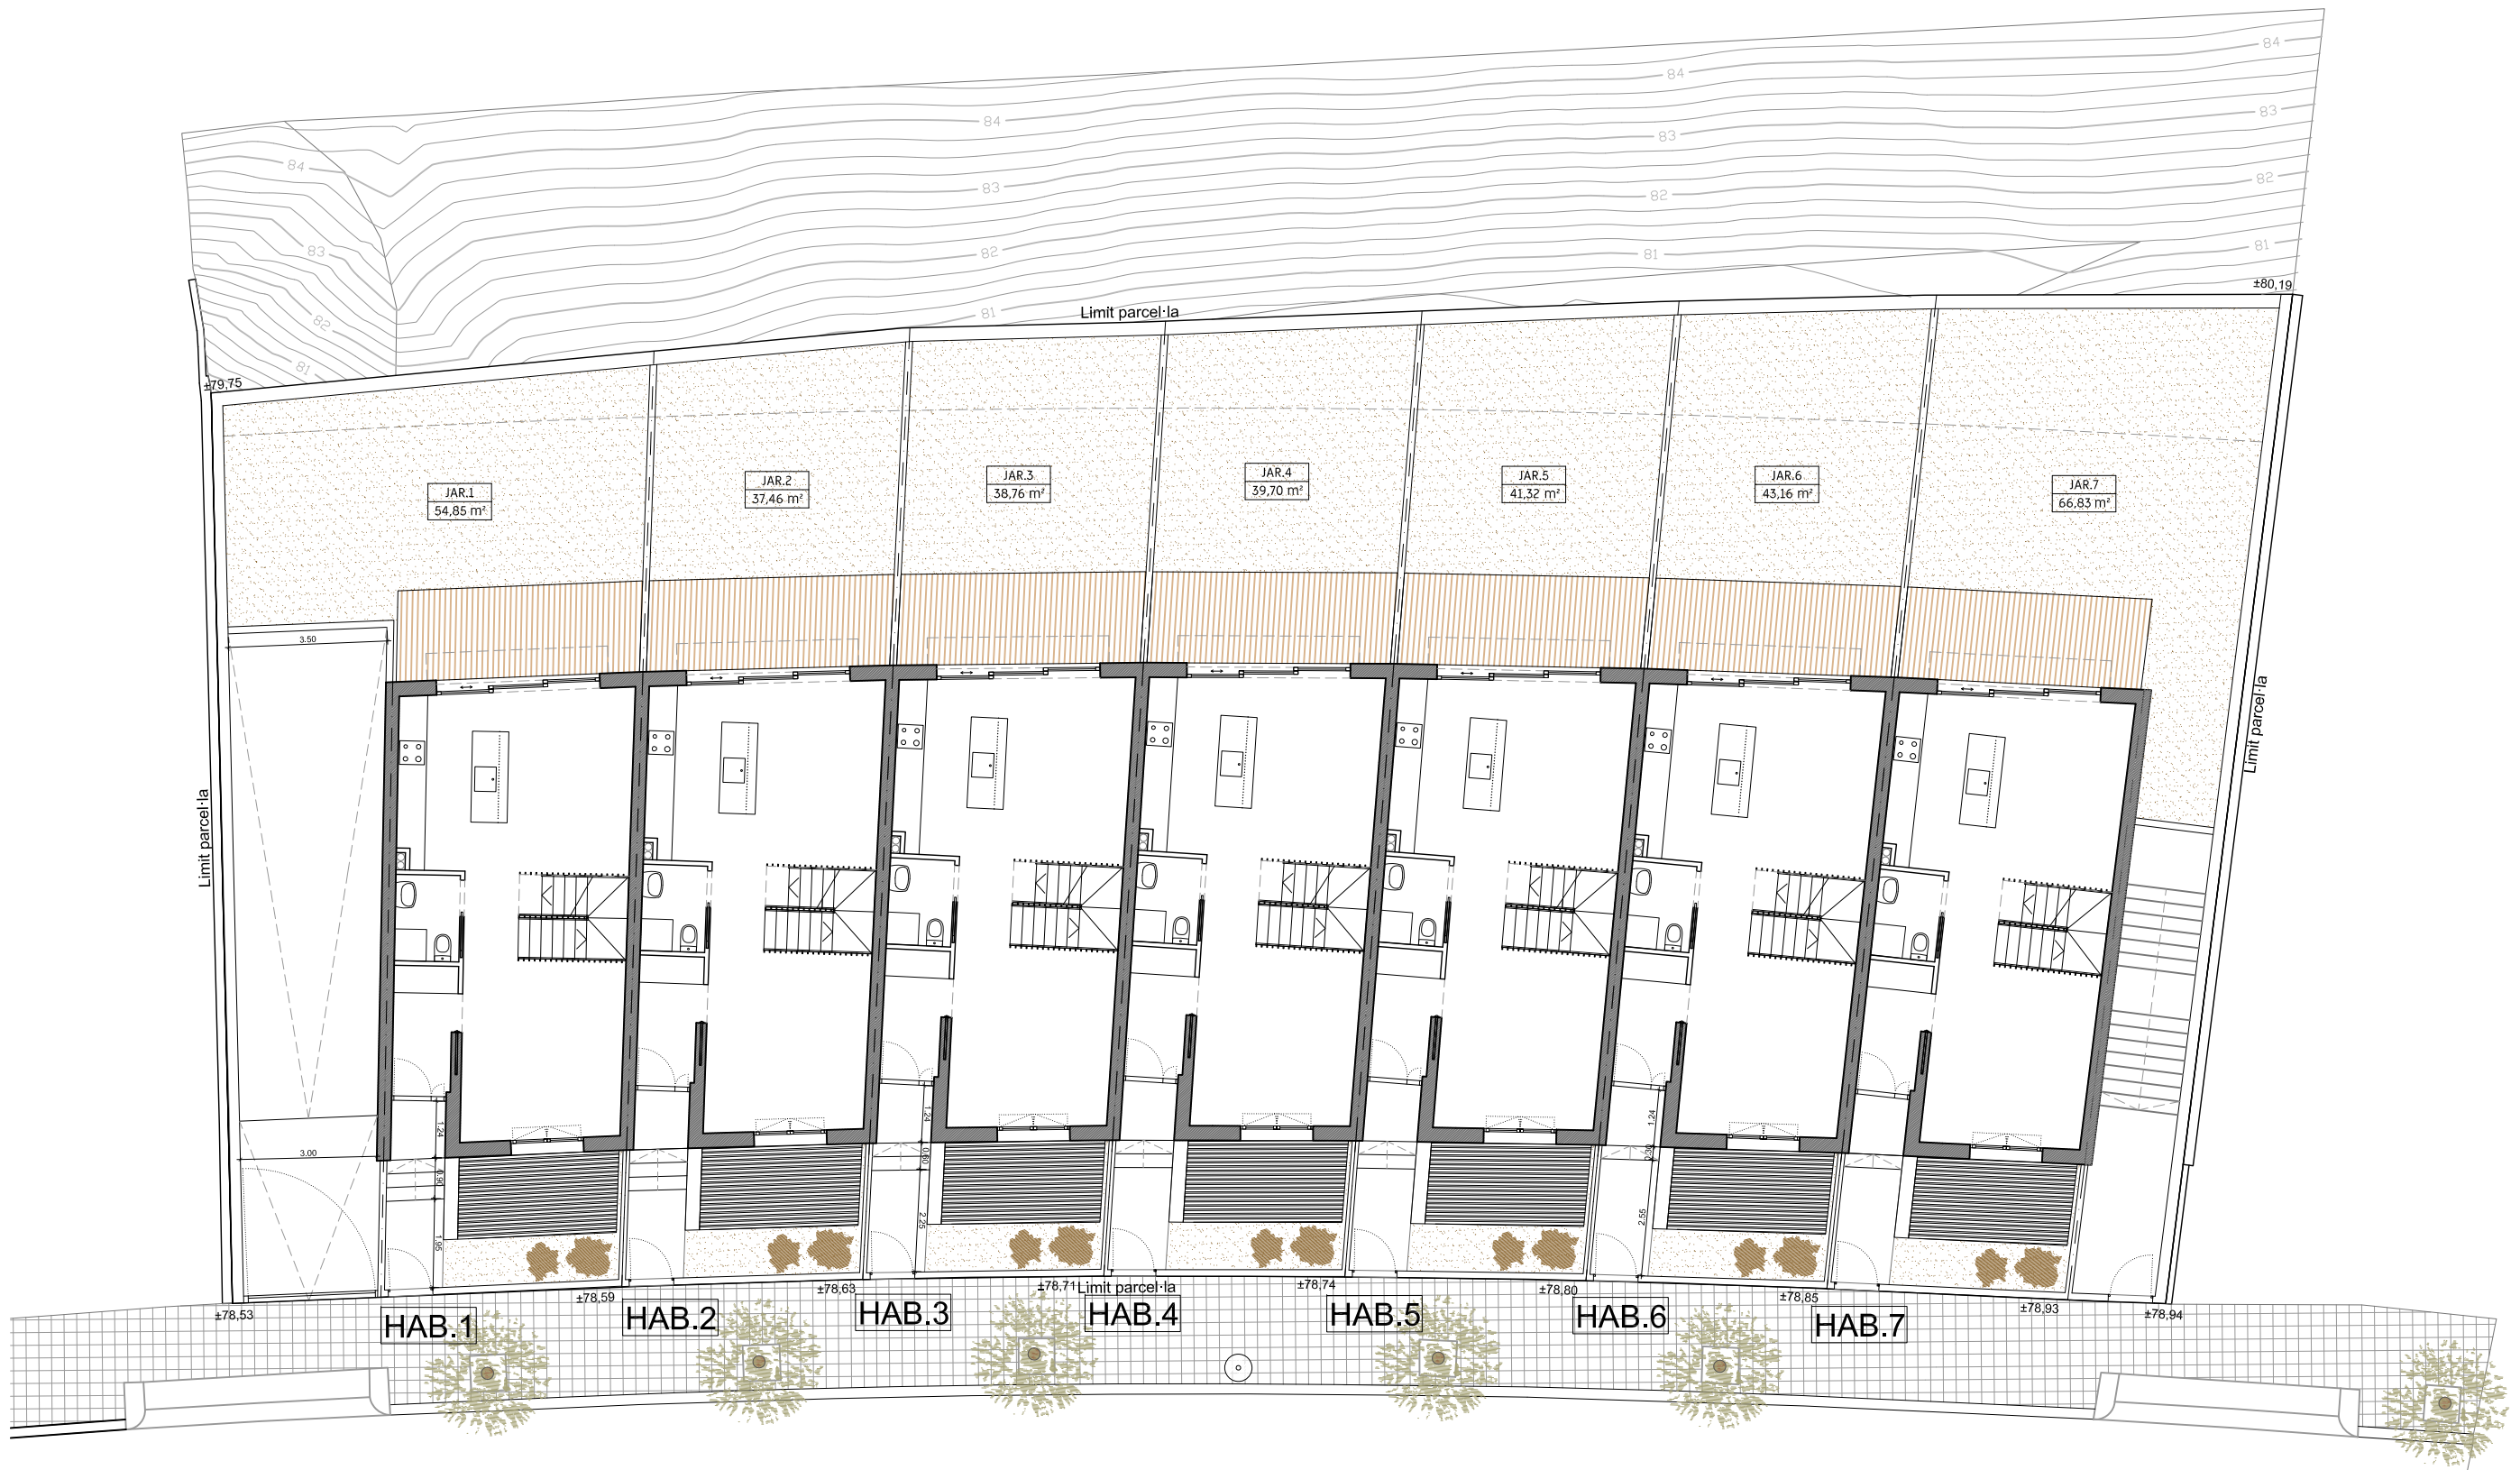

CONSTRUCCIÓ DE 7 HABITATGES ADOSSATS A CANYET, BADALONA


c/ Mas Pujol 18-30, 08916 Badalona (Barcelona)

PROMOTORS	ARQUITECTURA
<b>RESIDENCIAL ELVICK</b>	<b>NUMATEC</b>
	ENGINYERIA DE PROJECTES ARQUITECTURA-URBANISME C/ CASP 118, 2-3, 08013 BCN T. +34 933 631 936-NUMATEC.CAT
CONTINGUT PLÀNOL	NÚM. PLÀNOL


PLANTA BAIXA GENERAL

ESCALA: 1:150

2

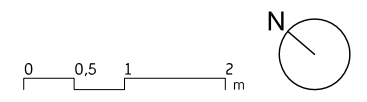

Aquest document (tant la seva part gràfica com les dades referides a superfícies) té caràcter merament orientatiu sense perjudici de la informació més exacta continguda a la documentació tècnica de l'edifici. Tot el mobiliari que es mostra en aquest plànol, inclosos el de cuina s'ha inclòs a efectes merament orientatius i decoratius. Les dades referides a superfícies, distribució i límits són merament orientatius i poden sofrir variacions com a conseqüència d'exigències comercials, jurídiques, tècniques o d'execució d'obres

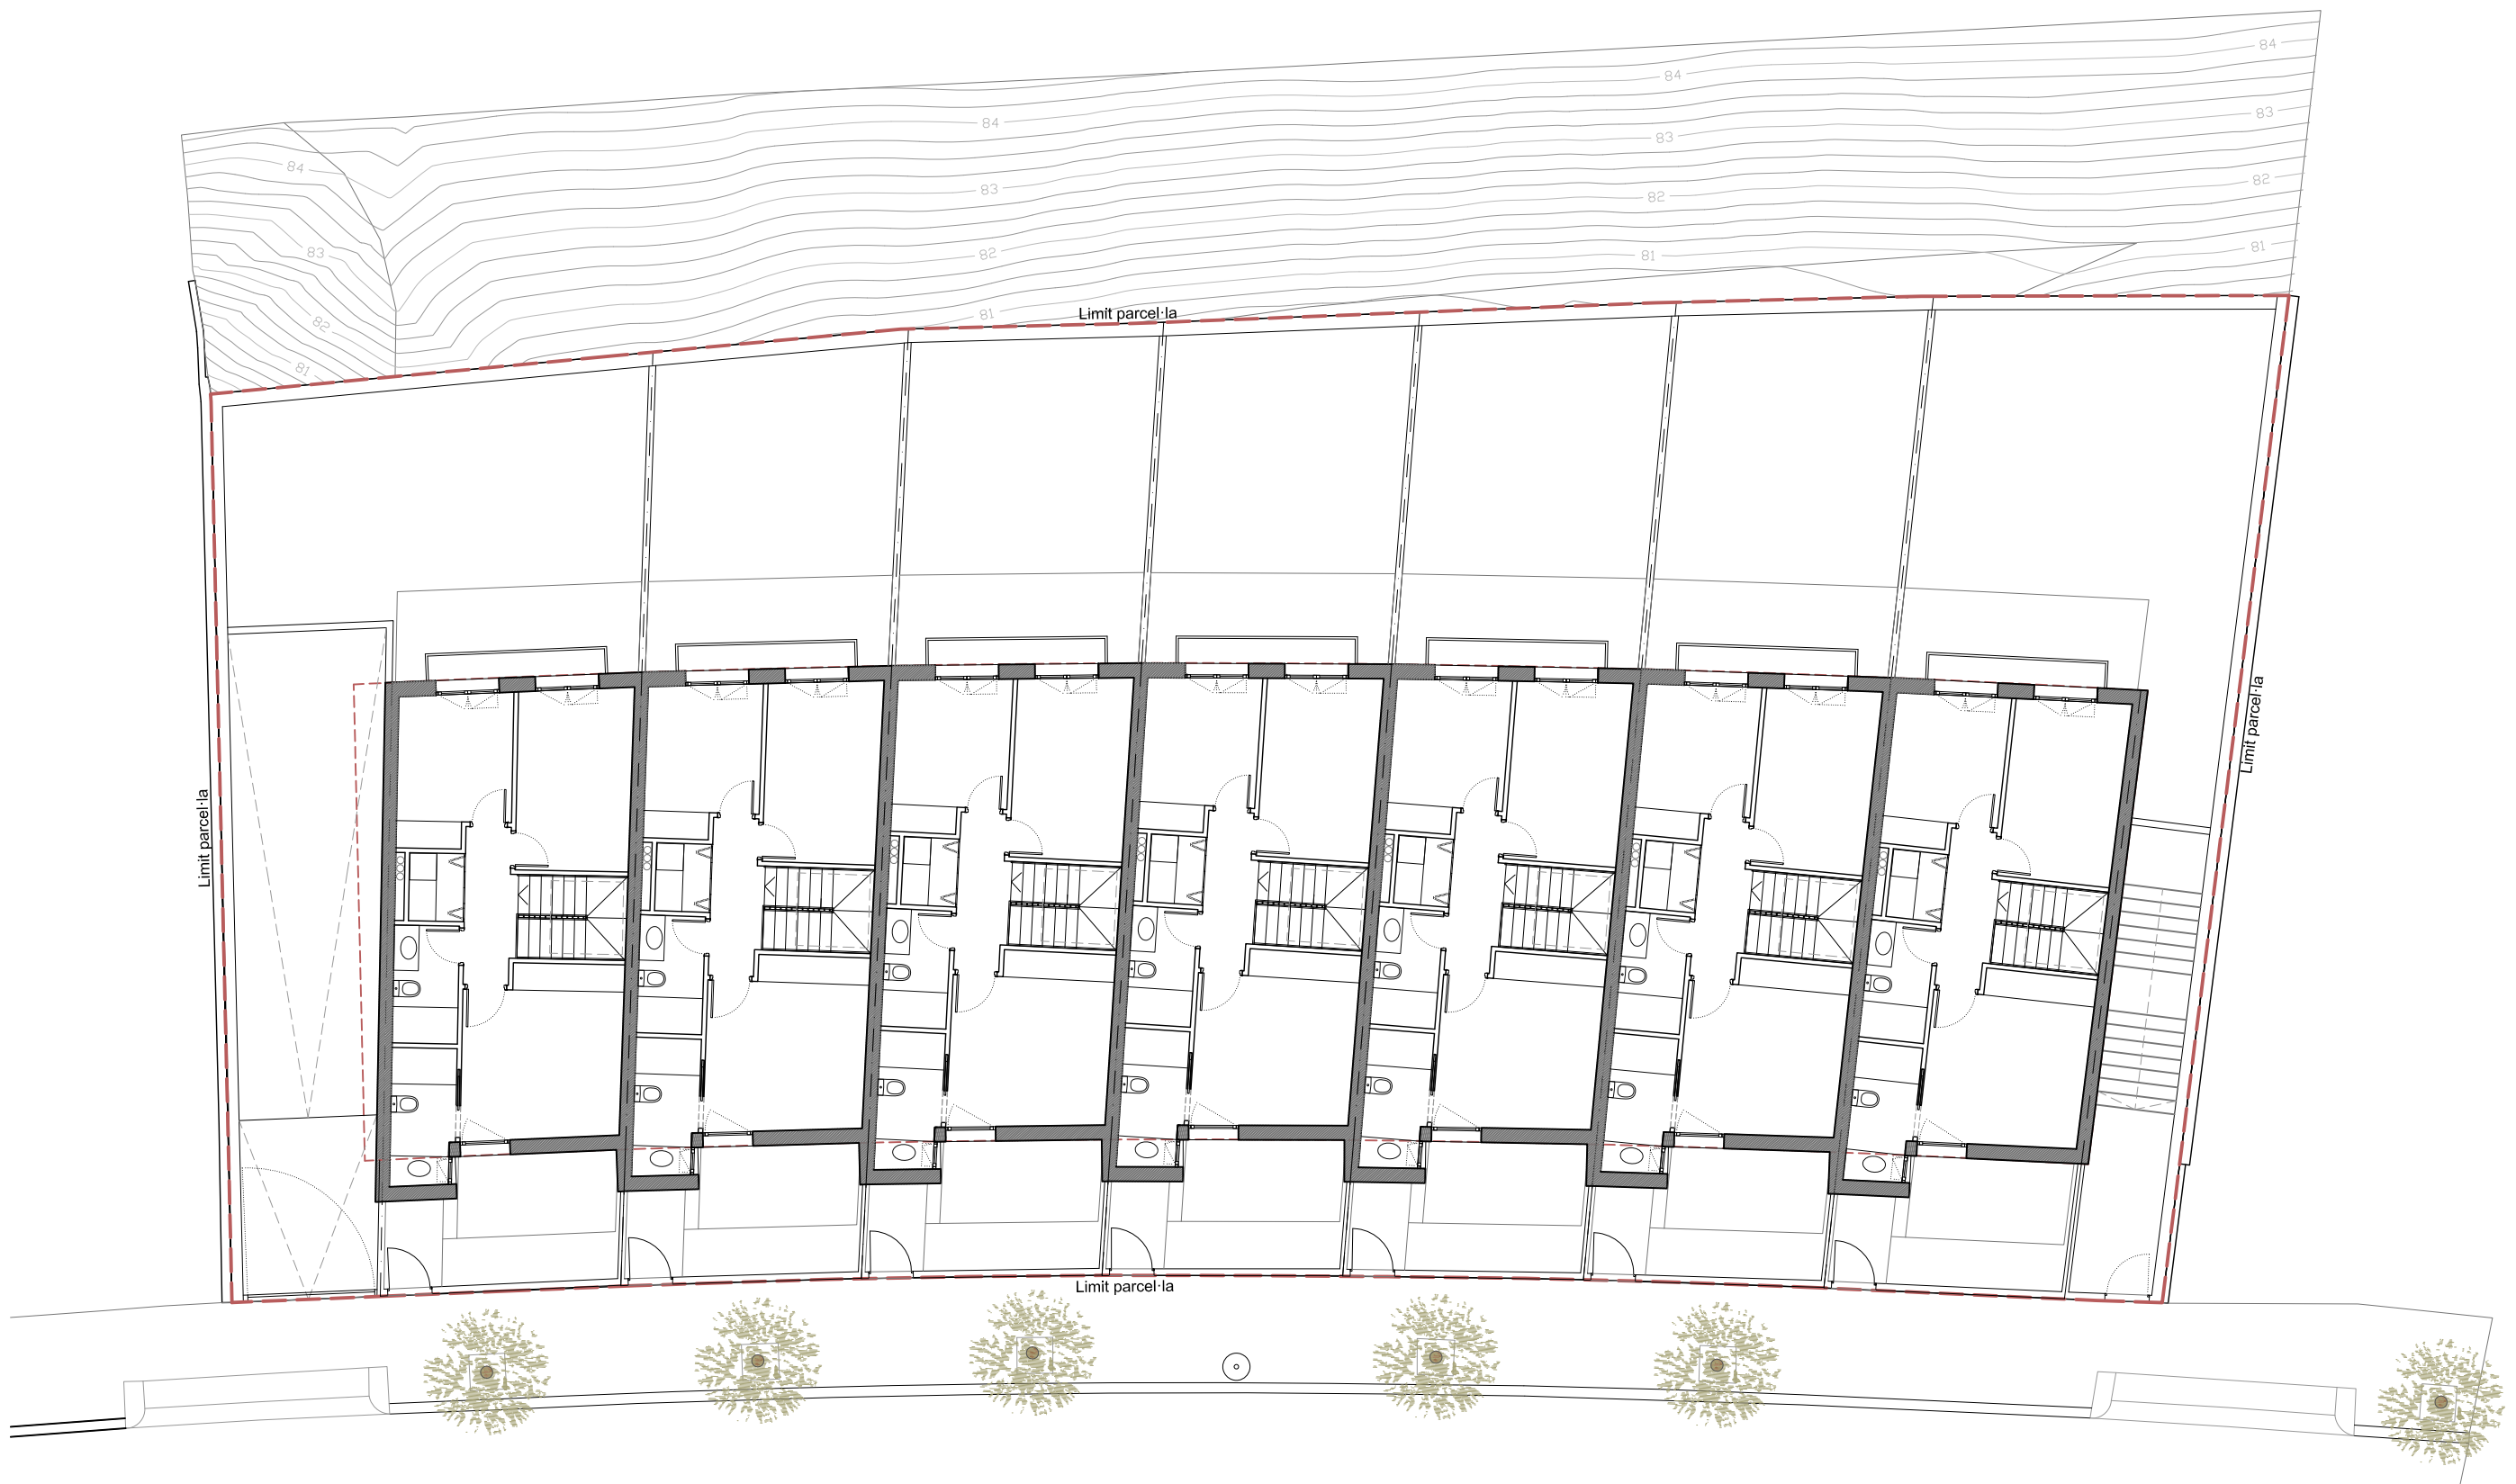

CONSTRUCCIÓ DE 7 HABITATGES ADOSSATS A CANYET, BADALONA

c/ Mas Pujol 18-30. 08916 Badalona (Barcelona)

PROMOTORS

**RESIDENCIAL ELVICK**

ARQUITECTURA

**NUMATEC**  
 ENGINYERIA DE PROJECTES  
 ARQUITECTURA-URBANISME  
 C/ CASP 118, 2-3, 08013 BCN  
 T. +34 933 631 936-NUMATEC.CAT

CONTINGUT PLÀNOL

NÚM. PLÀNOL


PLANTA PRIMERA GENERAL

ESCALA: 1:150

3



Aquest document (tant la seva part gràfica com les dades referides a superfícies) té caràcter merament orientatiu sense perjudici de la informació més exacta continguda a la documentació tècnica de l'edifici. Tot el mobiliari que es mostra en aquest plànol, inclòs el de cuina s'ha inclòs a efectes merament orientatius i decoratius. Les dades referides a superfícies, distribució i límits són merament orientatius i poden sofrir variacions com a conseqüència d'exigències comercials, jurídiques, tècniques o d'execució d'obres

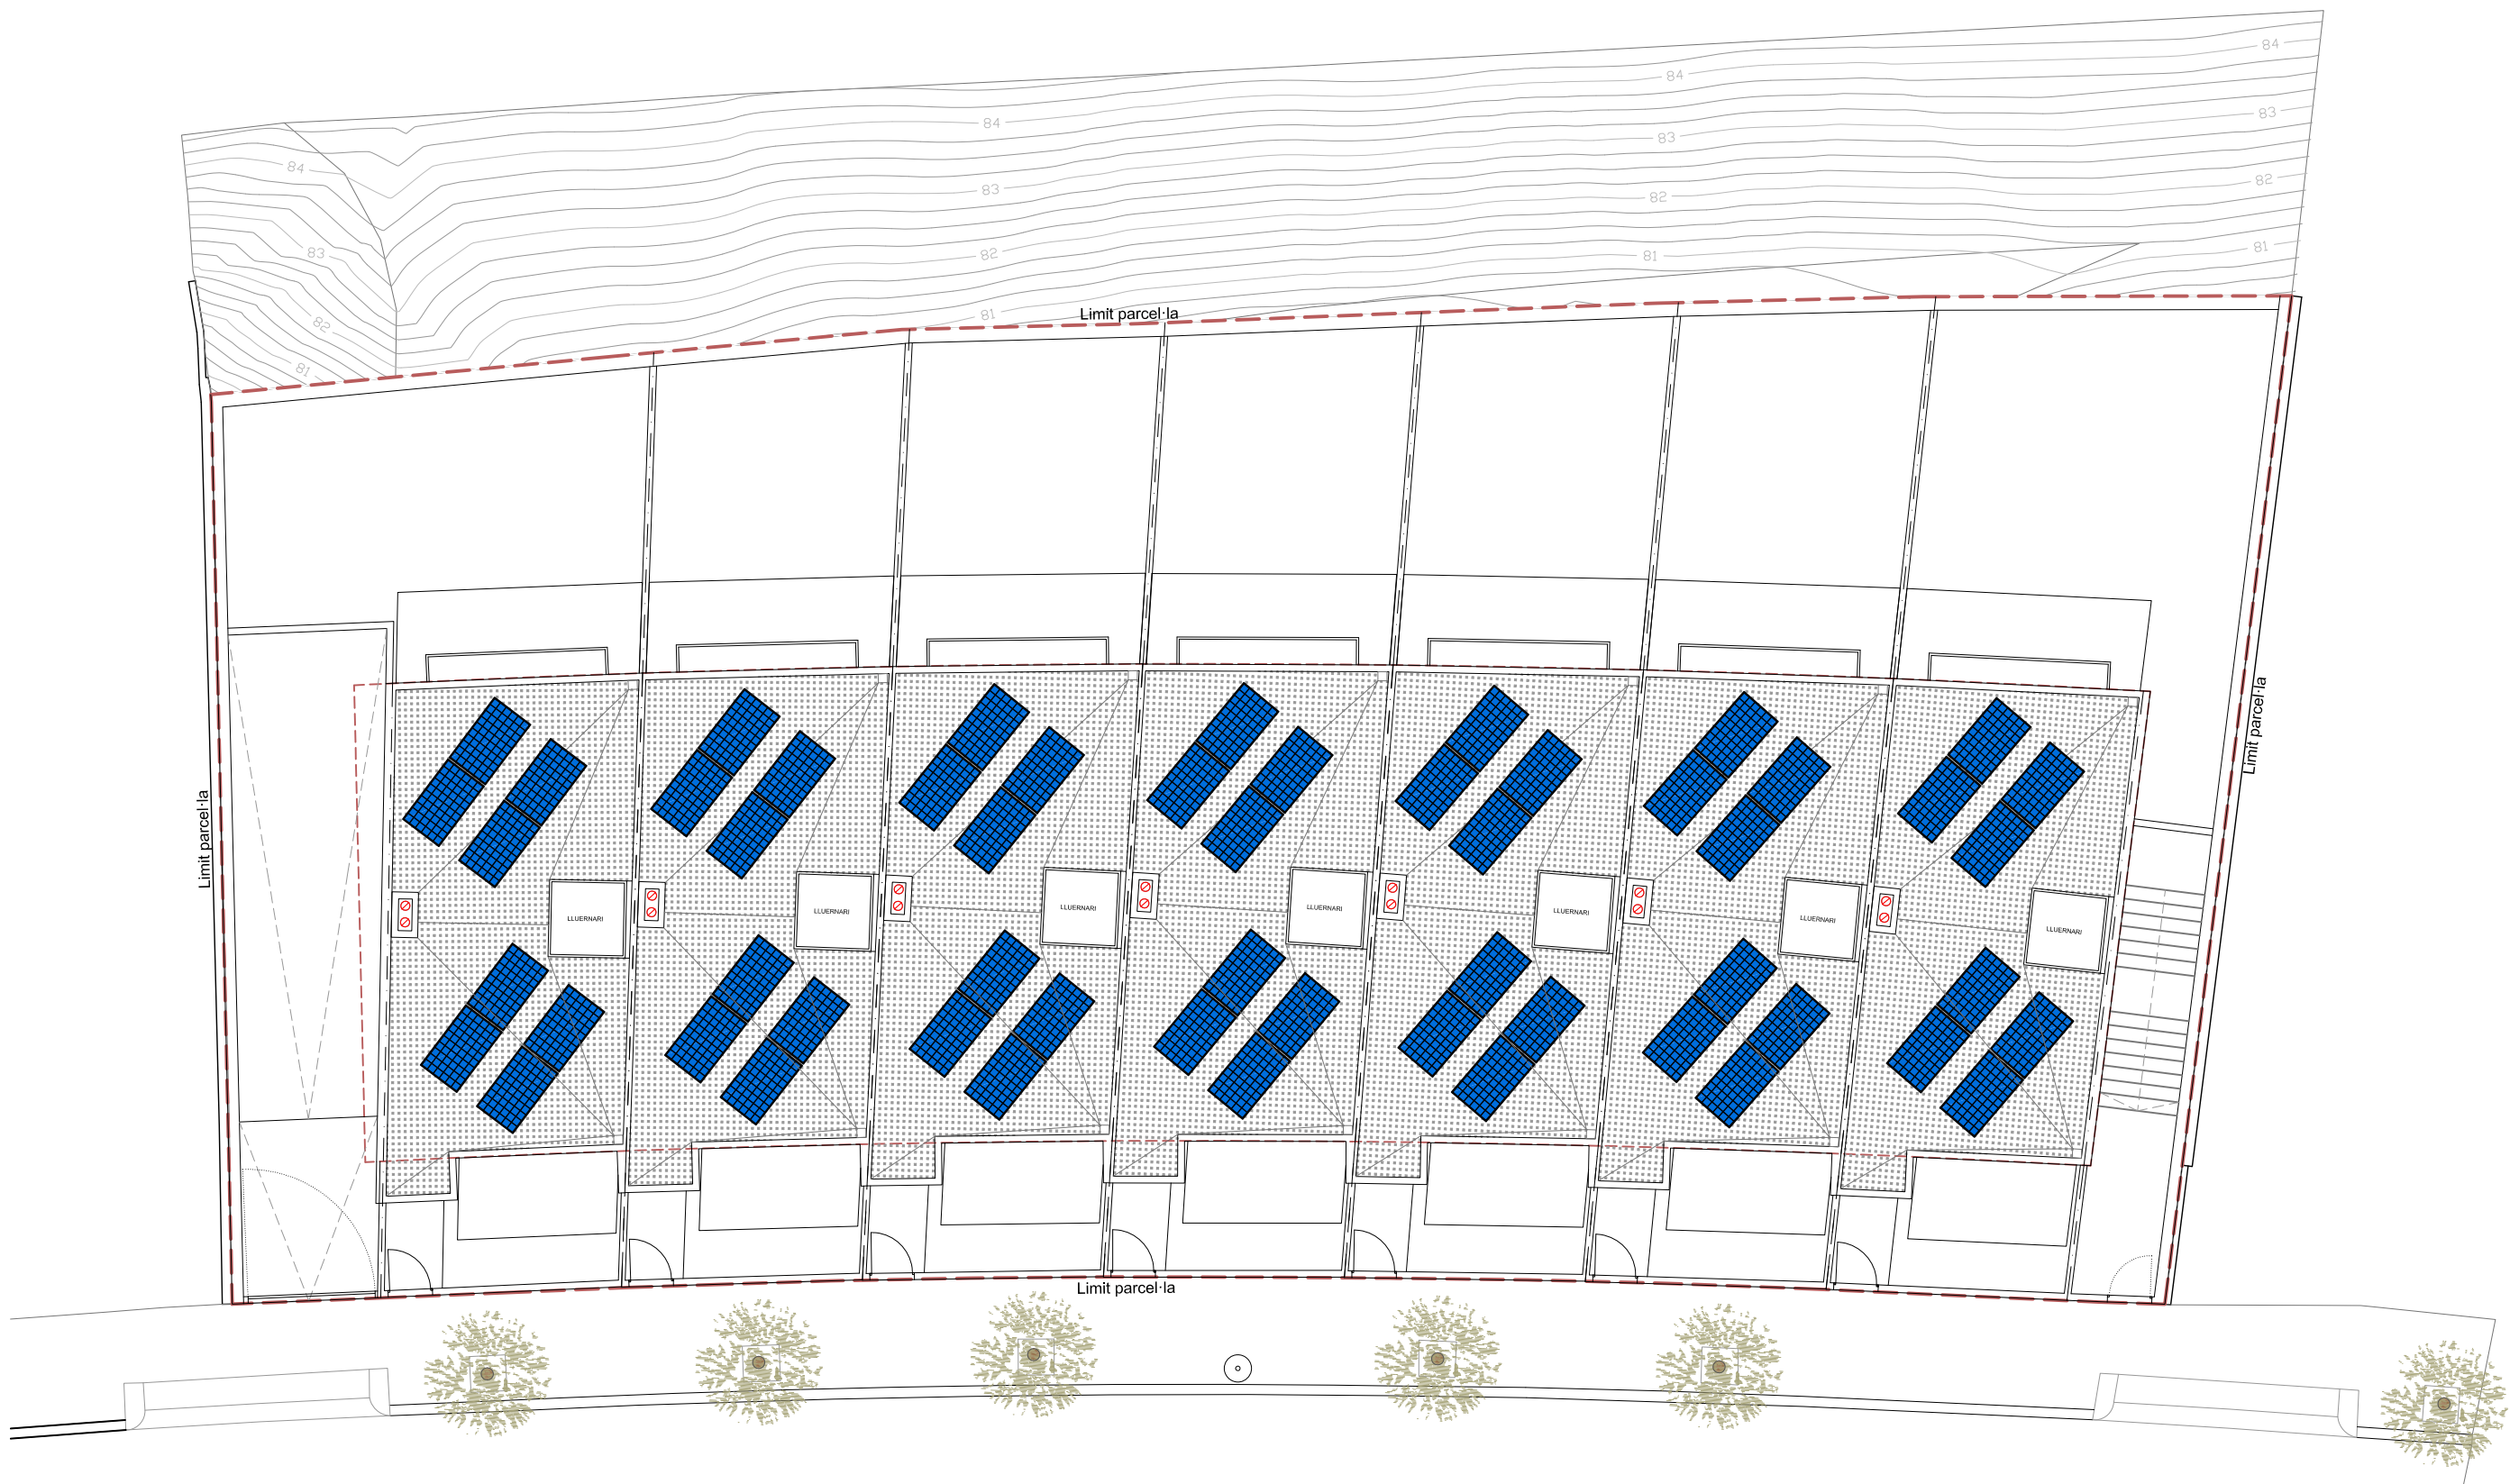

CONSTRUCCIÓ DE 7 HABITATGES ADOSSATS A CANYET, BADALONA

c/ Mas Pujol 18-30, 08916 Badalona (Barcelona)

PROMOTORS

**RESIDENCIAL**  
**ELVICK**

ARQUITECTURA

**NUMATEC**  
ENGINYERIA DE PROJECTES  
ARQUITECTURA-URBANISME  
C/ CASP 118, 2-3, 08013 BCN  
T. +34 933 631 936-NUMATEC.CAT


CONTINGUT PLÀNOL

NÚM. PLÀNOL

PLANTA COBERTA GENERAL


ESCALA: 1:150

4

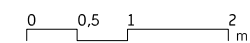


Aquest document (tant la seva part gràfica com les dades referides a superfícies) té caràcter merament orientatiu sense perjudici de la informació més exacta continguda a la documentació tècnica de l'edifici. Tot el mobiliari que es mostra en aquest plànol, inclosos el de cuina s'ha inclòs a efectes merament orientatius i decoratius. Les dades referides a superfícies, distribució i límits són merament orientatius i poden sofrir variacions com a conseqüència d'exigències comercials, jurídiques, tècniques o d'execució d'obres


**01** SOTERRANI  
E: 1/75

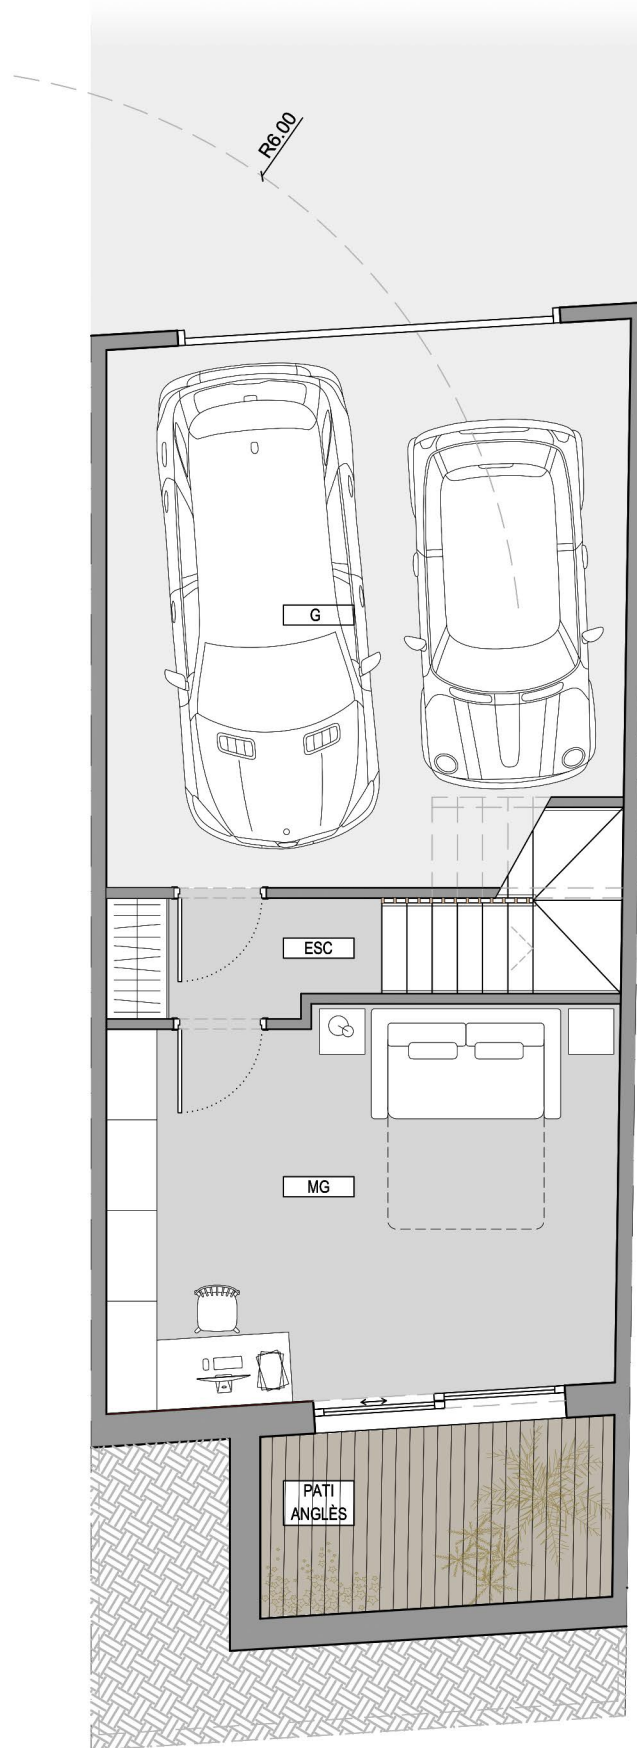

**02** PLANTA BAIXA  
E: 1/75

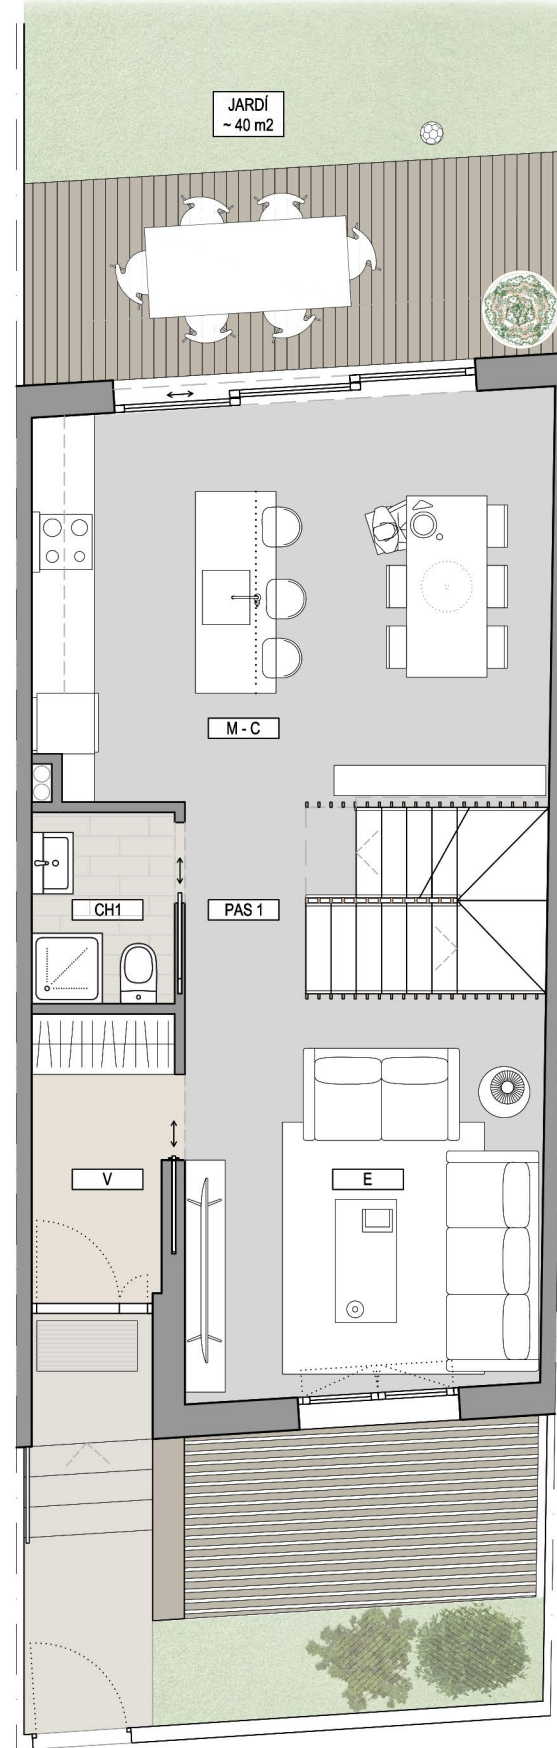


**03** PLANTA PRIMERA  
E: 1/75

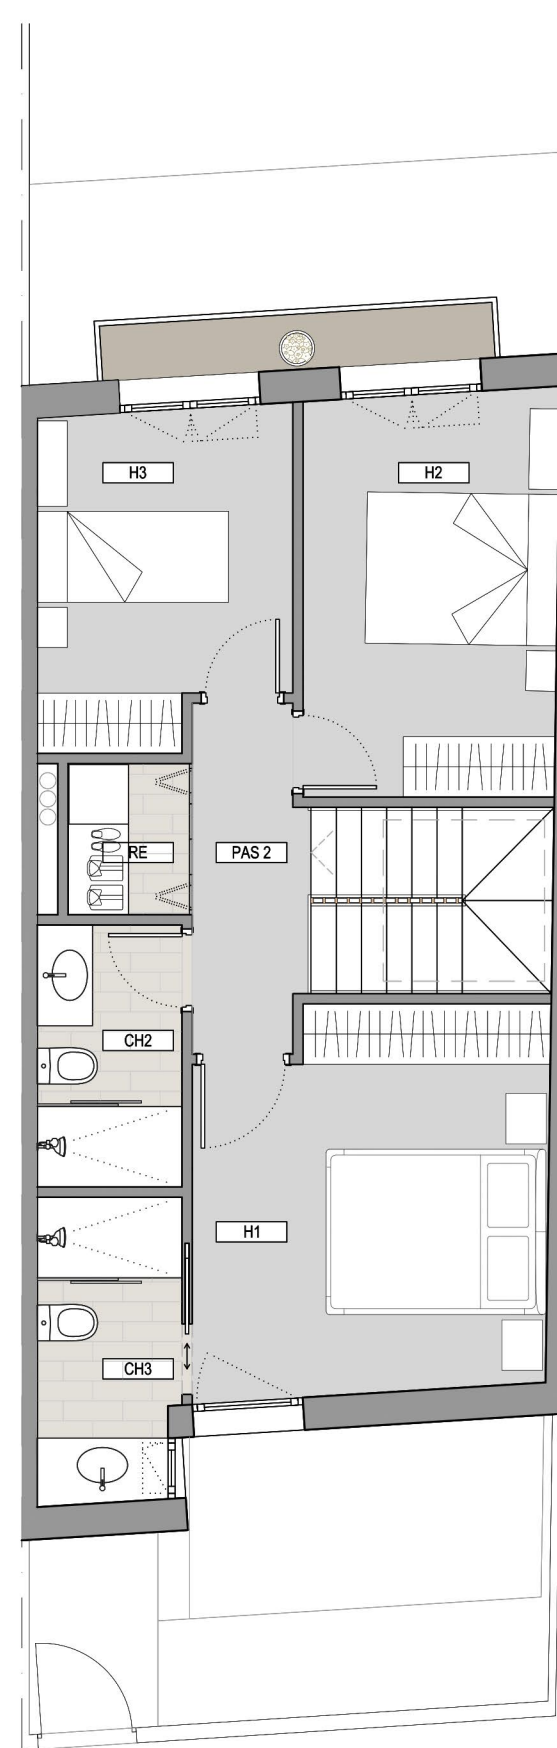

QUADRE SUPERFÍCIES

		Sup. útil (m²)	Construïda (m²)
<b>PLANTA SOTERRANI</b>			
Garatge	G	28,34	
Magatzem	MG	19,34	
Escala	ESC	5,34	
<b>SUBTOTAL PL SOTERRANI</b>		<b>53,01</b>	<b>59,77</b>
<b>PLANTA BAIXA</b>			
Vestíbul	V	3,88	
Estar	E	14,09	
Pas 1	PAS 1	2,22	
Escala	ESC	4,44	
Cambra higiènica 1	CH1	2,70	
Menjador-Cuina	M-C	20,68	
<b>SUBTOTAL PL BAIXA</b>		<b>48,00</b>	<b>57,02</b>
<b>PLANTA PRIMERA</b>			
Pas 2	PAS 2	3,76	
Rentadora	RE	1,81	
Cambra higiènica 2	CH2	3,74	
Cambra higiènica 3	CH3	4,23	
Habitació 1	H1	13,00	
Habitació 2	H2	10,10	
Habitació 3	H3	8,00	
<b>SUBTOTAL PL 1</b>		<b>44,63</b>	<b>58,65</b>
<b>TOTAL</b>		<b>145,65</b>	<b>175,44</b>

PLANTA BAIXA GENERAL

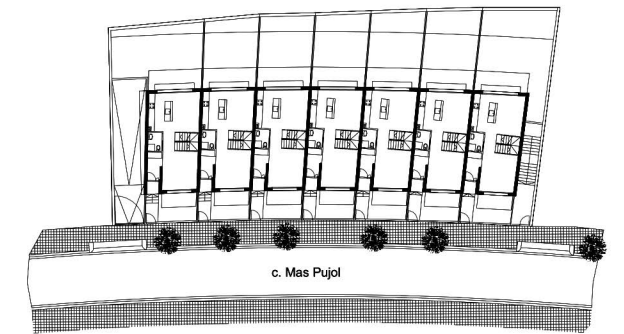

CONSTRUCCIÓ DE 7 HABITATGES ADOSSATS A CANYET, BADALONA

c/ Mas Pujol 18-30, 08916 Badalona (Barcelona)

PROMOTORS

**RESIDENCIAL ELVICK**

CONTINGUT PLÀNOL

ARQUITECTURA

**NUMATEC**  
ENGINYERIA DE PROJECTES  
ARQUITECTURA-URBANISME  
C/ CASP 118, 2-3, 08013 BCN  
T. +34 933 631 936-NUMATEC.CAT

NÚM. PLÀNOL

HABITATGE TIPUS

ESCALA: 1:75

5



Aquest document (tant la seva part gràfica com les dades referides a superfícies) té caràcter merament orientatiu sense perjudici de la informació més exacta continguda a la documentació tècnica de l'edifici. Tot el mobiliari que es mostra en aquest plànol, inclòs el de cuina s'ha inclòs a efectes merament orientatius i decoratius. Les dades referides a superfícies, distribució i límits són merament orientatius i poden sofrir variacions com a conseqüència d'exigències comercials, jurídiques, tècniques o d'execució d'obres