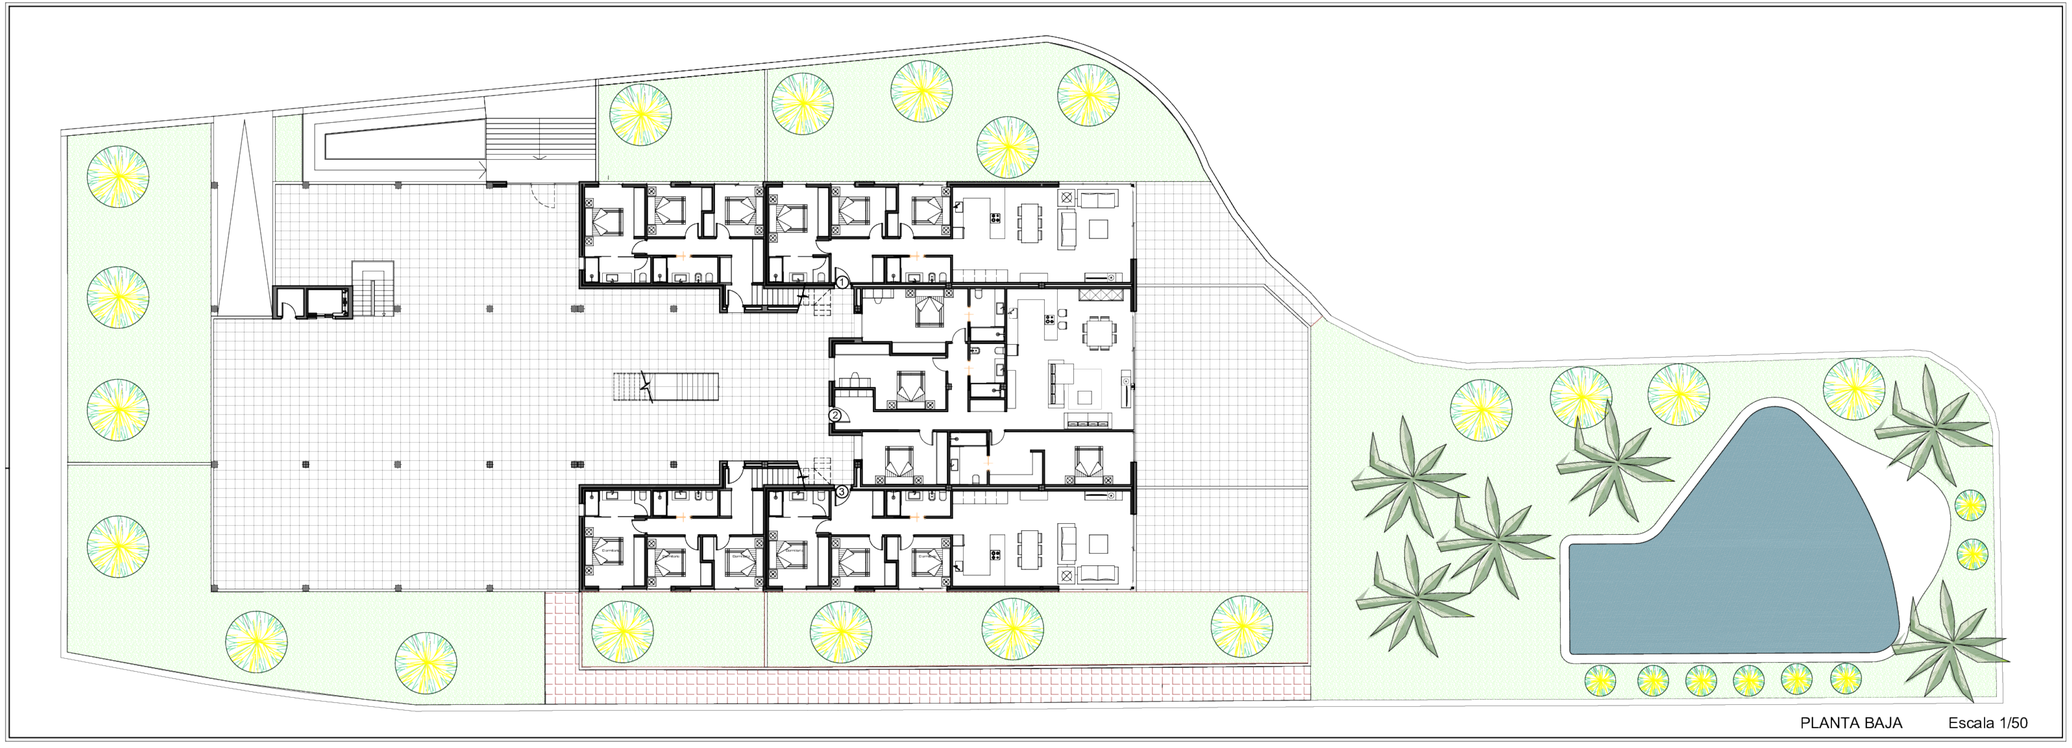

PLANTA BAJA Escala 1/50

PLANTA BAJA Escala 1/50

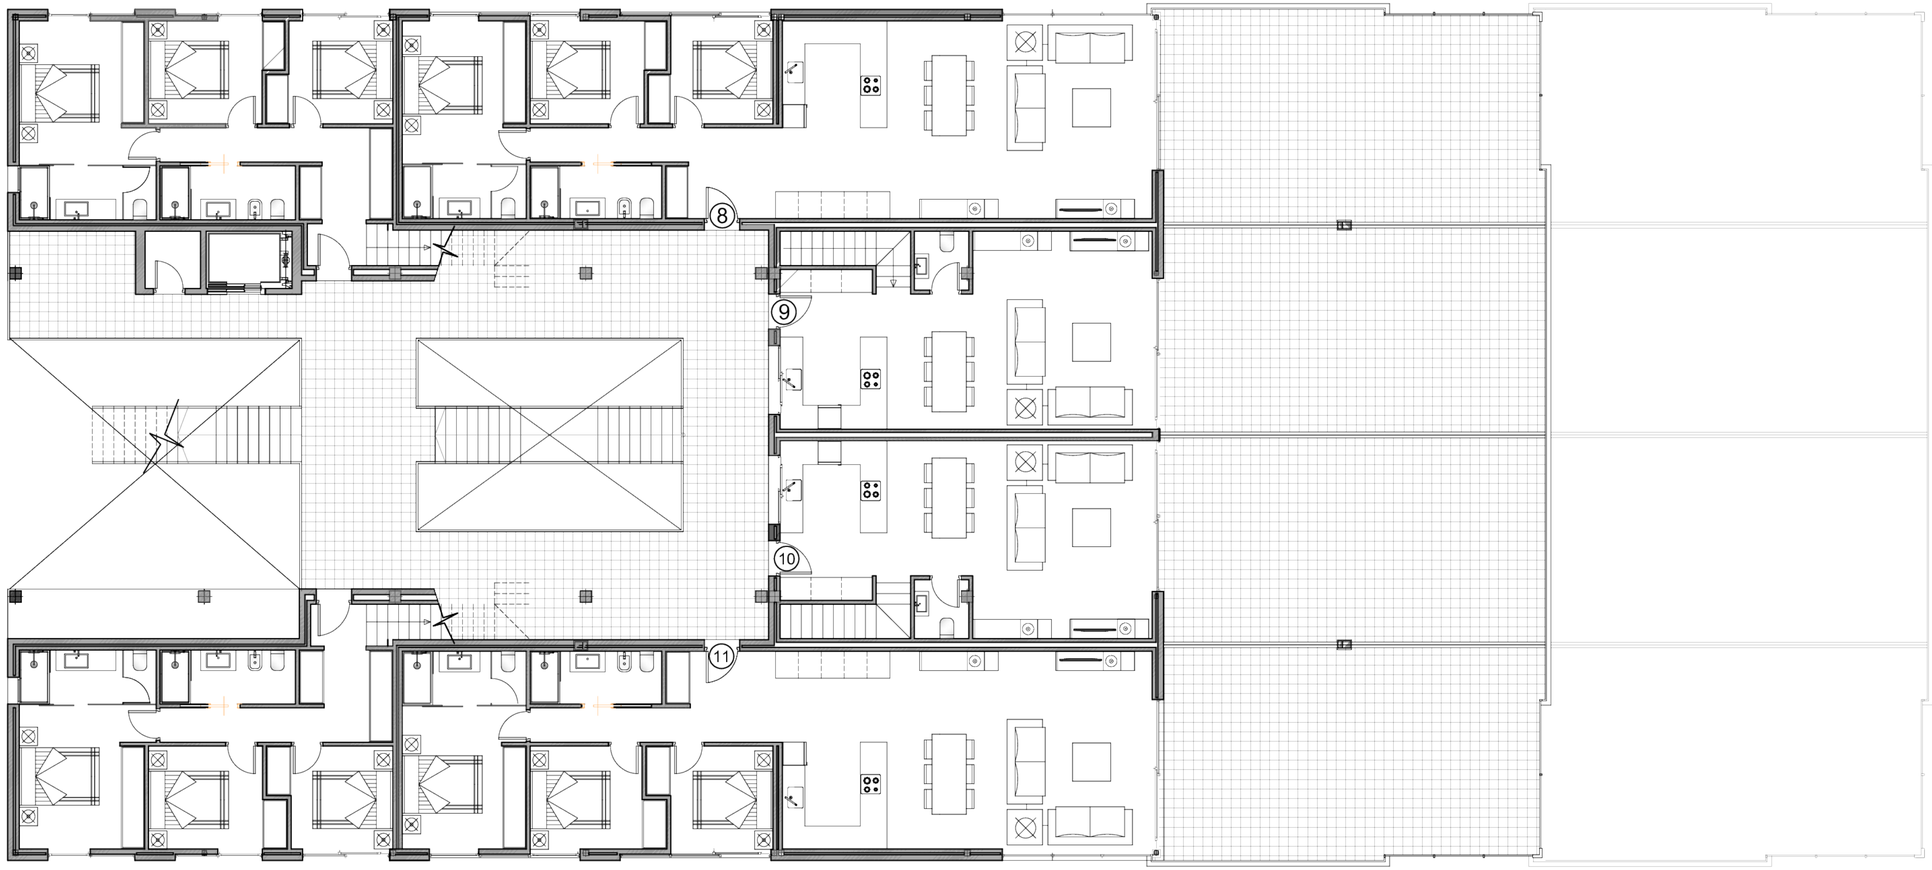


PLANTA ALTA 2 Escala 1/50

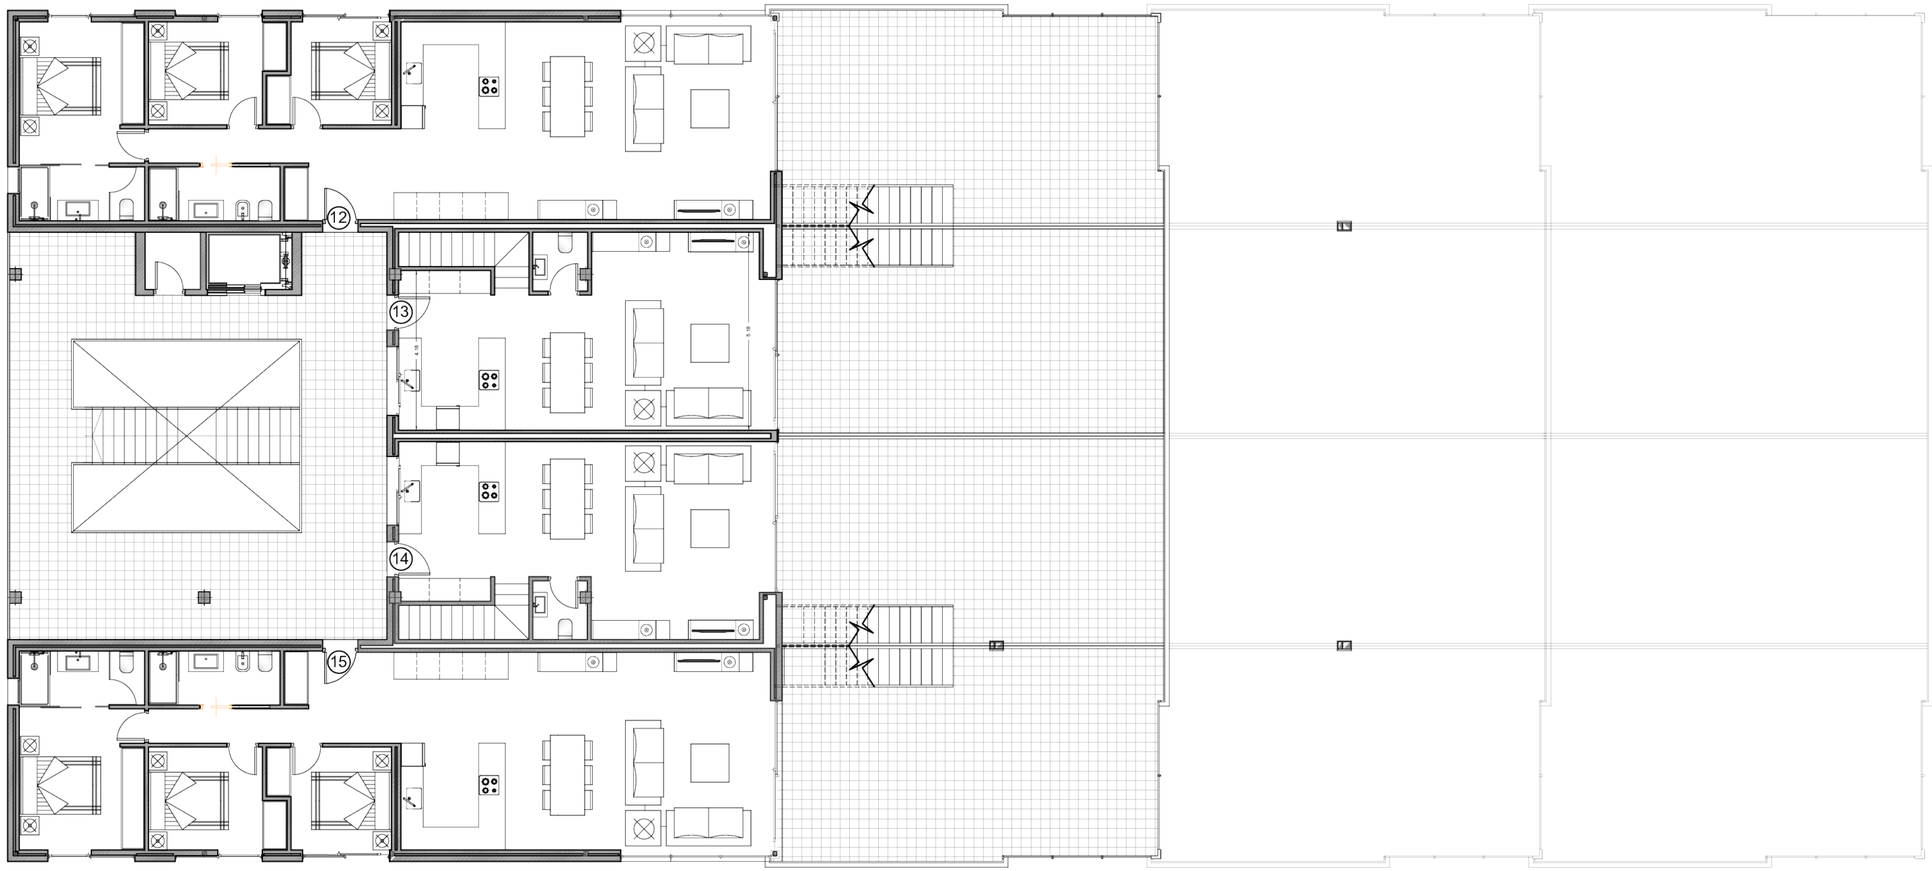


PLANTA ALTA 3 Escala 1/50

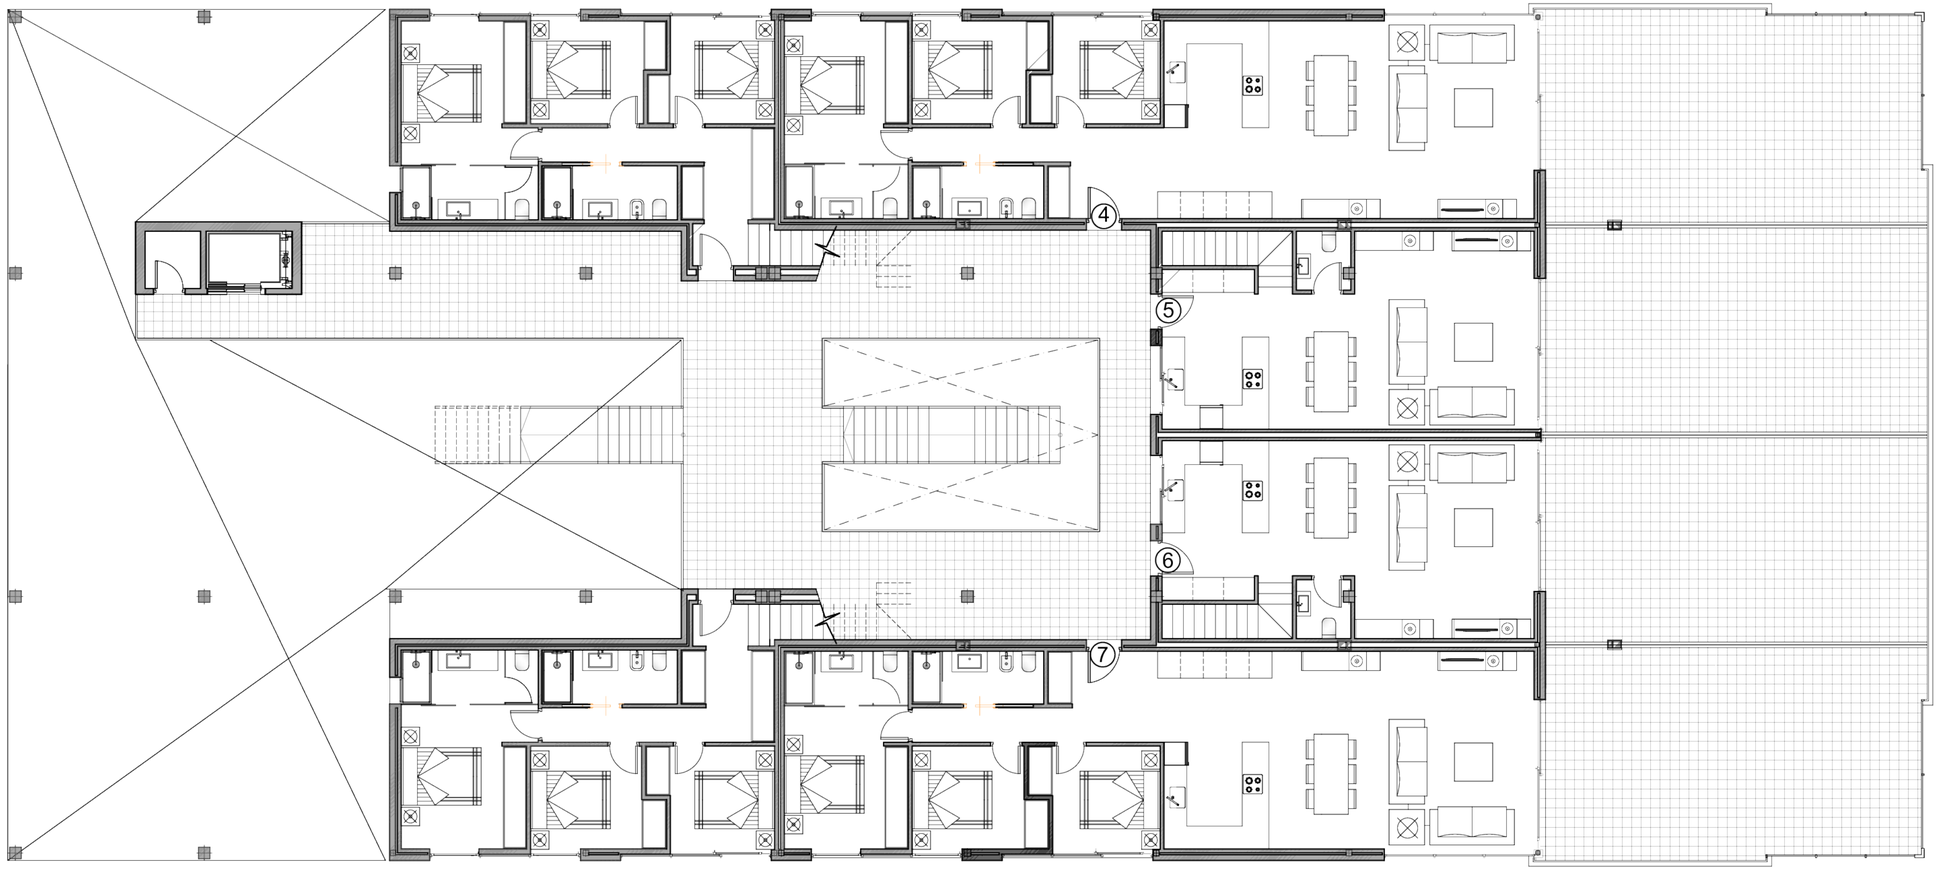


PLANTA ALTA 1 Escala 1/50

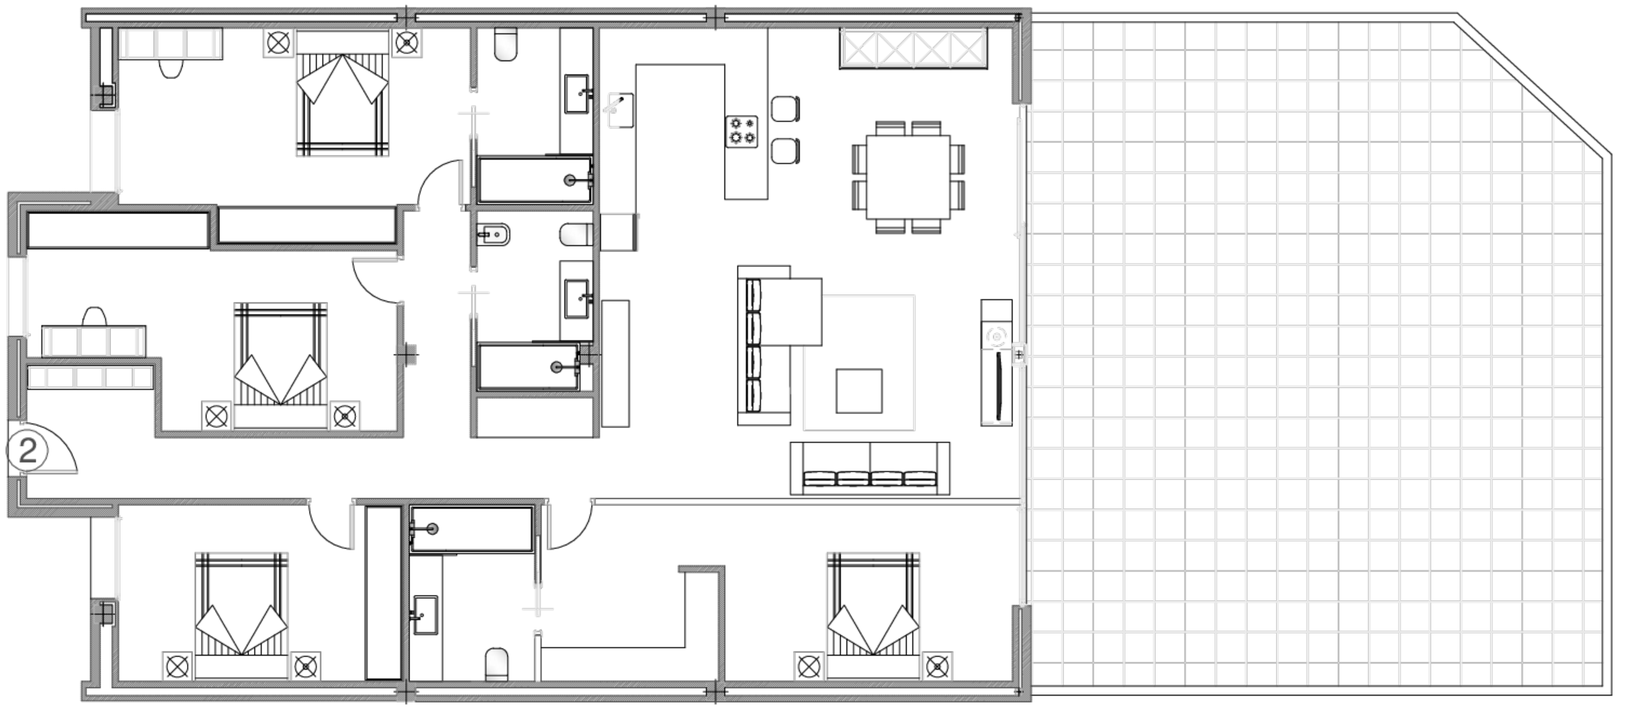


PLANTA BAJA Escala 1/50

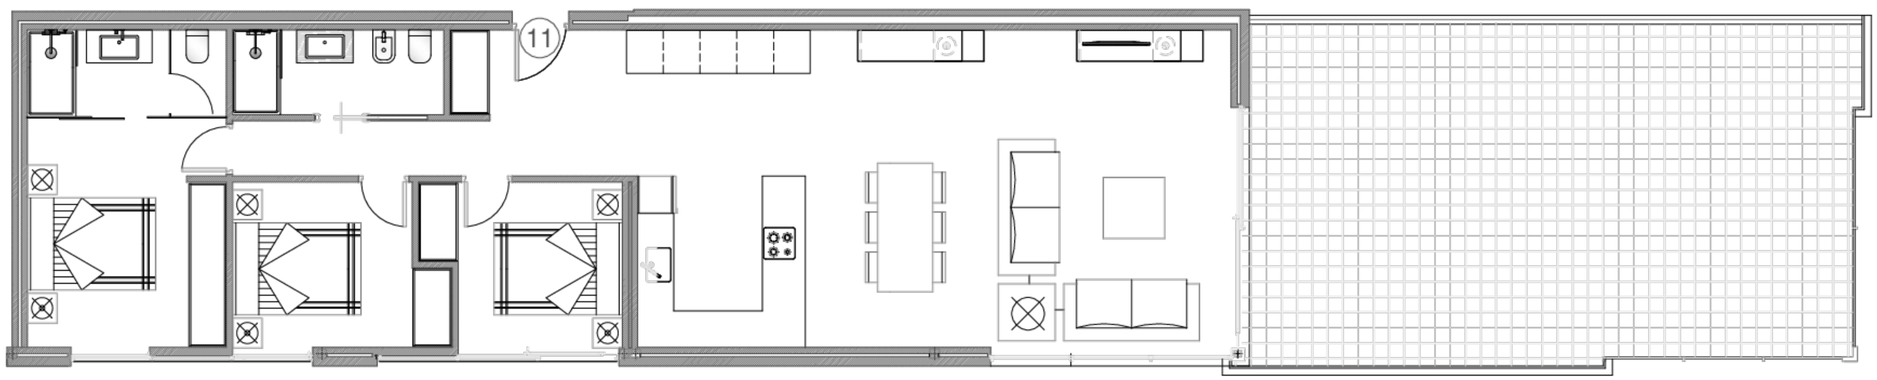


PLANTA ALTA 2 Escala 1/50

PLANTA ALTA 1 - 2 Escala 1/50

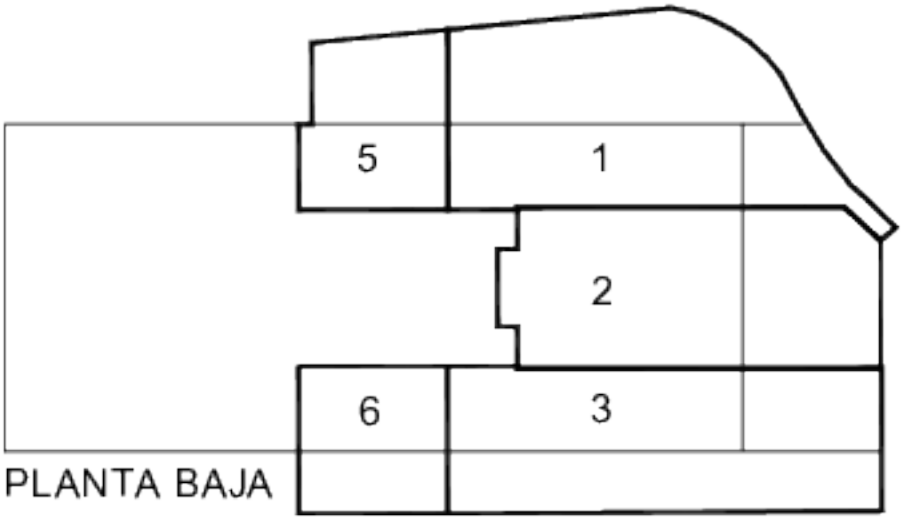


PLANTA BAJA

PLANTA PRIMERA

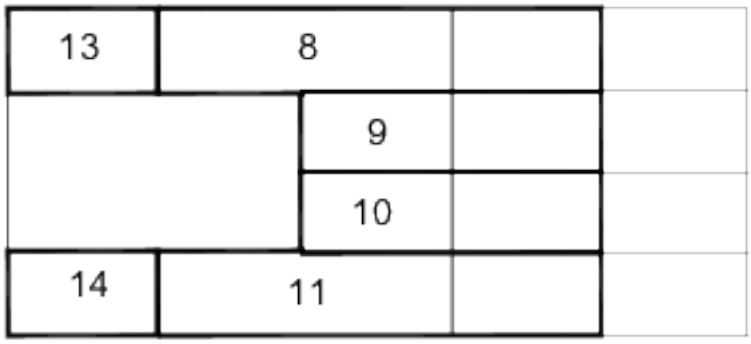


PLANTA SEGUNDA

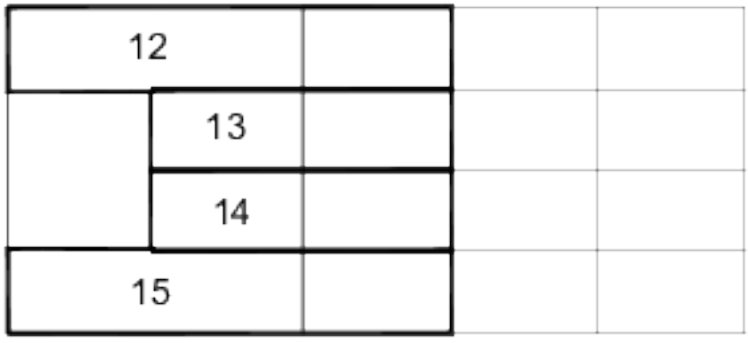


PLANTA TERCERA