



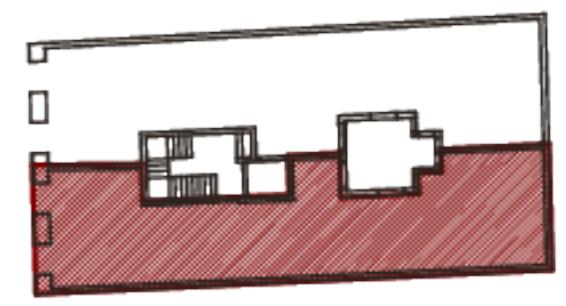

C/ Farmacia 3, Madrid.

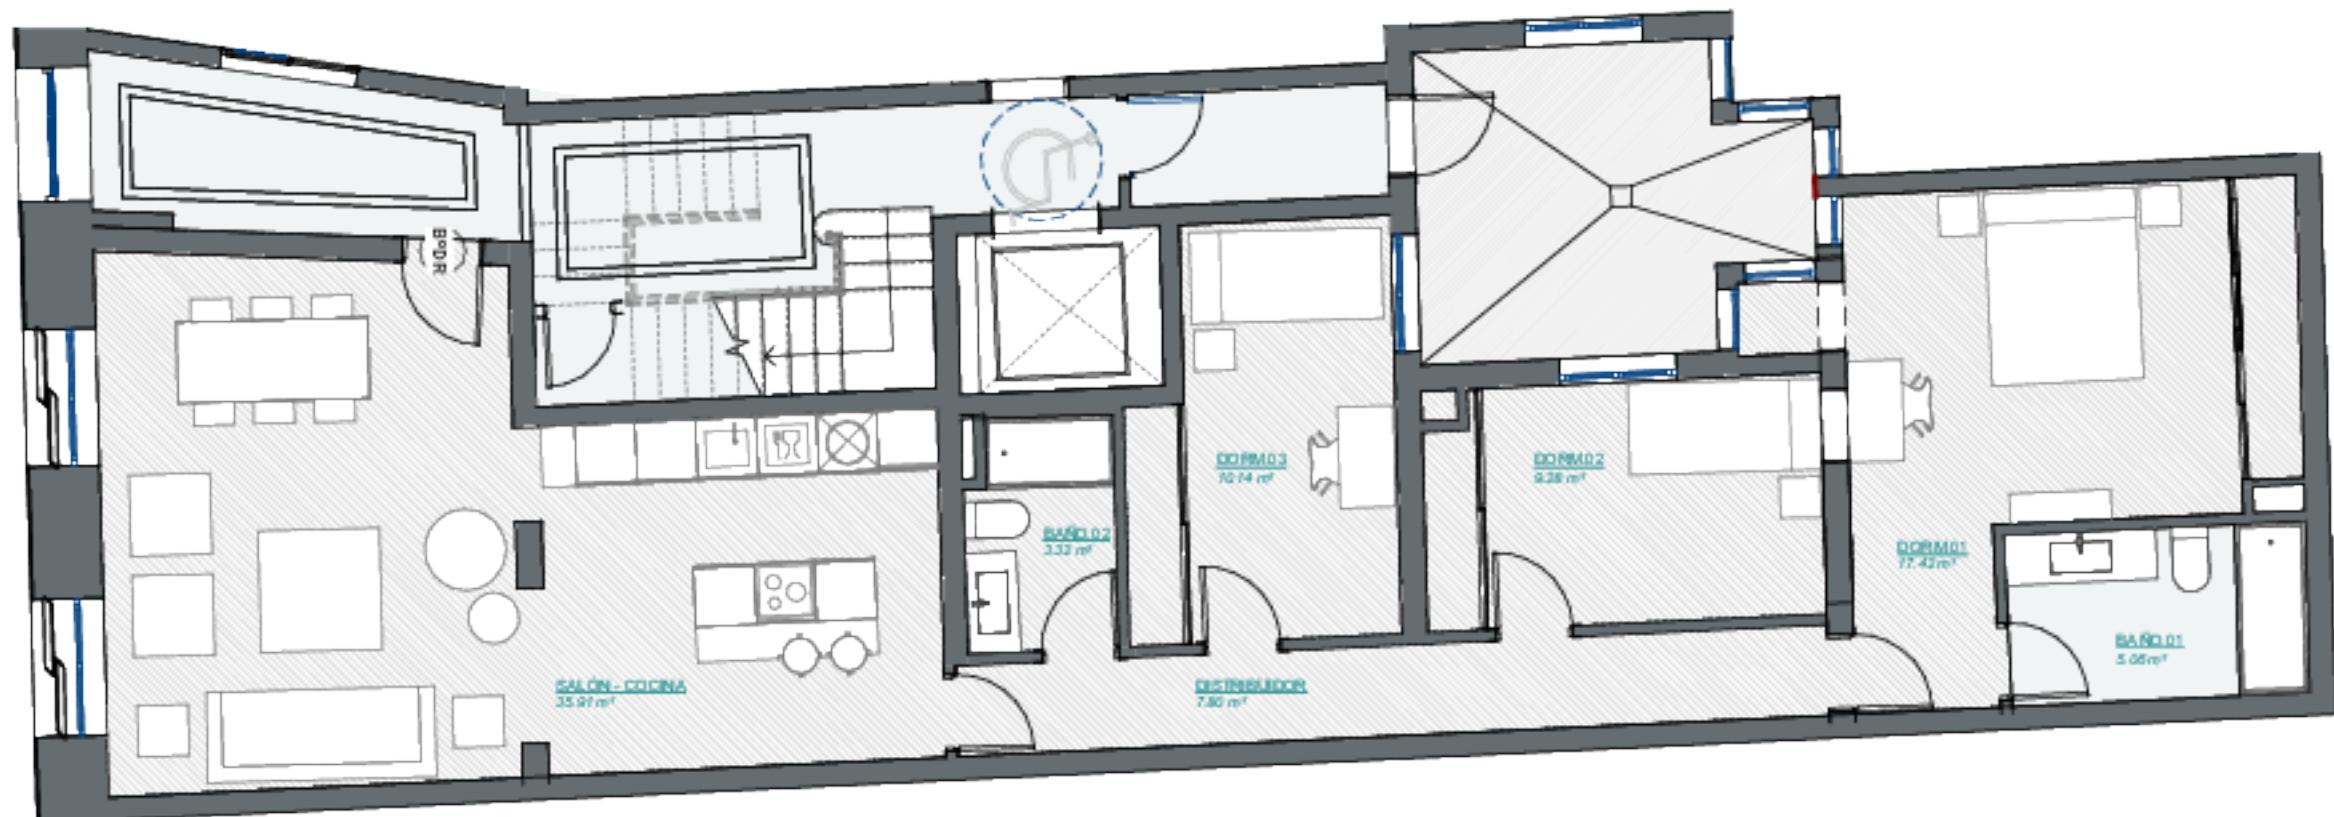

Escala 1: 75

BAJO DERECHA 3 DORMITORIOS

*Bº DR	
BAÑO.01	5.06 m²
BAÑO.02	3.32 m²
DISTRIBUIDOR	7.80 m²
DORM.01	17.42 m²
DORM.02	9.28 m²
DORM.03	10.14 m²
SALÓN - COCINA	35.91 m²
	88.92 m²

SUP. CONSTRUIDA BAJO DR.



SUP. VIVIENDA BºDR 109.24 m²

El presente documento es de carácter informativo exclusivamente y podrá experimentar variaciones por exigencias técnicas del proyecto. Todo el mobiliario, incluido el de cocina es meramente informativo y podrá sufrir variaciones en cuanto a distribución, instalación y equipamiento. Las superficies expresadas son aproximadas, pudiendo experimentar modificaciones por razones de índole técnica en el desarrollo de ejecución de la obra.

This document is for informational purposes only and may undergo changes due to the technical requirements of the project. All the furniture, including the kitchen, is just a visual descriptive and may suffer variation regarding the distribution, installation and equipment. Surface areas are approximate and may suffer variation.



C/ Farmacia 3, Madrid.

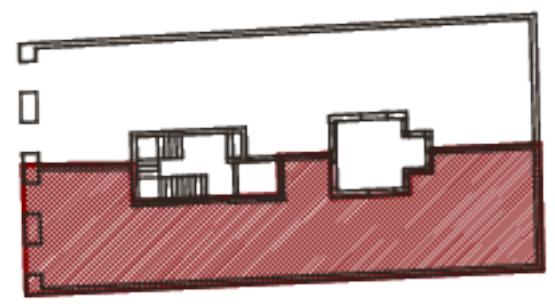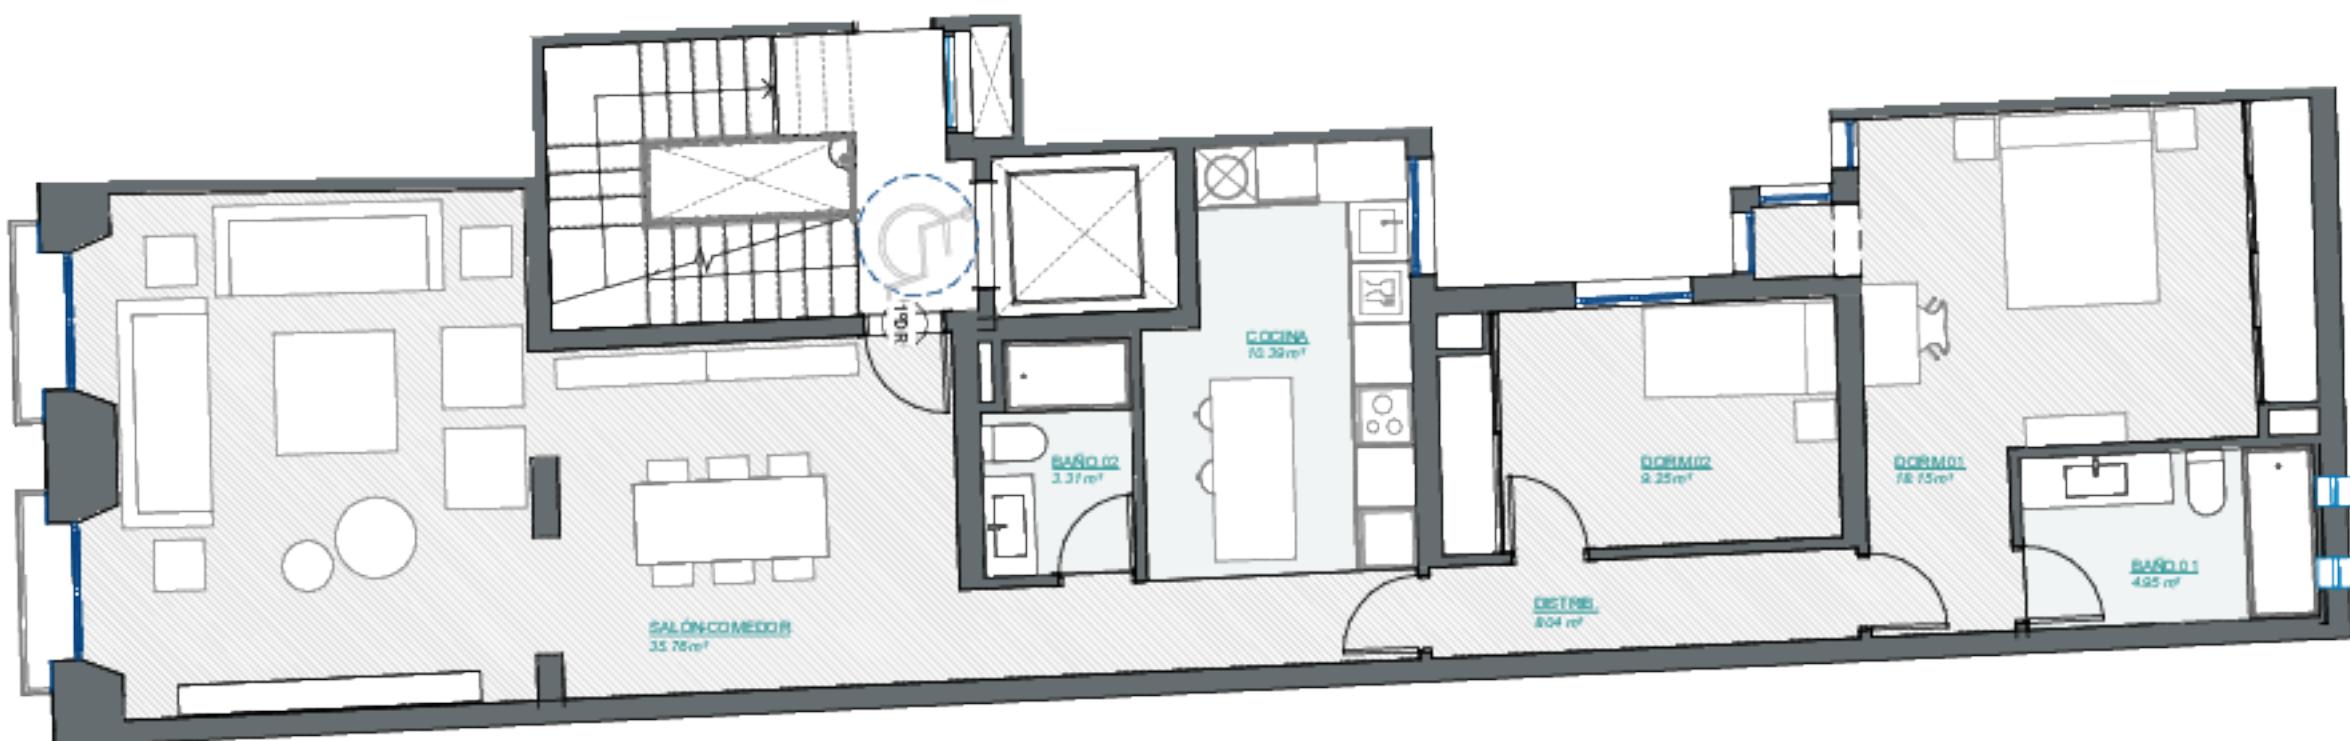

Escala 1: 75

PRIMERO DERECHA - 2 DORMITORIOS	
ESTANCIA	SUP.ÚTIL
*1ºDR	
BAÑO.01	4.95 m ²
BAÑO.02	3.31 m ²
OOCINA	10.39 m ²
DISTRIB.	8.04 m ²
DORM.01	18.15 m ²
DORM.02	9.25 m ²
SALÓN-COMEDOR	35.76 m ²
89.85 m ²	

SUP. CONSTRUIDA 1ºD



SUP. VIVIENDA 1ºDR 108.64 m²

El presente documento es de carácter informativo exclusivamente y podrá experimentar variaciones por exigencias técnicas del proyecto. Todo el mobiliario, incluido el de cocina es meramente informativo y podrá sufrir variaciones en cuanto a distribución, instalación y equipamiento. Las superficies expresadas son apoximadas, pudiendo experimentar modificaciones por razones de índole técnica en el desarrollo de ejecución de la obra.

This document is for informational purposes only and may undergo changes due to the technical requirements of the project. All the furniture, including the kitchen, is just a visual descriptive and may suffer variation regarding the distribution, installation and equipment. Surface areas are approximate and may suffer variation.



C/ Farmacia 3, Madrid.

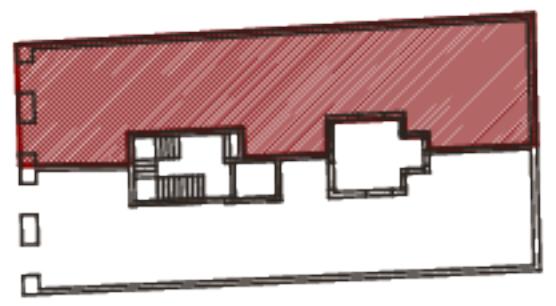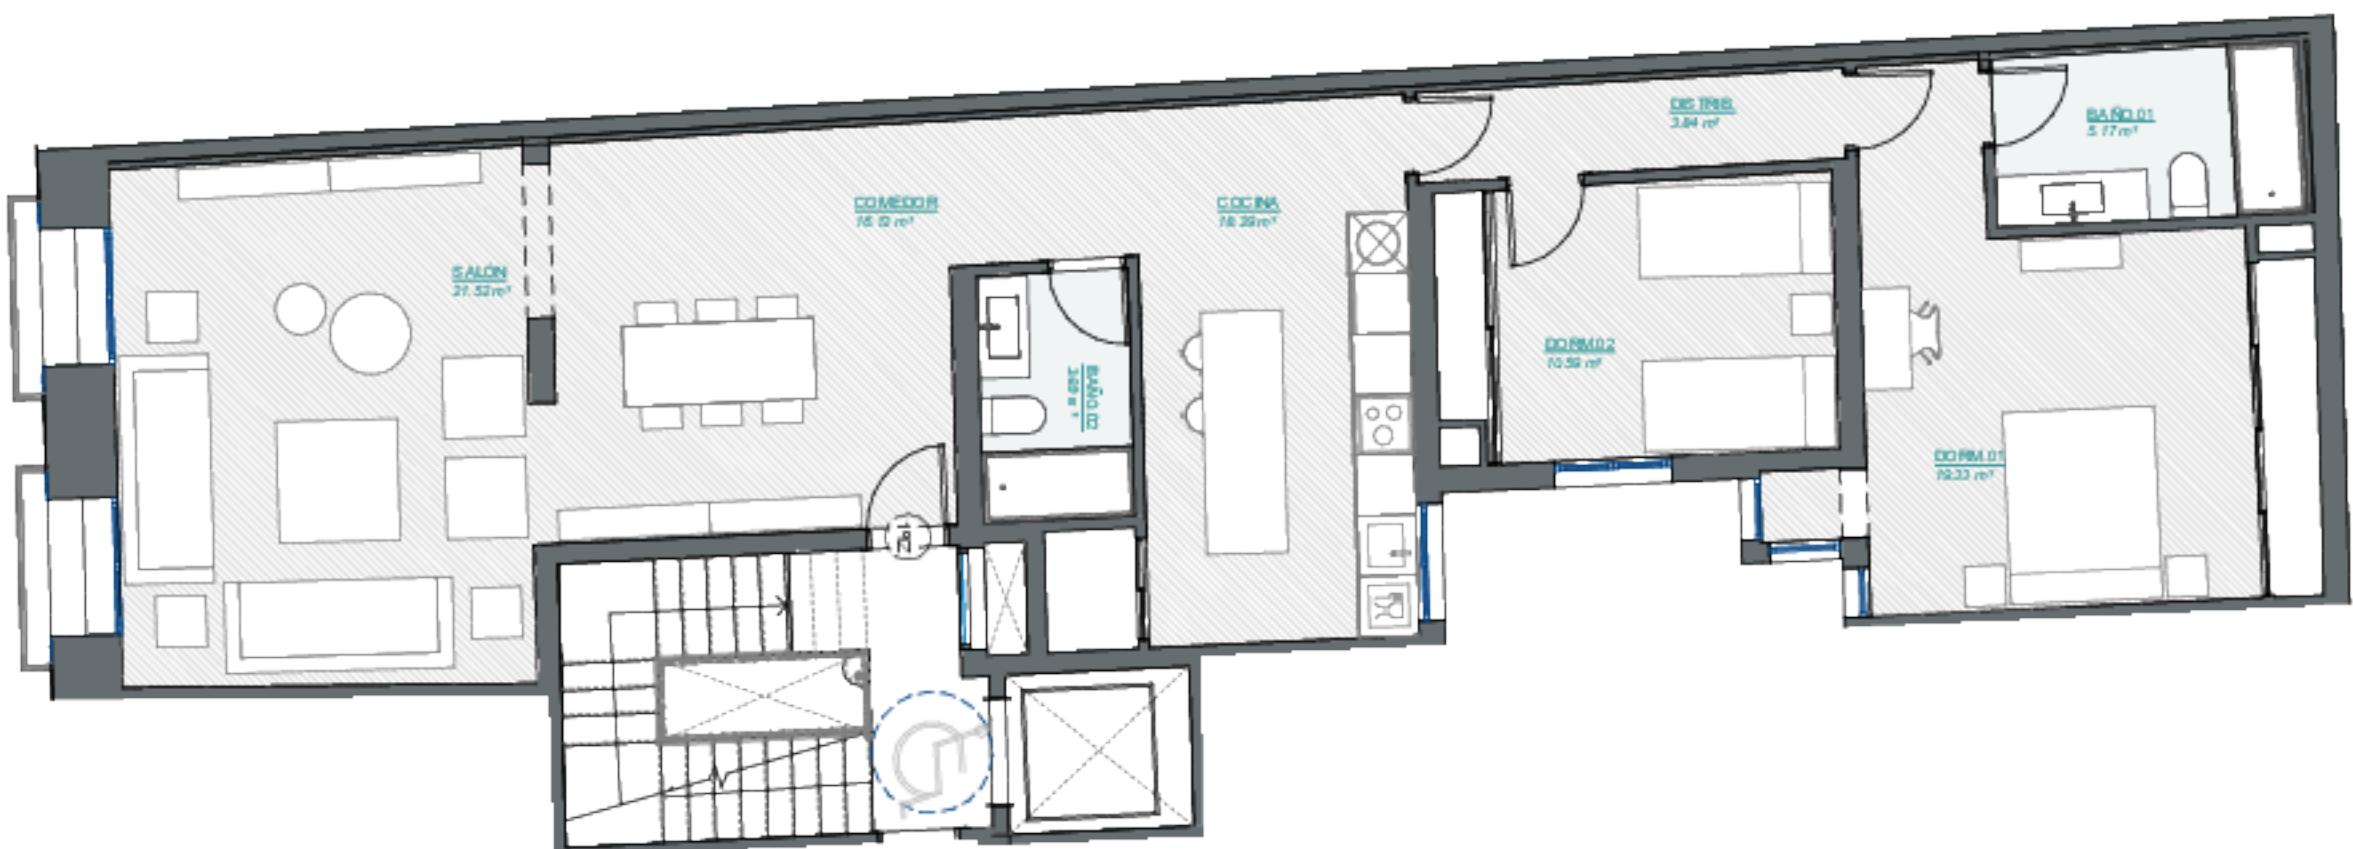

Escala

1 : 75

PRIMERO IZQUIERDA - 2 DORMITORIOS	
ESTANCIA	SUP.ÚTIL
*1ºIZ	
BAÑO.01	5.17 m ²
BAÑO.02	3.89 m ²
COCINA	18.29 m ²
COMEDOR	16.12 m ²
DISTRIB.	3.84 m ²
DORM.01	19.33 m ²
DORM.02	10.59 m ²
SALÓN	21.52 m ²
98.55 m ²	

SUP. CONSTRUIDA 1ºIZQ



VIVIENDA 1ºIZQ 118.22 m²

El presente documento es de carácter informativo exclusivamente y podrá experimentar variaciones por exigencias técnicas del proyecto. Todo el mobiliario, incluido el de cocina es meramente informativo y podrá sufrir variaciones en cuanto a distribución, instalación y equipamiento. Las superficies expresadas son apoximadas, pudiendo experimentar modificaciones por razones de índole técnica en el desarrollo de ejecución de la obra.

This document is for informational purposes only and may undergo changes due to the technical requirements of the project. All the furniture, including the kitchen, is just a visual descriptive and may suffer variation regarding the distribution, installation and equipment. Surface areas are approximate and may suffer variation.



C/ Farmacia 3, Madrid.

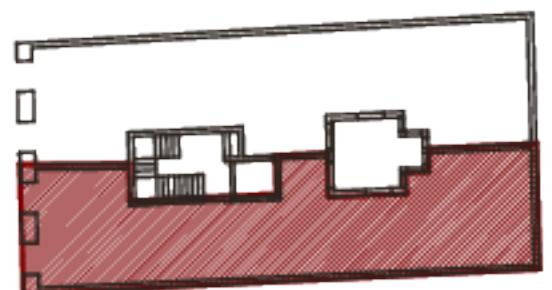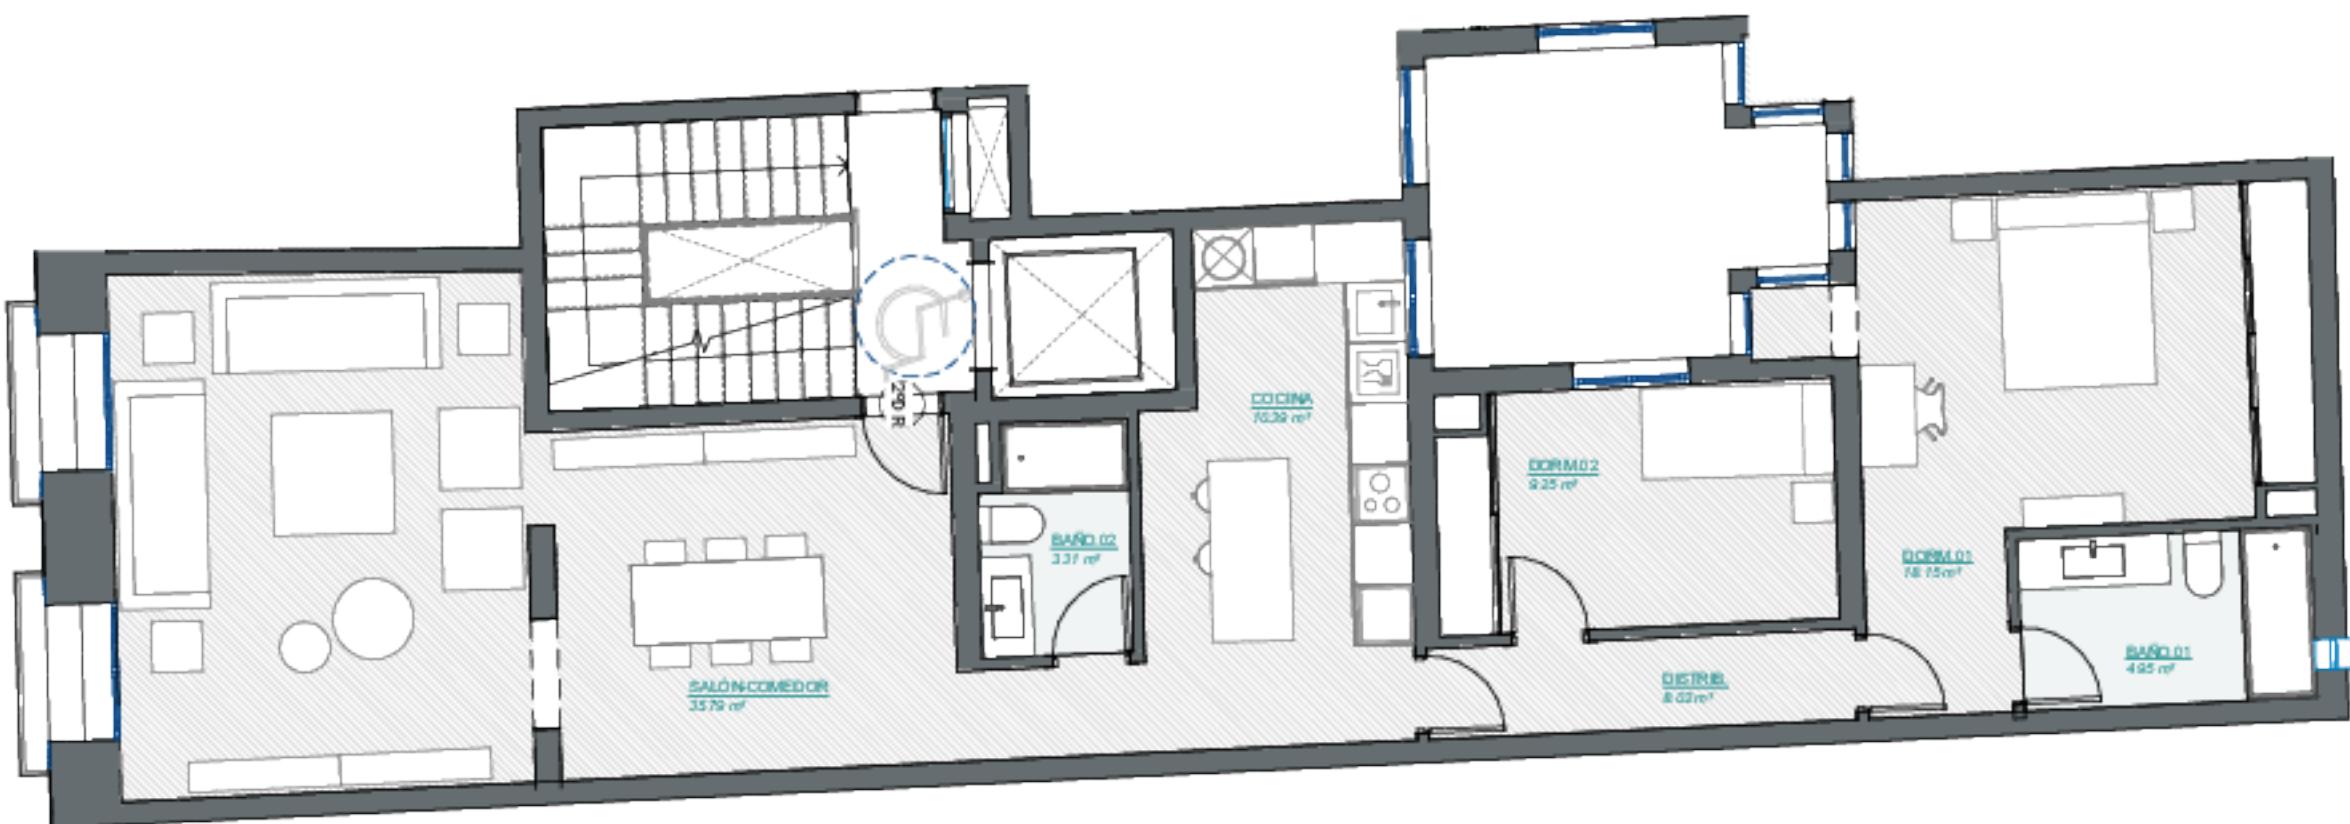

Escala

1 : 75

SEGUNDO DERECHA - 2 DORMITORIOS	
ESTANCIA	SUP.ÚTIL

*2°DR	
BAÑO.01	4.95 m ²
BAÑO.02	3.31 m ²
OOCINA	10.39 m ²
DISTRIB.	8.02 m ²
DORM.01	18.15 m ²
DORM.02	9.25 m ²
SALÓN-COMEDOR	35.79 m ²
89.86 m ²	

SUP. CONSTRUIDA 2°D



SUP. VIVIENDA 2°DR 108.64 m²

El presente documento es de carácter informativo exclusivamente y podrá experimentar variaciones por exigencias técnicas del proyecto. Todo el mobiliario, incluido el de cocina es meramente informativo y podrá sufrir variaciones en cuanto a distribución, instalación y equipamiento. Las superficies expresadas son apoximadas, pudiendo experimentar modificaciones por razones de índole técnica en el desarrollo de ejecución de la obra.

This document is for informational purposes only and may undergo changes due to the technical requirements of the project. All the furniture, including the kitchen, is just a visual descriptive and may suffer variation regarding the distribution, installation and equipment. Surface areas are approximate and may suffer variation.



C/ Farmacia 3, Madrid.

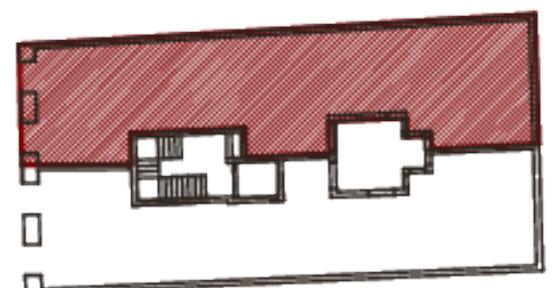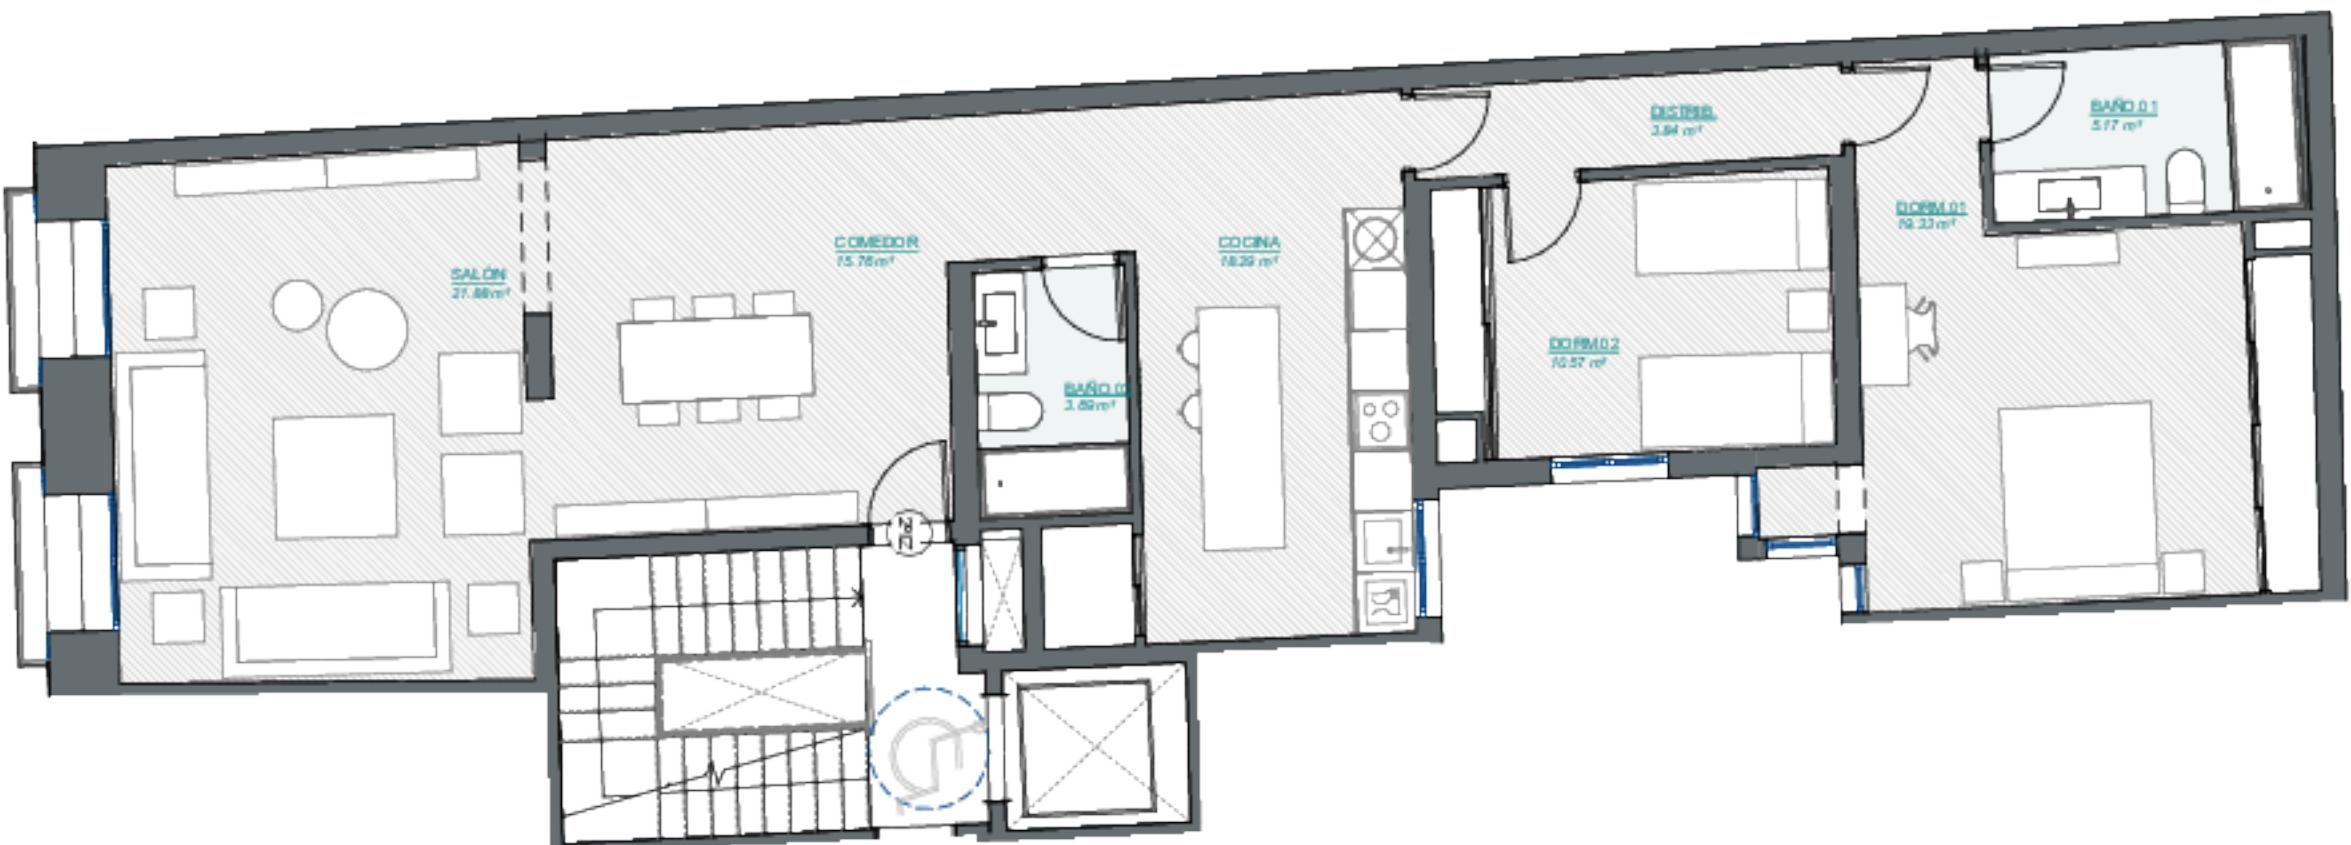

Escala

1 : 75

SEGUNDO IZQUIERDO - 2 DORMITORIOS	
ESTANCIA	SUP.ÚTIL

*2ºIZ	
BAÑO.01	5.17 m ²
BAÑO.02	3.69 m ²
COCINA	18.29 m ²
COMEDOR	15.76 m ²
DISTRIB.	3.84 m ²
DORM.01	19.33 m ²
DORM.02	10.57 m ²
SALÓN	21.88 m ²
	98.53 m ²

SUP. CONSTRUIDA 2ºIZQ



VIVIENDA 2ºIZQ 118.22 m²

El presente documento es de carácter informativo exclusivamente y podrá experimentar variaciones por exigencias técnicas del proyecto. Todo el mobiliario, incluido el de cocina es meramente informativo y podrá sufrir variaciones en cuanto a distribución, instalación y equipamiento. Las superficies expresadas son aproximadas, pudiendo experimentar modificaciones por razones de índole técnica en el desarrollo de ejecución de la obra.

This document is for informational purposes only and may undergo changes due to the technical requirements of the project. All the furniture, including the kitchen, is just a visual descriptive and may suffer variation regarding the distribution, installation and equipment. Surface areas are approximate and may suffer variation.



C/ Farmacia 3, Madrid.

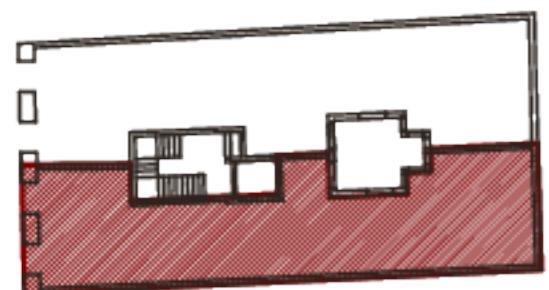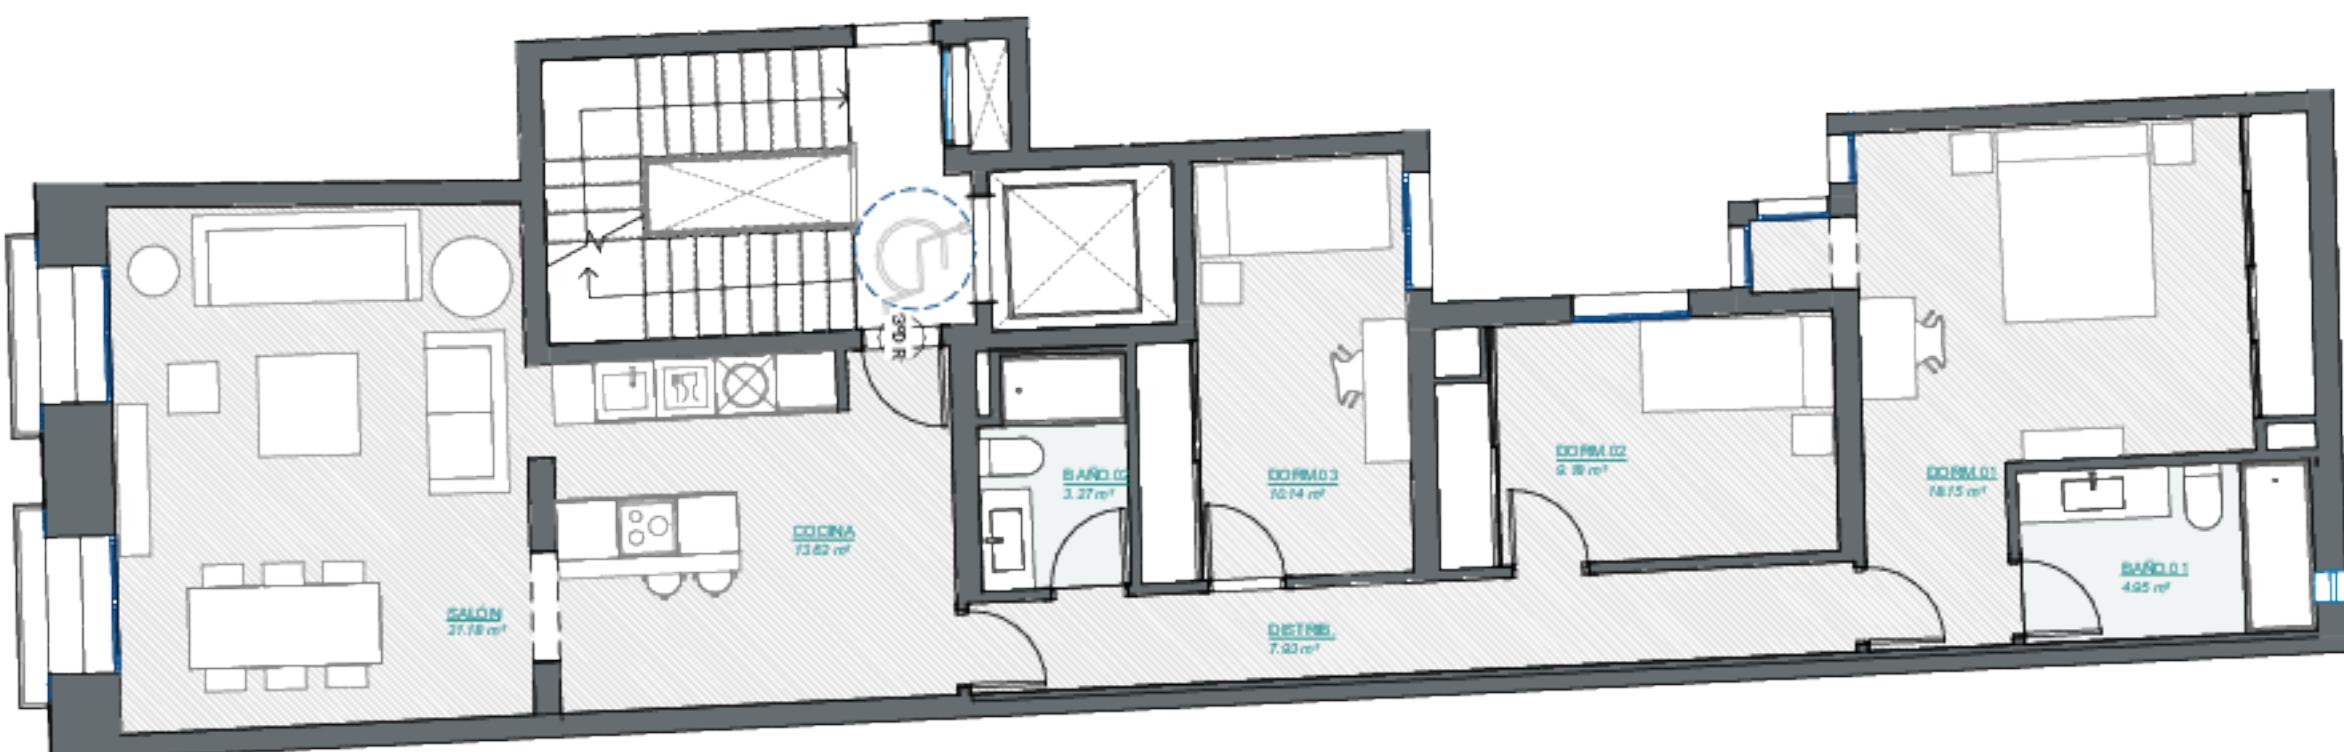

Escala

1 : 75

TERCERO DERECHA - 3 DORMITORIOS	
ESTANCIA	SUP.ÚTIL
*3º DR	
BAÑO.01	4.95 m ²
BAÑO.02	3.27 m ²
COCINA	13.62 m ²
DISTRIB.	7.93 m ²
DORM.01	18.15 m ²
DORM.02	9.18 m ²
DORM.03	10.14 m ²
SALÓN	21.18 m ²
88.42 m ²	

SUP. CONSTRUIDA 3ºD



SUP. VVIENDA 3ºDR 108.64 m²

El presente documento es de carácter informativo exclusivamente y podrá experimentar variaciones por exigencias técnicas del proyecto. Todo el mobiliario, incluido el de cocina es meramente informativo y podrá sufrir variaciones en cuanto a distribución, instalación y equipamiento. Las superficies expresadas son apoximadas, pudiendo experimentar modificaciones por razones de índole técnica en el desarrollo de ejecución de la obra.

This document is for informational purposes only and may undergo changes due to the technical requirements of the project. All the furniture, including the kitchen, is just a visual descriptive and may suffer variation regarding the distribution, installation and equipment. Surface areas are approximate and may suffer variation.



C/ Farmacia 3, Madrid.

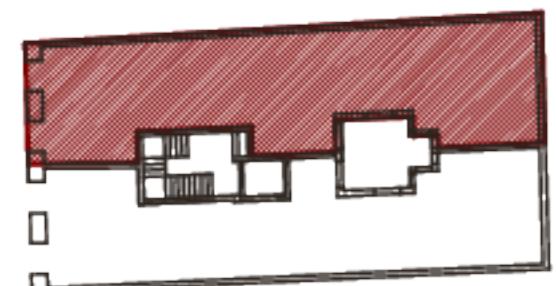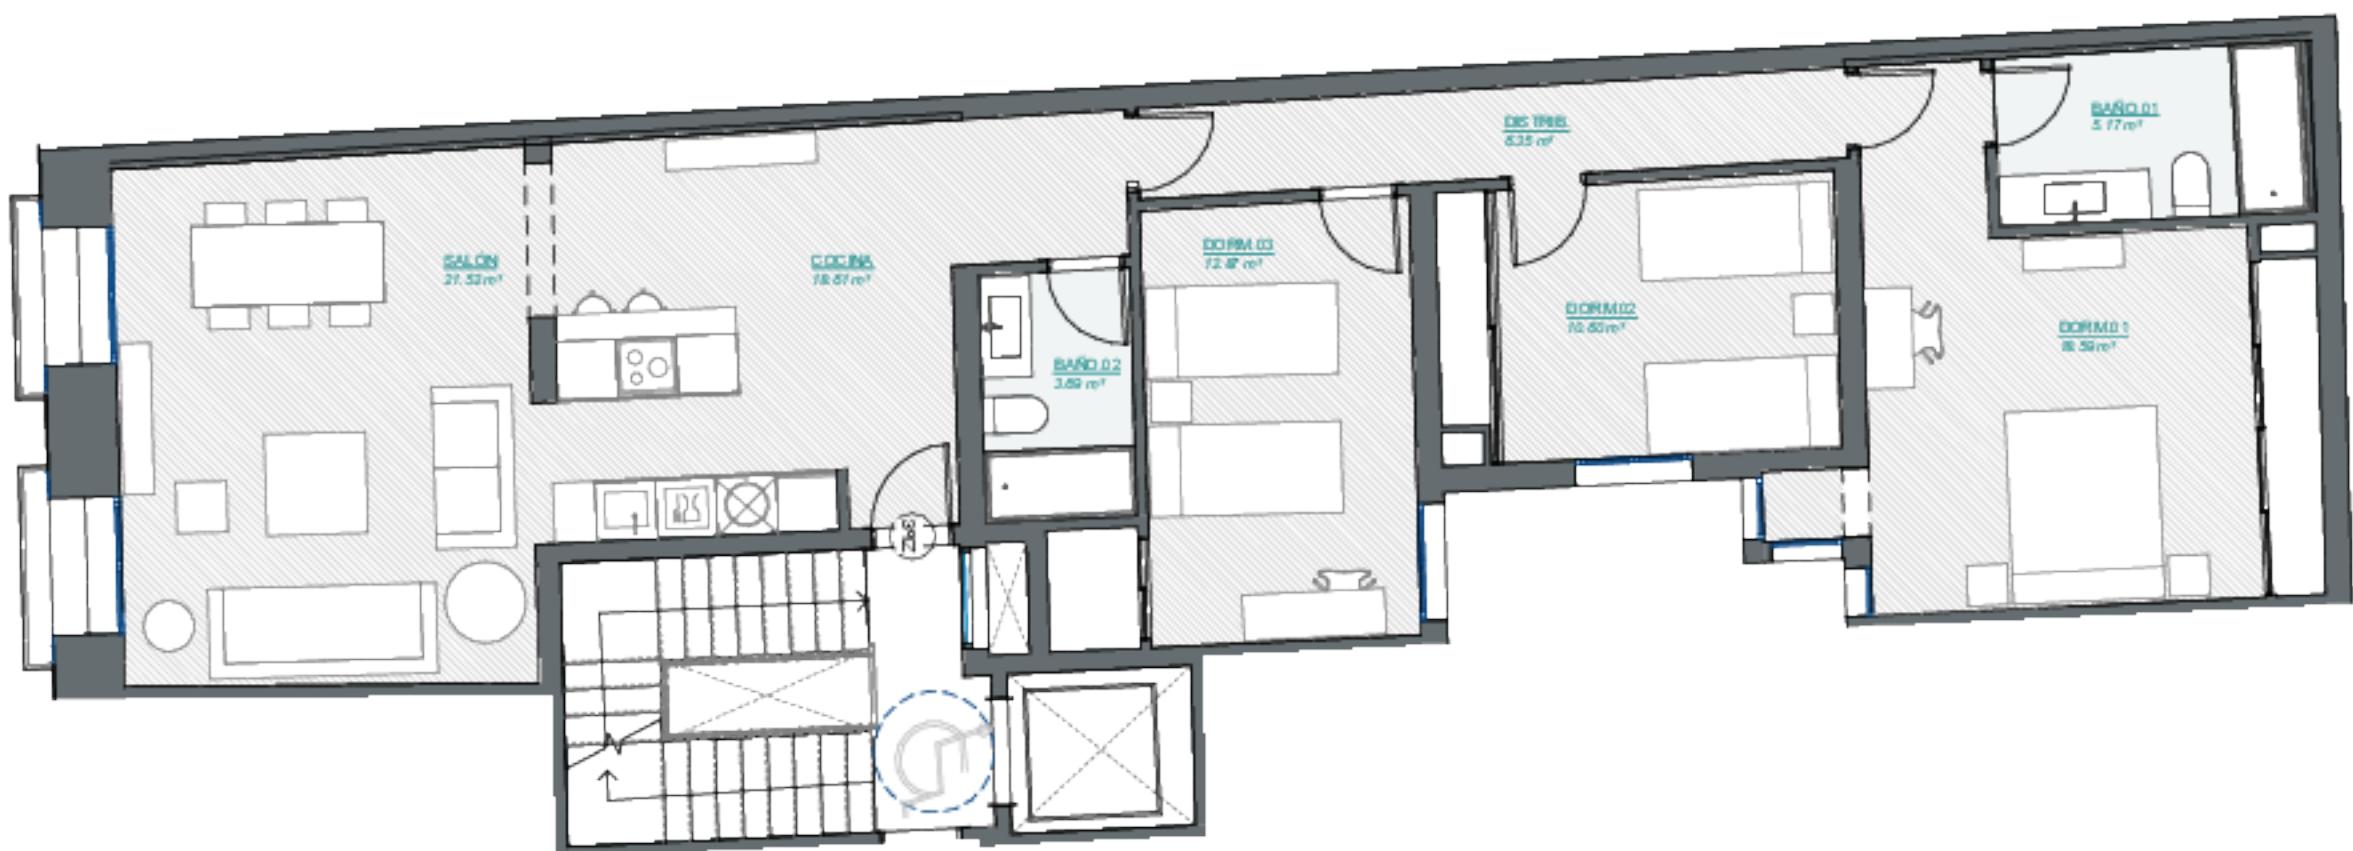

Escala

1: 75


TERCERO IZQUIERDA - 3 DORMITORIOS	
ESTANCIA	SUP.ÚTIL
*3ºIZ	
BAÑO.01	5.17 m ²
BAÑO.02	3.69 m ²
COCINA	18.61 m ²
DISTRIB.	6.35 m ²
DORM.01	18.59 m ²
DORM.02	10.60 m ²
DORM.03	12.87 m ²
SALÓN	21.52 m ²
	97.40 m ²

SUP. CONSTRUIDAS GENERAL 3ºIZQ	
Piso	Área


VIVIENDA 3ºIZQ	118.22 m ²
----------------	-----------------------

El presente documento es de carácter informativo exclusivamente y podrá experimentar variaciones por exigencias técnicas del proyecto. Todo el mobiliario, incluido el de cocina es meramente informativo y podrá sufrir variaciones en cuanto a distribución, instalación y equipamiento. Las superficies expresadas son aproximadas, pudiendo experimentar modificaciones por razones de índole técnica en el desarrollo de ejecución de la obra.

This document is for informational purposes only and may undergo changes due to the technical requirements of the project. All the furniture, including the kitchen, is just a visual descriptive and may suffer variation regarding the distribution, installation and equipment. Surface areas are approximate and may suffer variation.

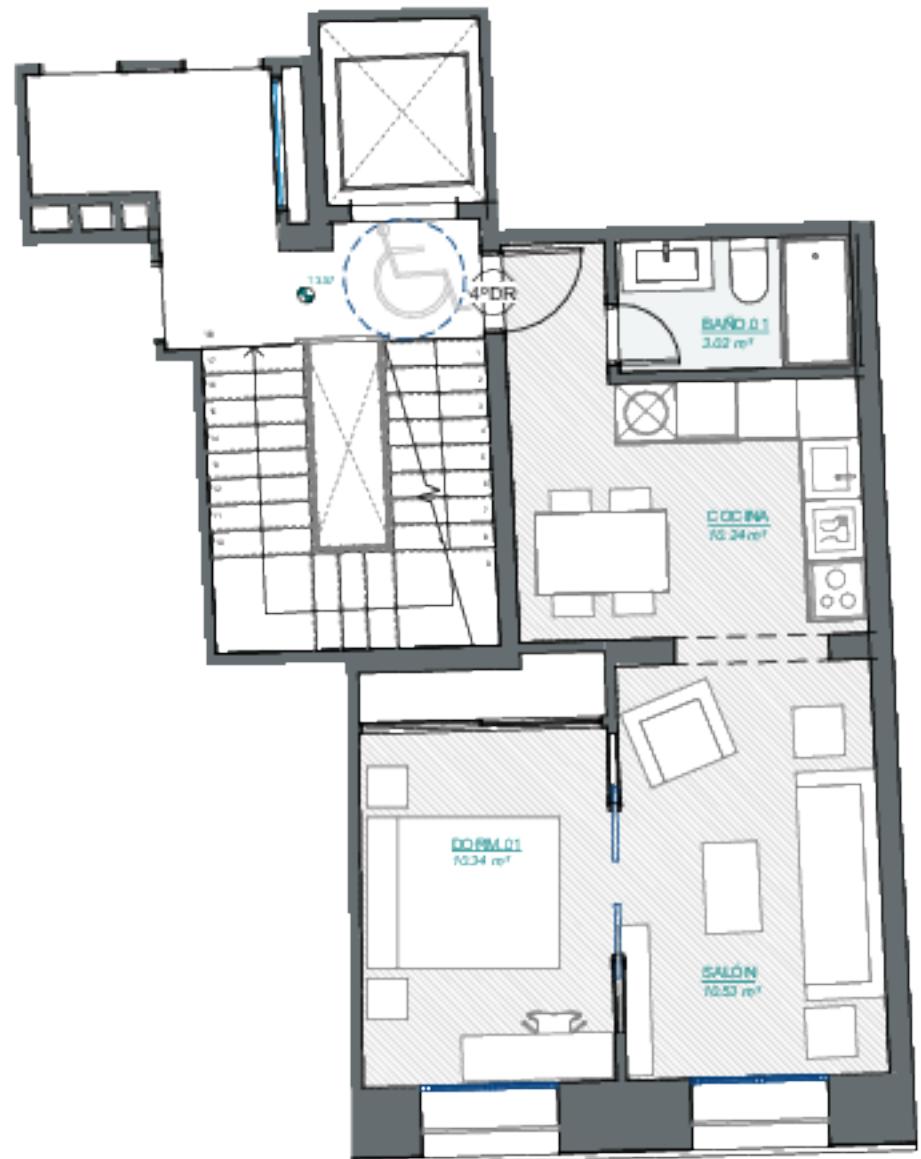

C/ Farmacia 3, Madrid.

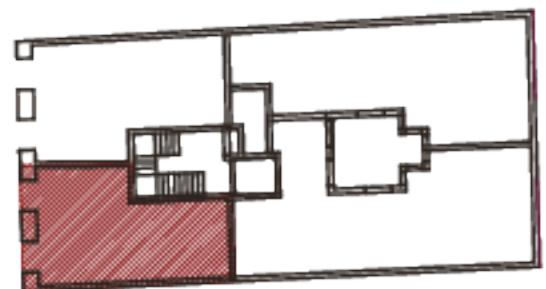

Escala

1 : 75

CUARTO DE RECHA EXTERIOR - 1 DORMITORIO	
ESTANCIA	SUP.ÚTIL
*4ºDRA	
BAÑO.01	3.02 m ²
COCINA	10.24 m ²
DORM.01	10.34 m ²
SALÓN	10.53 m ²
	34.12 m ²


SUP. CONSTRUIDAS GENERAL
4ºDR EXTERIOR

SUP. VIVIENDA 4ºDRE 43.18 m²


El presente documento es de carácter informativo exclusivamente y podrá experimentar variaciones por exigencias técnicas del proyecto. Todo el mobiliario, incluido el de cocina es meramente informativo y podrá sufrir variaciones en cuanto a distribución, instalación y equipamiento. Las superficies expresadas son aproximadas, pudiendo experimentar modificaciones por razones de índole técnica en el desarrollo de ejecución de la obra.

This document is for informational purposes only and may undergo changes due to the technical requirements of the project. All the furniture, including the kitchen, is just a visual descriptive and may suffer variation regarding the distribution, installation and equipment. Surface areas are approximate and may suffer variation.

Del Rio-Ferrero

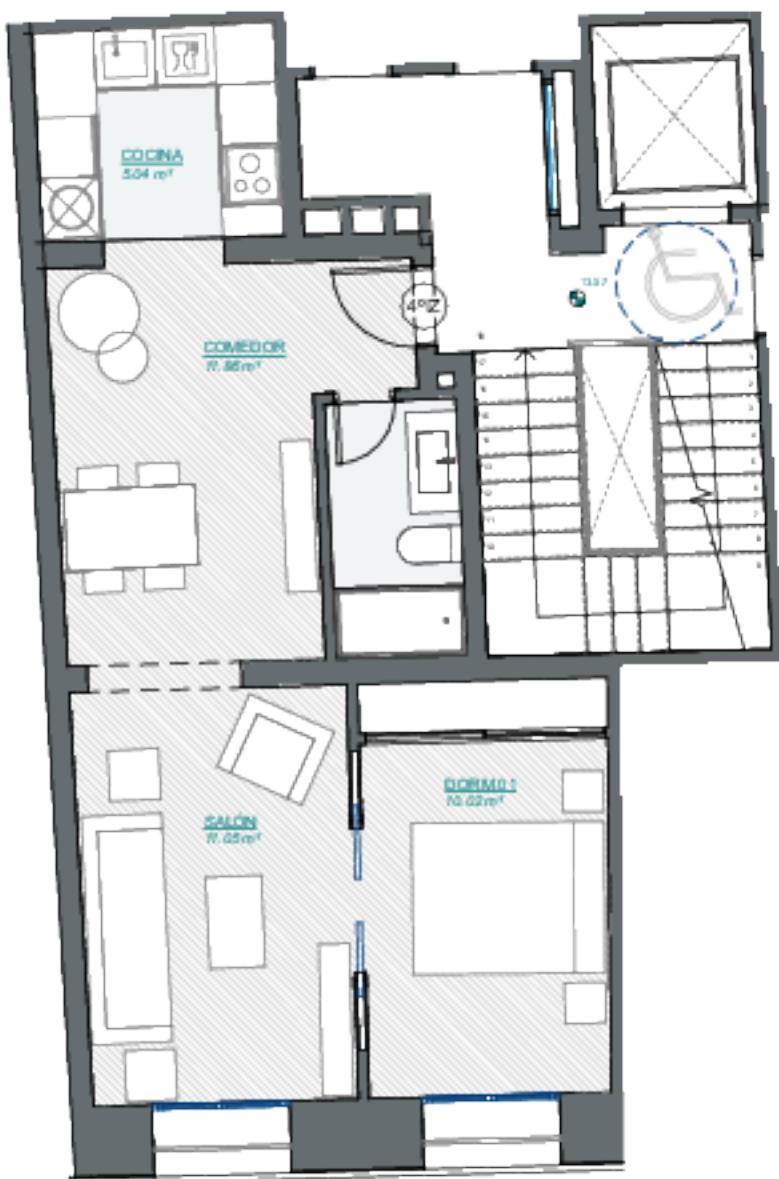

C/ Farmacia 3, Madrid.

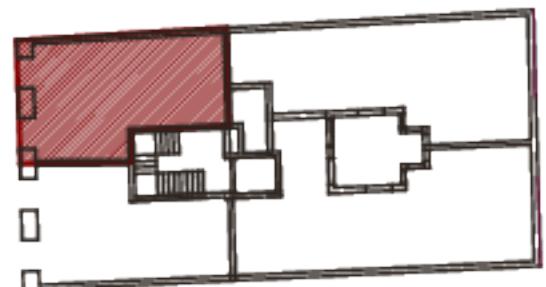

Escala

1 : 75

**CUARTO IZQUIERDA EXTERIOR - 1
DORMITORIO**

ESTANCIA	SUP. ÚTIL
----------	-----------

*4ºIZA	
COCINA	5.04 m ²
COMEDOR	11.86 m ²
DORM.01	10.02 m ²
SALÓN	11.05 m ²
	37.97 m ²
	37.97 m ²

**SUP. CONSTRUIDAS GENERAL 4ºIZ
EXTERIOR**

SUP. VIVIENDA 4ºIZE 51.59 m²



El presente documento es de carácter informativo exclusivamente y podrá experimentar variaciones por exigencias técnicas del proyecto. Todo el mobiliario, incluido el de cocina es meramente informativo y podrá sufrir variaciones en cuanto a distribución, instalación y equipamiento. Las superficies expresadas son apoximadas, pudiendo experimentar modificaciones por razones de índole técnica en el desarrollo de ejecución de la obra.

This document is for informational purposes only and may undergo changes due to the technical requirements of the project. All the furniture, including the kitchen, is just a visual descriptive and may suffer variation regarding the distribution, installation and equipment. Surface areas are approximate and may suffer variation.

Estudio de arquitectura Del Rio-Ferrero



C/ Farmacia 3, Madrid.

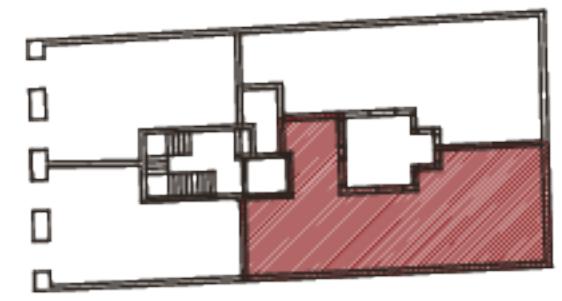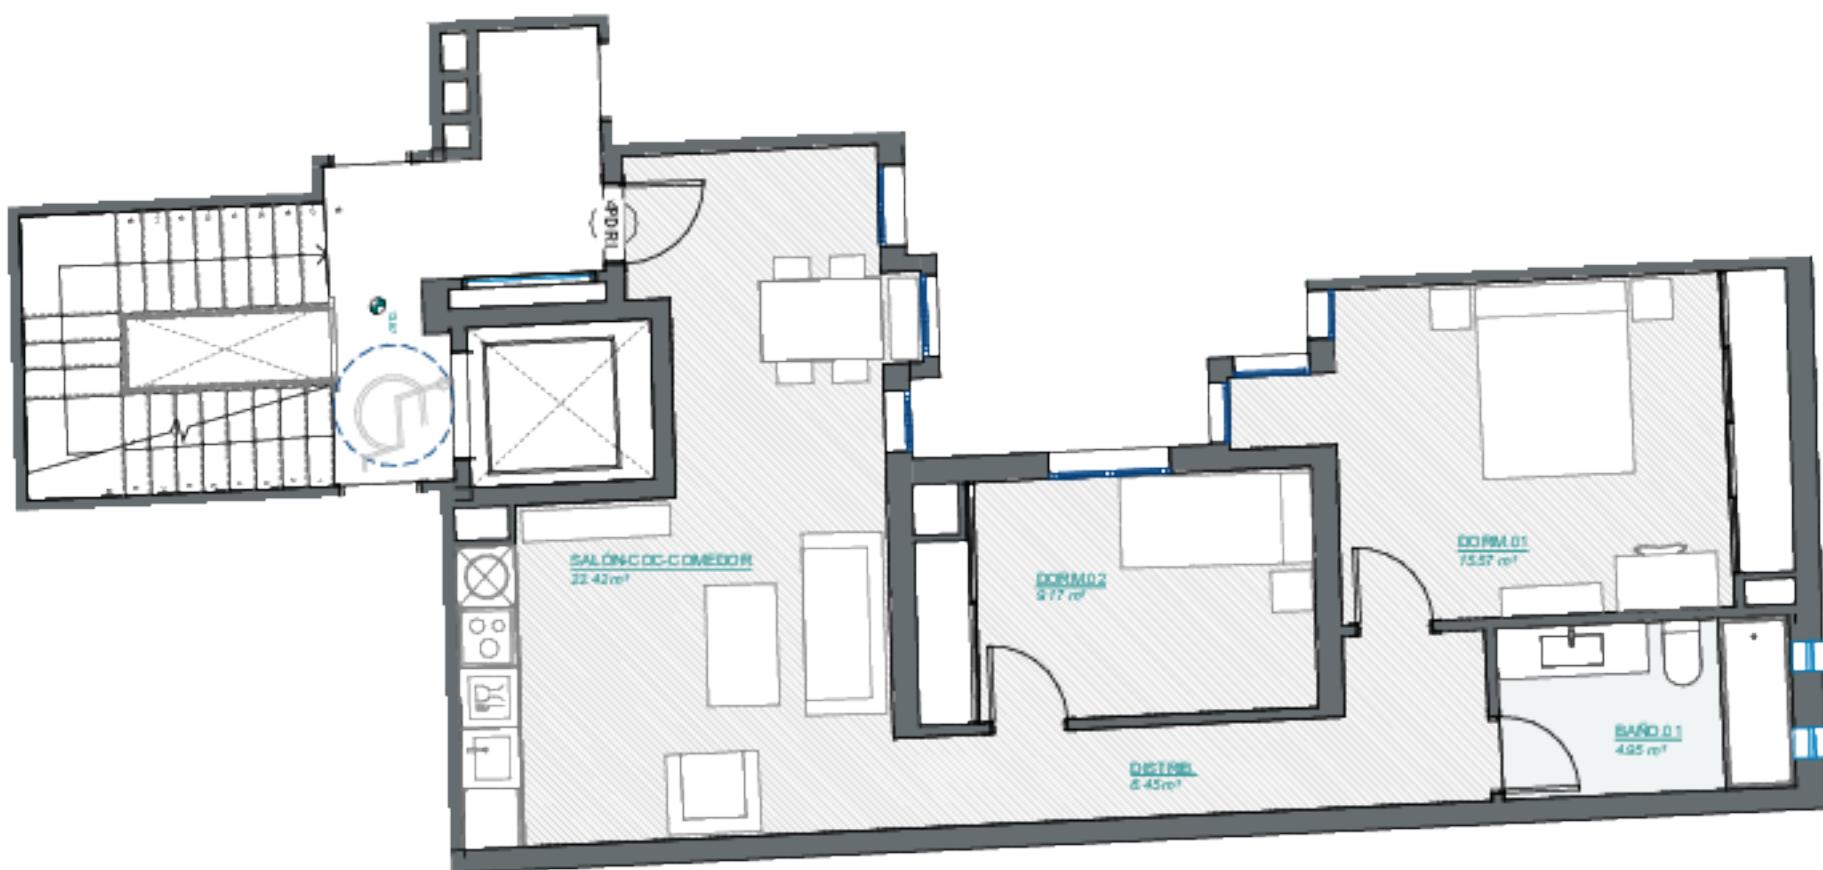

Escala 1:75

CUARTO DERECHA INTERIOR - 2 DORMITORIOS	
ESTANCIA	SUP.ÚTIL
*4ºDR.B	
BAÑO.01	4.95 m ²
DISTRIB.	6.45 m ²
DORM.01	15.57 m ²
DORM.02	9.17 m ²
SALÓN-COC-COMEDOR	22.42 m ²
	58.56 m ²
	58.56 m ²

SUP. CONSTRUIDAS GENERAL 4ºDR INTERIOR



SUP. VIVIENDA 4ºDRI 70.60 m²

El presente documento es de carácter informativo exclusivamente y podrá experimentar variaciones por exigencias técnicas del proyecto. Todo el mobiliario, incluido el de cocina es meramente informativo y podrá sufrir variaciones en cuanto a distribución, instalación y equipamiento. Las superficies expresadas son aproximadas, pudiendo experimentar modificaciones por razones de índole técnica en el desarrollo de ejecución de la obra.

This document is for informational purposes only and may undergo changes due to the technical requirements of the project. All the furniture, including the kitchen, is just a visual descriptive and may suffer variation regarding the distribution, installation and equipment. Surface areas are approximate and may suffer variation.



C/ Farmacia 3, Madrid.

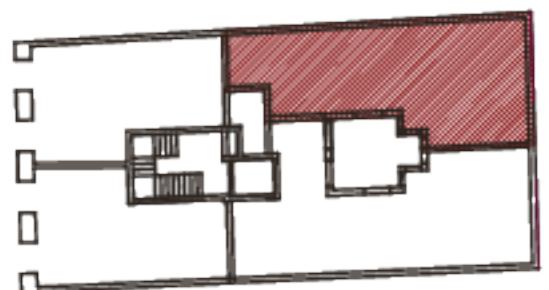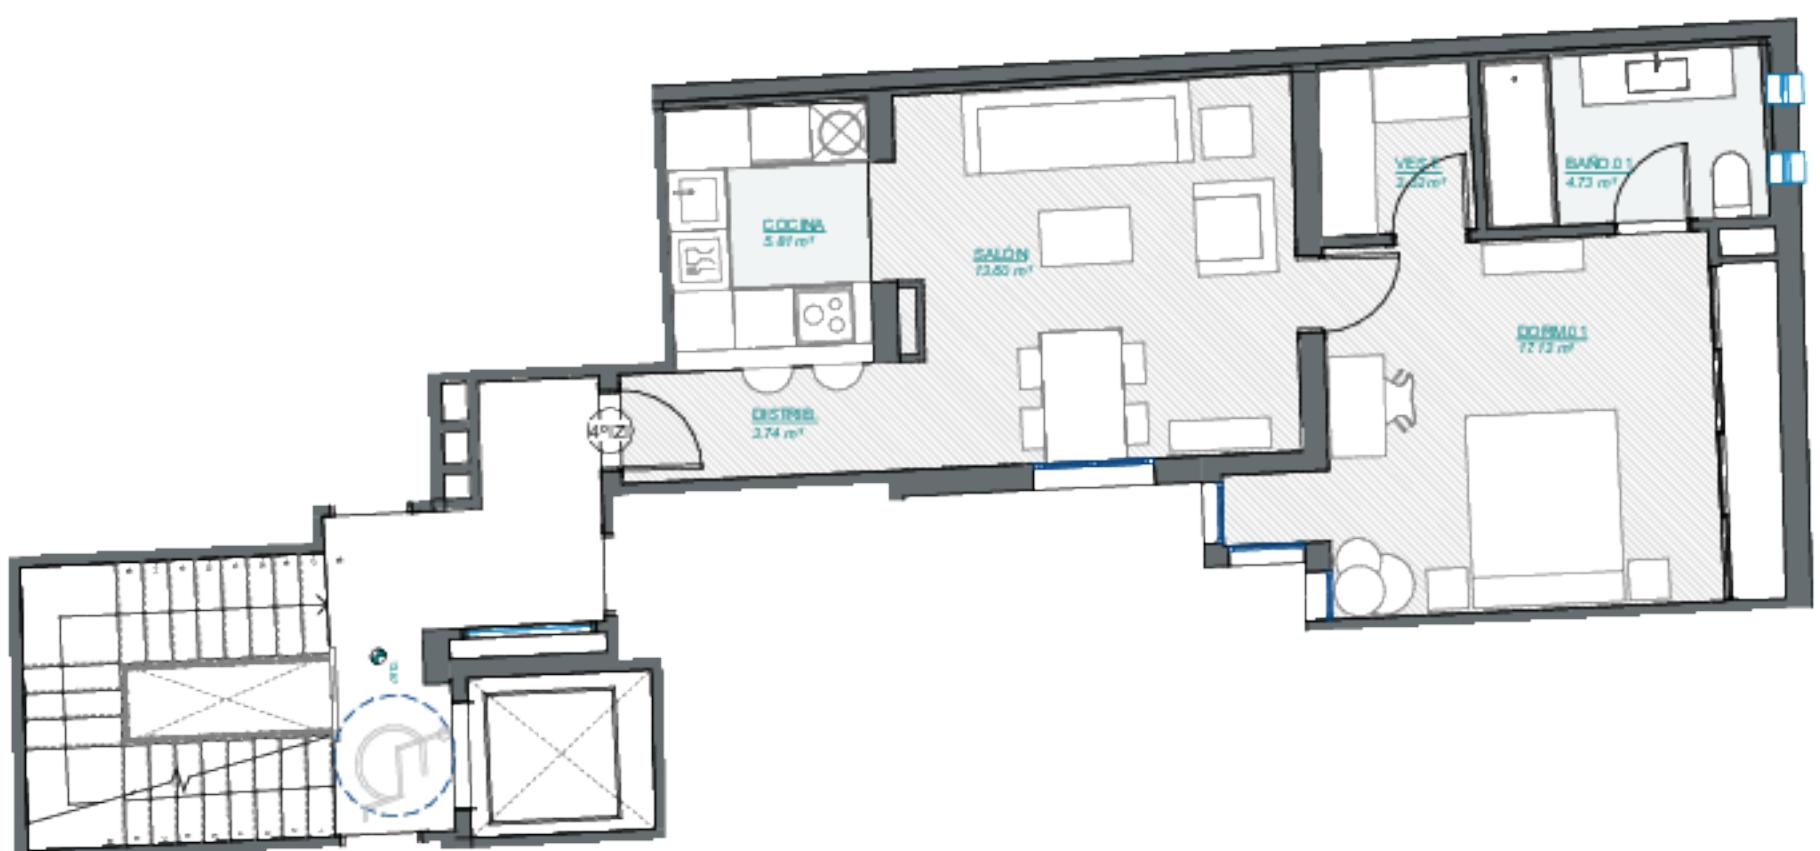

Escala

1 : 75

CUARTO IZQUIERDA INTERIOR - 1 DORMITORIO	
ESTANCIA	SUP.ÚTIL
*4ºIZ B	
BAÑO.01	4.73 m²
COCINA	5.81 m²
DISTRIB.	3.74 m²
DORM.01	17.12 m²
SALÓN	13.60 m²
VEST.	2.52 m²
	47.51 m²
	47.51 m²


SUPERFICIE CONSTRUIDA 4ºIZQI	Área
SUP. VIVIENDA 4ºIZI	56.98 m²

El presente documento es de carácter informativo exclusivamente y podrá experimentar variaciones por exigencias técnicas del proyecto. Todo el mobiliario, incluido el de cocina es meramente informativo y podrá sufrir variaciones en cuanto a distribución, instalación y equipamiento. Las superficies expresadas son aproximadas, pudiendo experimentar modificaciones por razones de índole técnica en el desarrollo de ejecución de la obra.

This document is for informational purposes only and may undergo changes due to the technical requirements of the project. All the furniture, including the kitchen, is just a visual descriptive and may suffer variation regarding the distribution, installation and equipment. Surface areas are approximate and may suffer variation.



C/ Farmacia 3, Madrid.

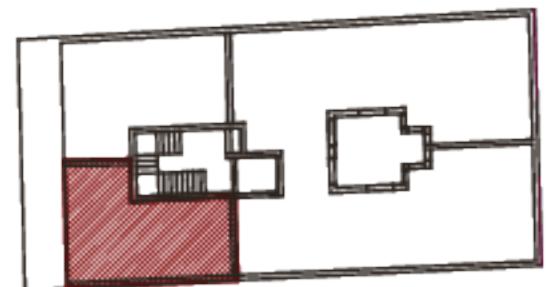

Escala 1: 75

BAJOCUBIERTA DC H- ESTUDIO	
ESTANCIA	SUP.ÚTIL

*5ºDR	
BAÑO 01	2.60 m ²
ESP. BAJOCUBIERTA	4.67 m ²
ESTUDIO	10.63 m ²
*5ºDR: 3	17.90 m ²
	17.90 m ²

SUP. CONSTRUIDASBAJOCUBIERTA...	
BAJOCUBIERTA DR	38.62 m ²

El presente documento es de carácter informativo exclusivamente y podrá experimentar variaciones por exigencias técnicas del proyecto. Todo el mobiliario, incluido el de cocina es meramente informativo y podrá sufrir variaciones en cuanto a distribución, instalación y equipamiento. Las superficies expresadas son apoximadas, pudiendo experimentar modificaciones por razones de índole técnica en el desarrollo de ejecución de la obra.


This document is for informational purposes only and may undergo changes due to the technical requirements of the project. All the furniture, including the kitchen, is just a visual descriptive and may suffer variation regarding the distribution, installation and equipment. Surface areas are approximate and may suffer variation.

Del Rio-Ferrero

Estudio de arquitectura



C/ Farmacia 3, Madrid.

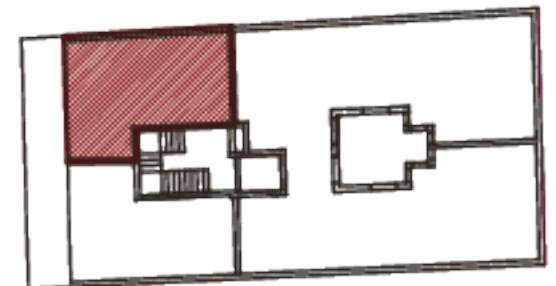

Escala

1: 75

BAJOCUBIERTA IZQ - ESTUDIO	
ESTANCIAS	SUP.ÚTIL

*5ºIZ	
BAÑO.01	2.65 m ²
ESP. BAJOCUBIERTA	7.00 m ²
ESTUDIO	12.88 m ²
	22.32 m ²
	22.32 m ²

SUP. CONSTRUIDAS GENERAL BAJOCUBIERTA IZ

BAJOCUBIERTA IZ	50.28 m ²
-----------------	----------------------

El presente documento es de carácter informativo exclusivamente y podrá experimentar variaciones por exigencias técnicas del proyecto. Todo el mobiliario, incluido el de cocina es meramente informativo y podrá sufrir variaciones en cuanto a distribución, instalación y equipamiento. Las superficies expresadas son apoximadas, pudiendo experimentar modificaciones por razones de índole técnica en el desarrollo de ejecución de la obra.

This document is for informational purposes only and may undergo changes due to the technical requirements of the project. All the furniture, including the kitchen, is just a visual descriptive and may suffer variation regarding the distribution, installation and equipment. Surface areas are approximate and may suffer variation.