



Taulat 179

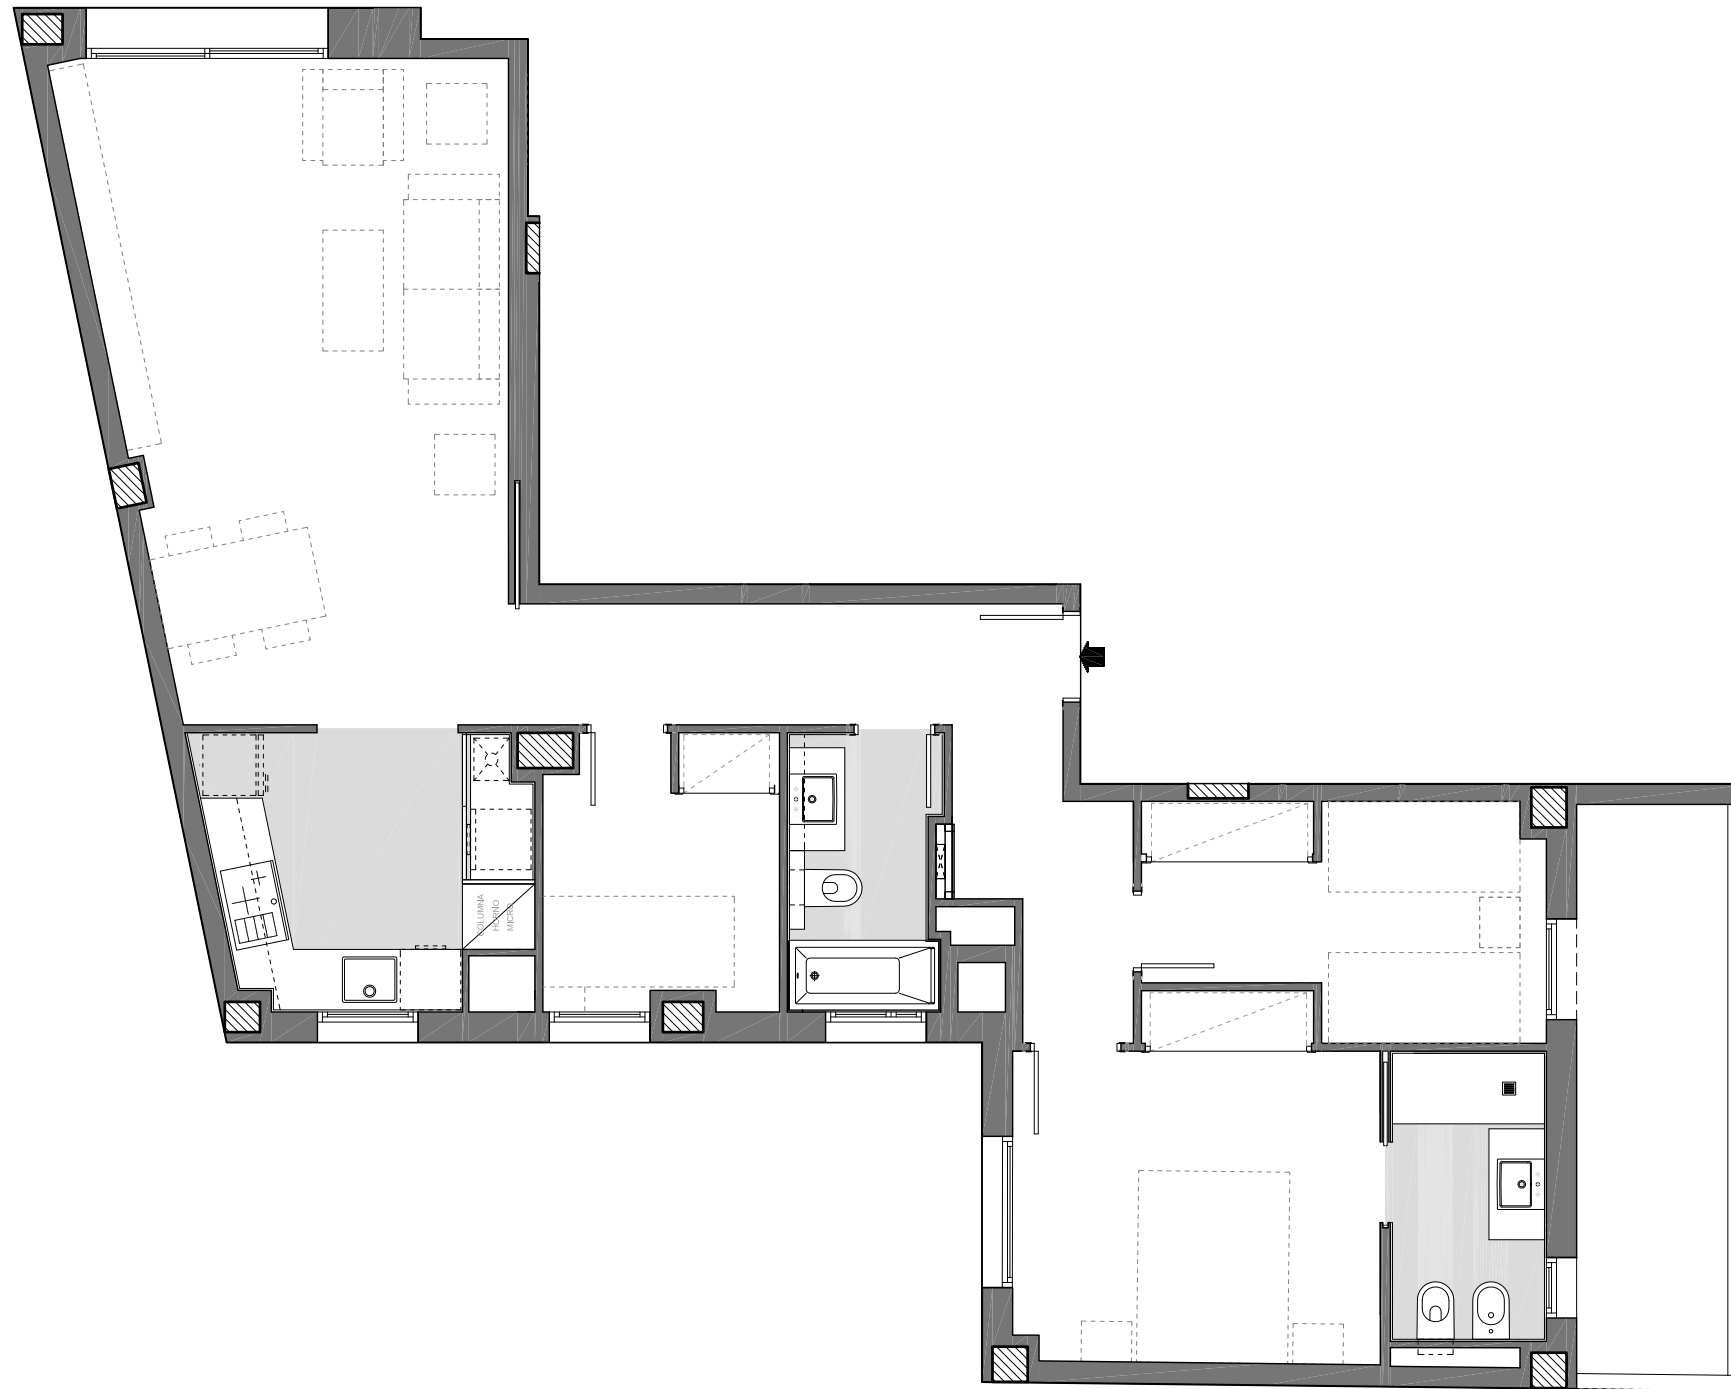


Escala: A
Planta: PRIMERA
Porta: B
Passeig de Taulat, 177-181
BARCELONA


Superfície Construïda Interior:	96,61 m ²
Superfície Construïda Exterior, Coberta:	-- m ²
Total Superfície Construïda:	96,61 m ²
Superfície Útil Interior:	79,58 m ²
Superfície Exterior Descuberta:	9,14 m ²

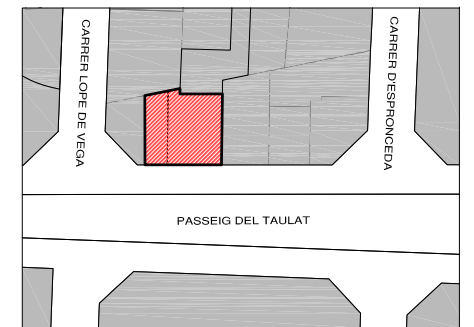

Ubicació

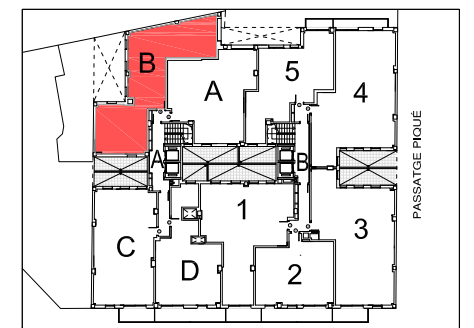


Plànol Clau

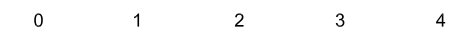

Data: 31 de Maig de 2019


Escala: 1/75

Taulat 179

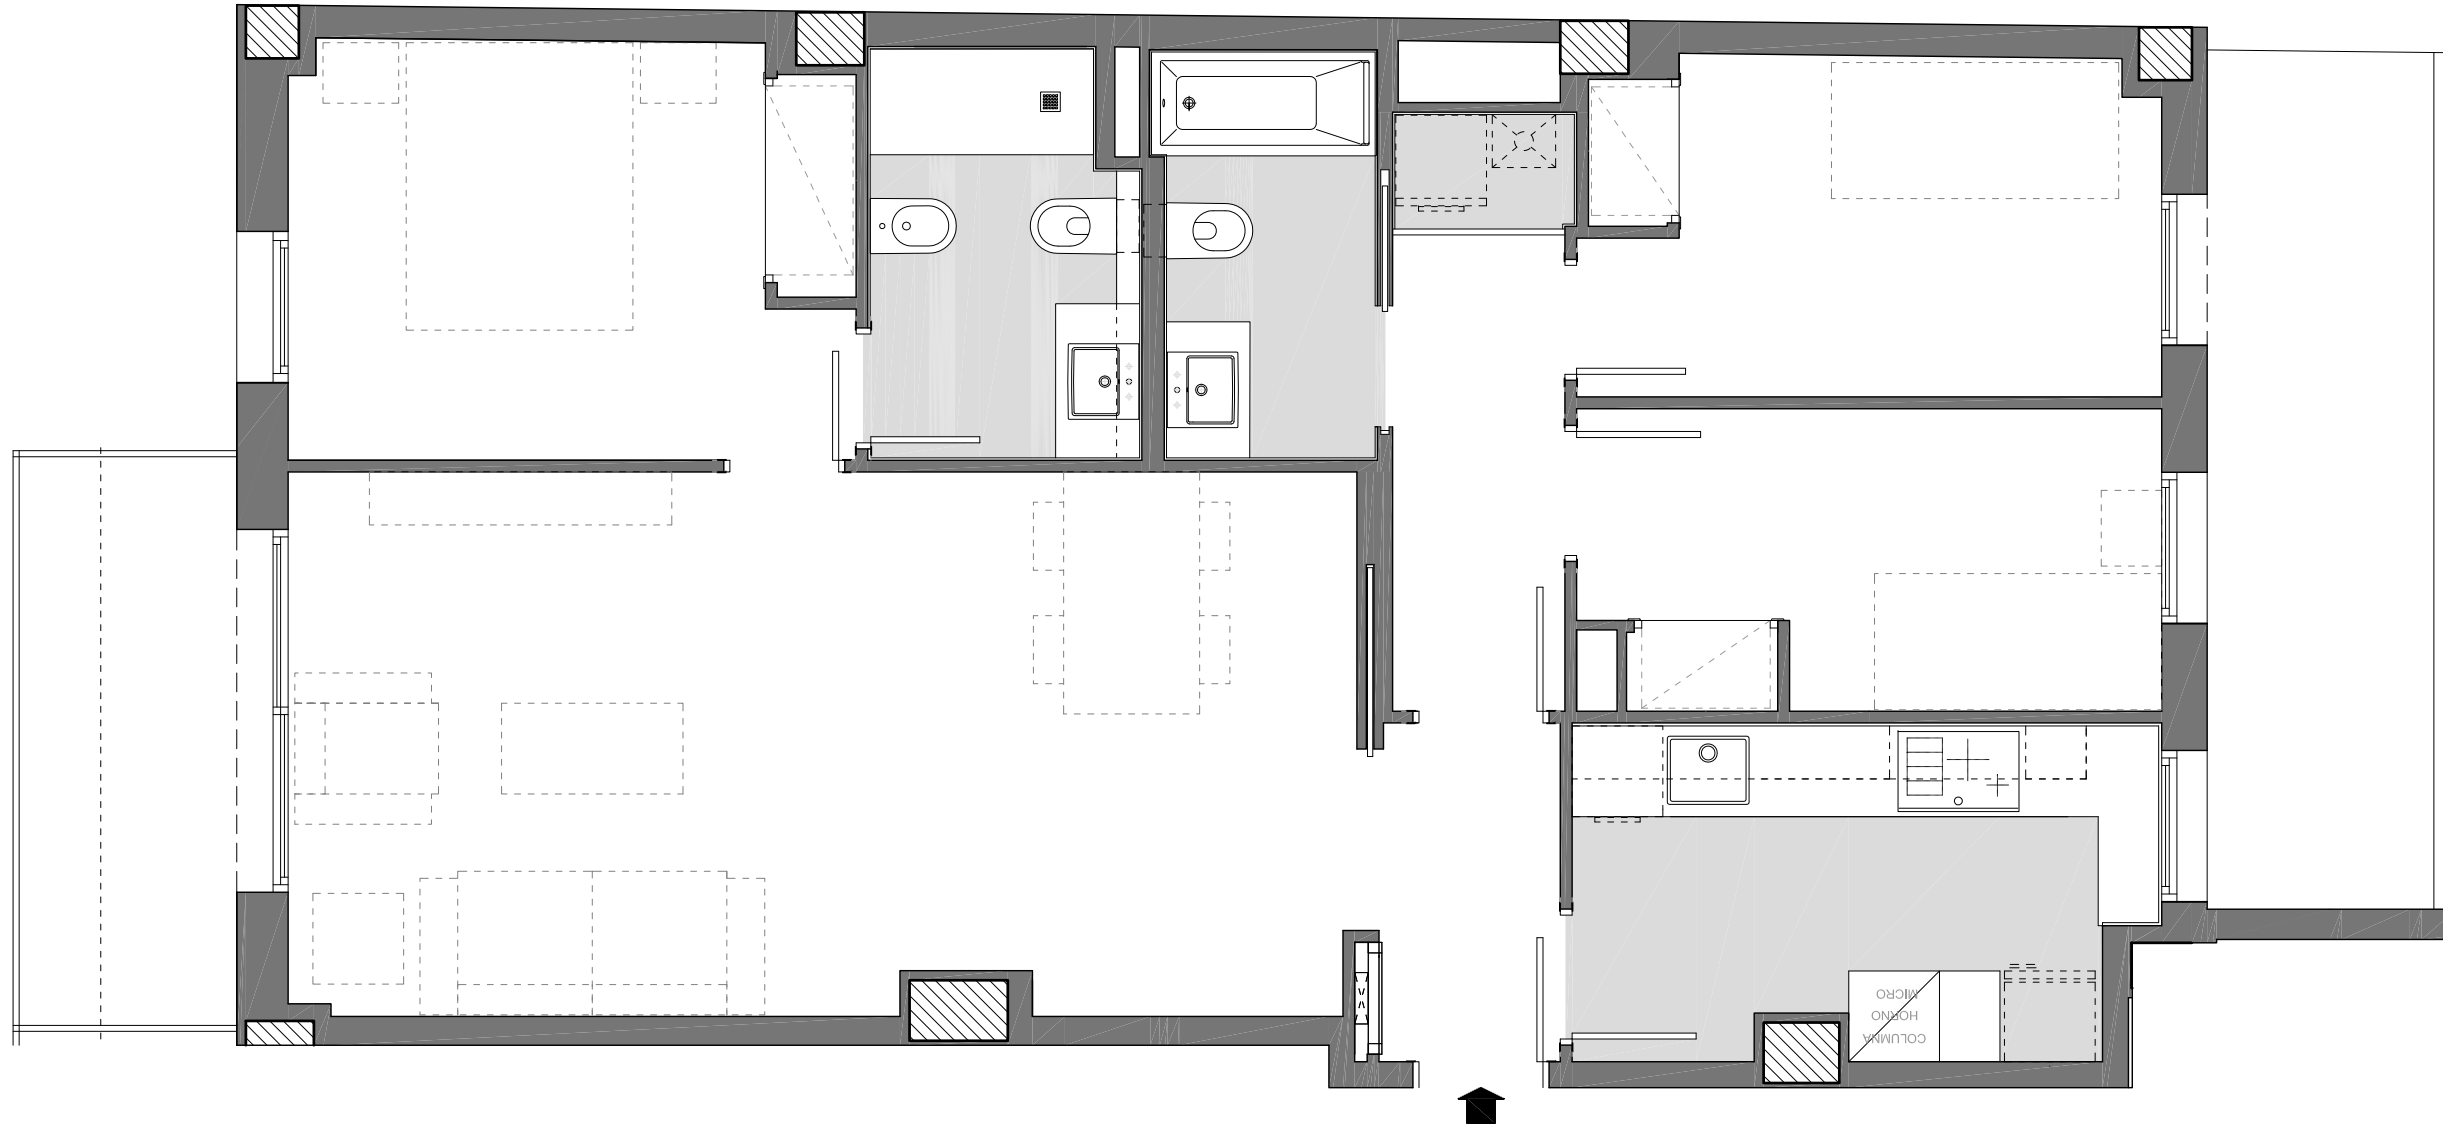


Escala: A
Planta: PRIMERA
Porta: C
Passeig de Taulat, 177-181
BARCELONA

Superfície Construïda Interior:	88,69 m ²
Superfície Construïda Exterior, Coberta:	5,75 m ²
Total Superfície Construïda:	94,44 m ²
Superfície Útil Interior:	74,78 m ²
Superfície Exterior Descoberta:	9,17 m ²

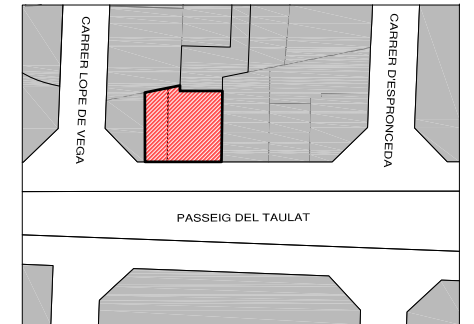

Ubicació

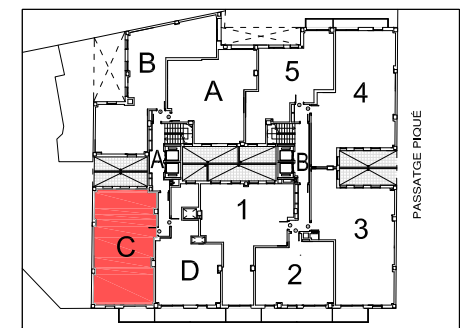


Plànol Clau




Data: 05 de Desembre de 2018 Escala: 1/50

Taulat 179

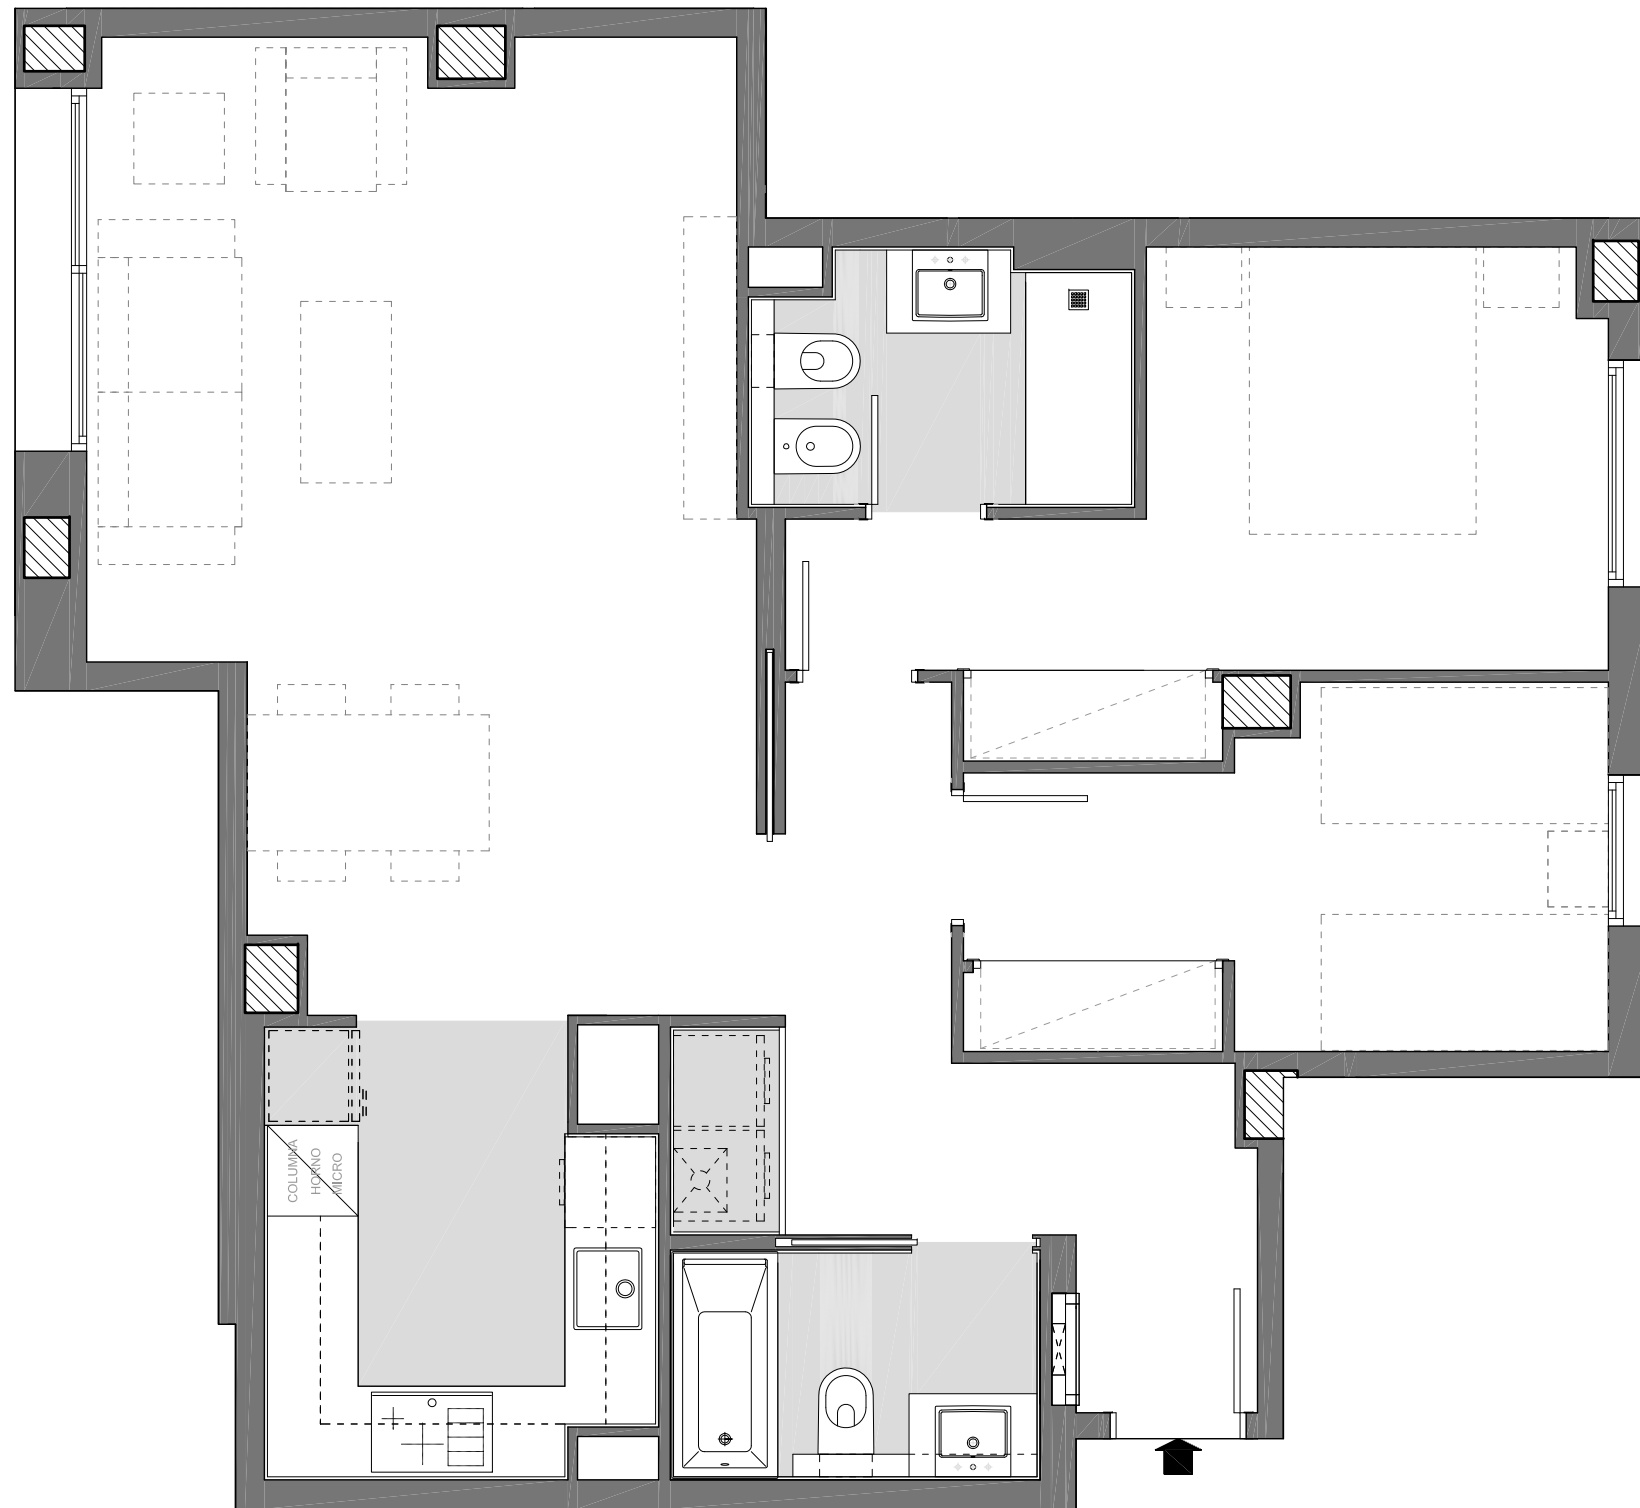


Escala: A
Planta: TIPUS (2^a a 6^a)
Porta: A
Passeig de Taulat, 177-181
BARCELONA

Superfície Construïda Interior:	81,15 m ²
Superfície Construïda Exterior, Coberta:	-- m ²
Total Superfície Construïda:	81,15 m ²
Superfície Útil Interior:	69,56 m ²
Superfície Exterior Descoberta:	-- m ²

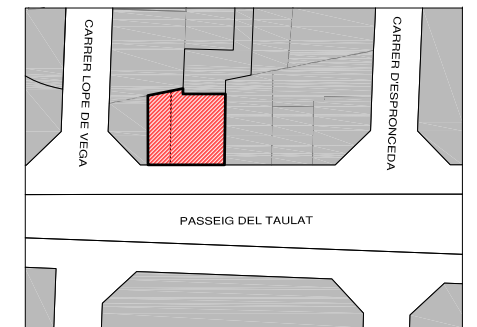

Ubicació

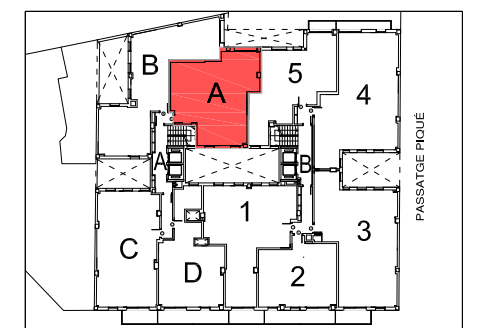


Plànol Clau



Data: 05 de Desembre de 2018


Escala: 1/50

Taulat 179

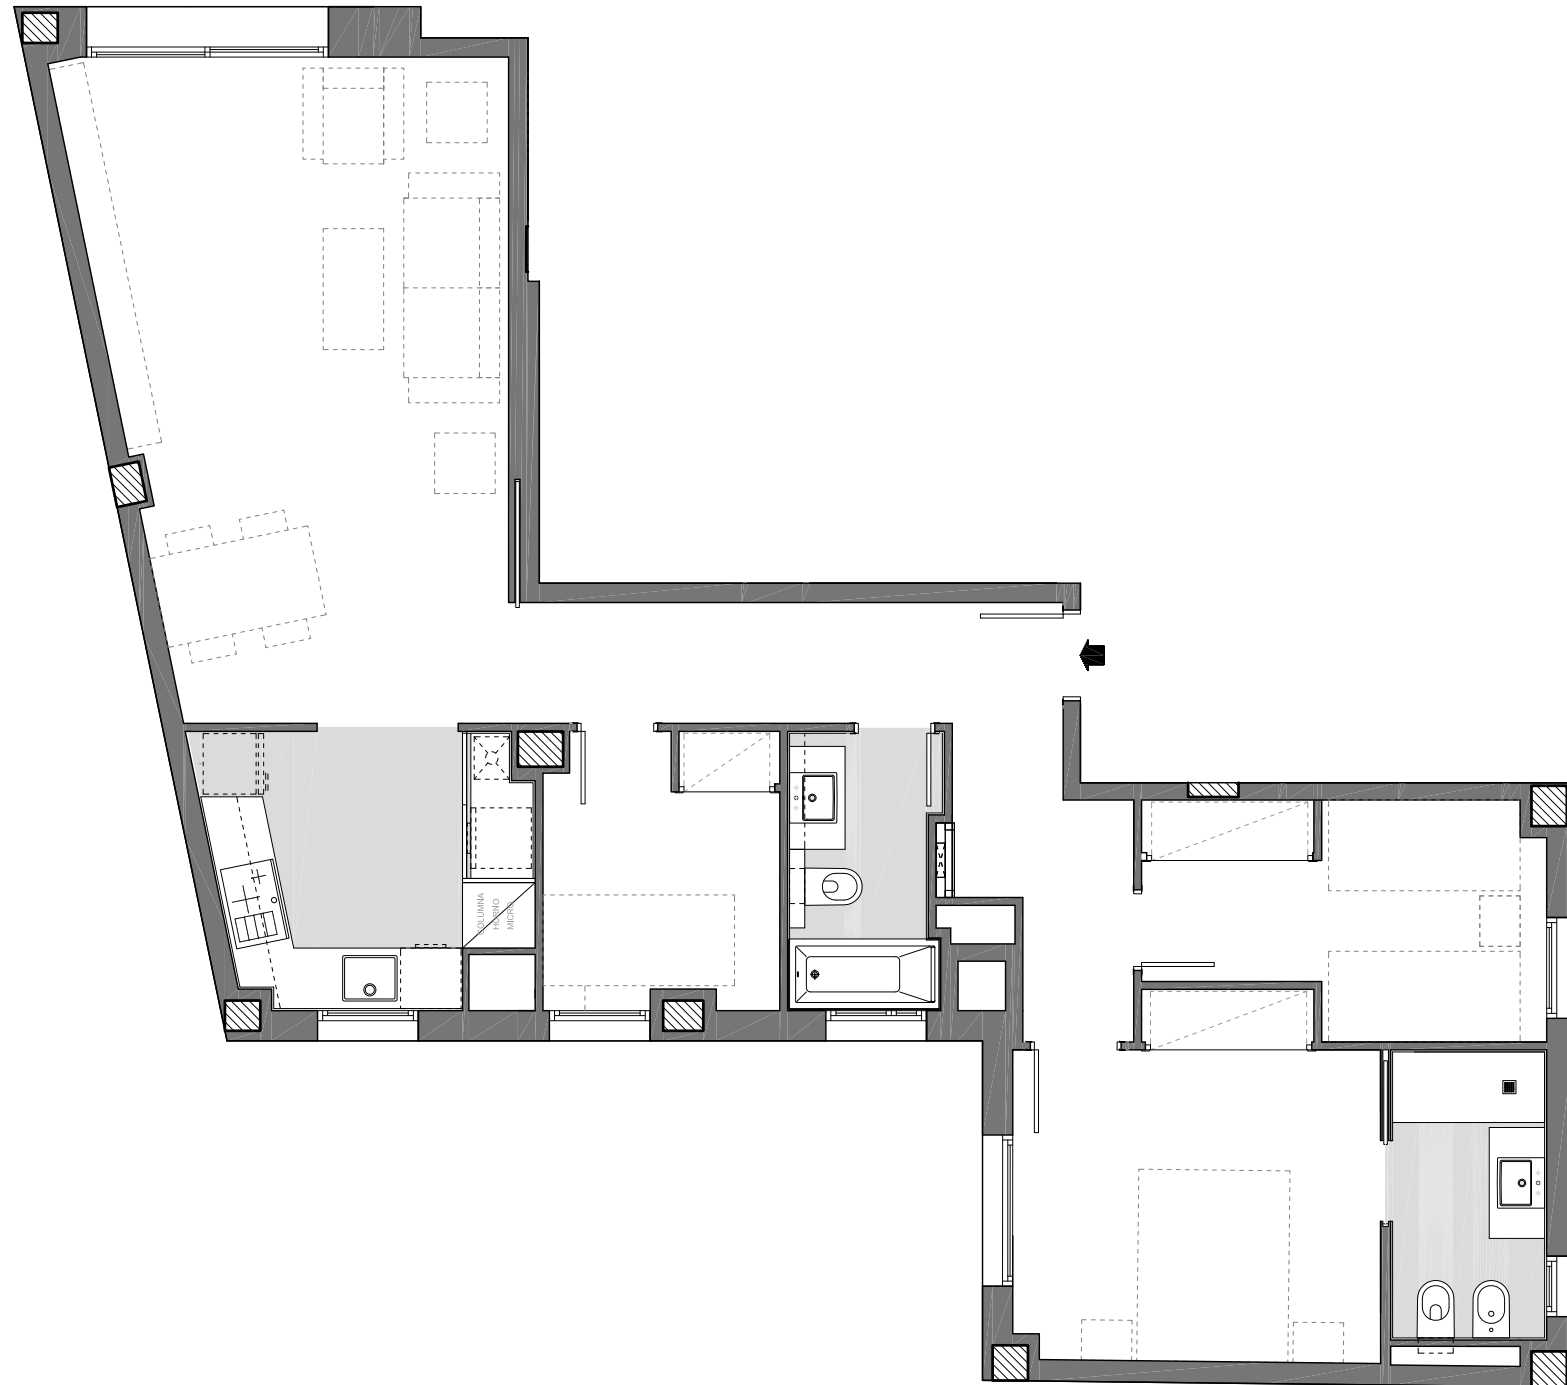


Escala: A
Planta: TIPUS (2^a a 6^a)
Porta: B
Passeig de Taulat, 177-181
BARCELONA


Superfície Construïda Interior:	96,61 m ²
Superfície Construïda Exterior, Coberta:	-- m ²
Total Superfície Construïda:	96,61 m ²
Superfície Útil Interior:	79,58 m ²
Superfície Exterior Descoberta:	-- m ²

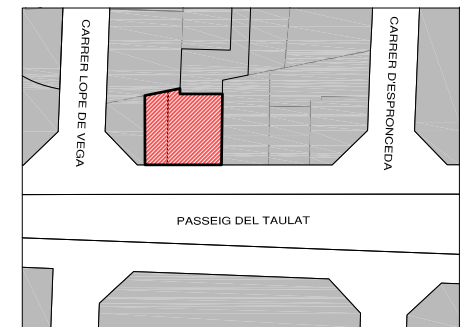

Ubicació

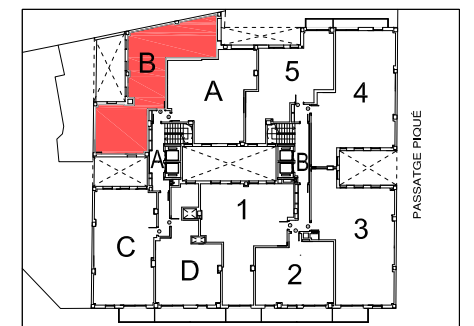


Plànol Clau

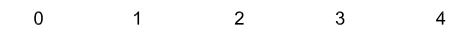

Data: 31 de Maig de 2019


Escala: 1/75

Taulat 179

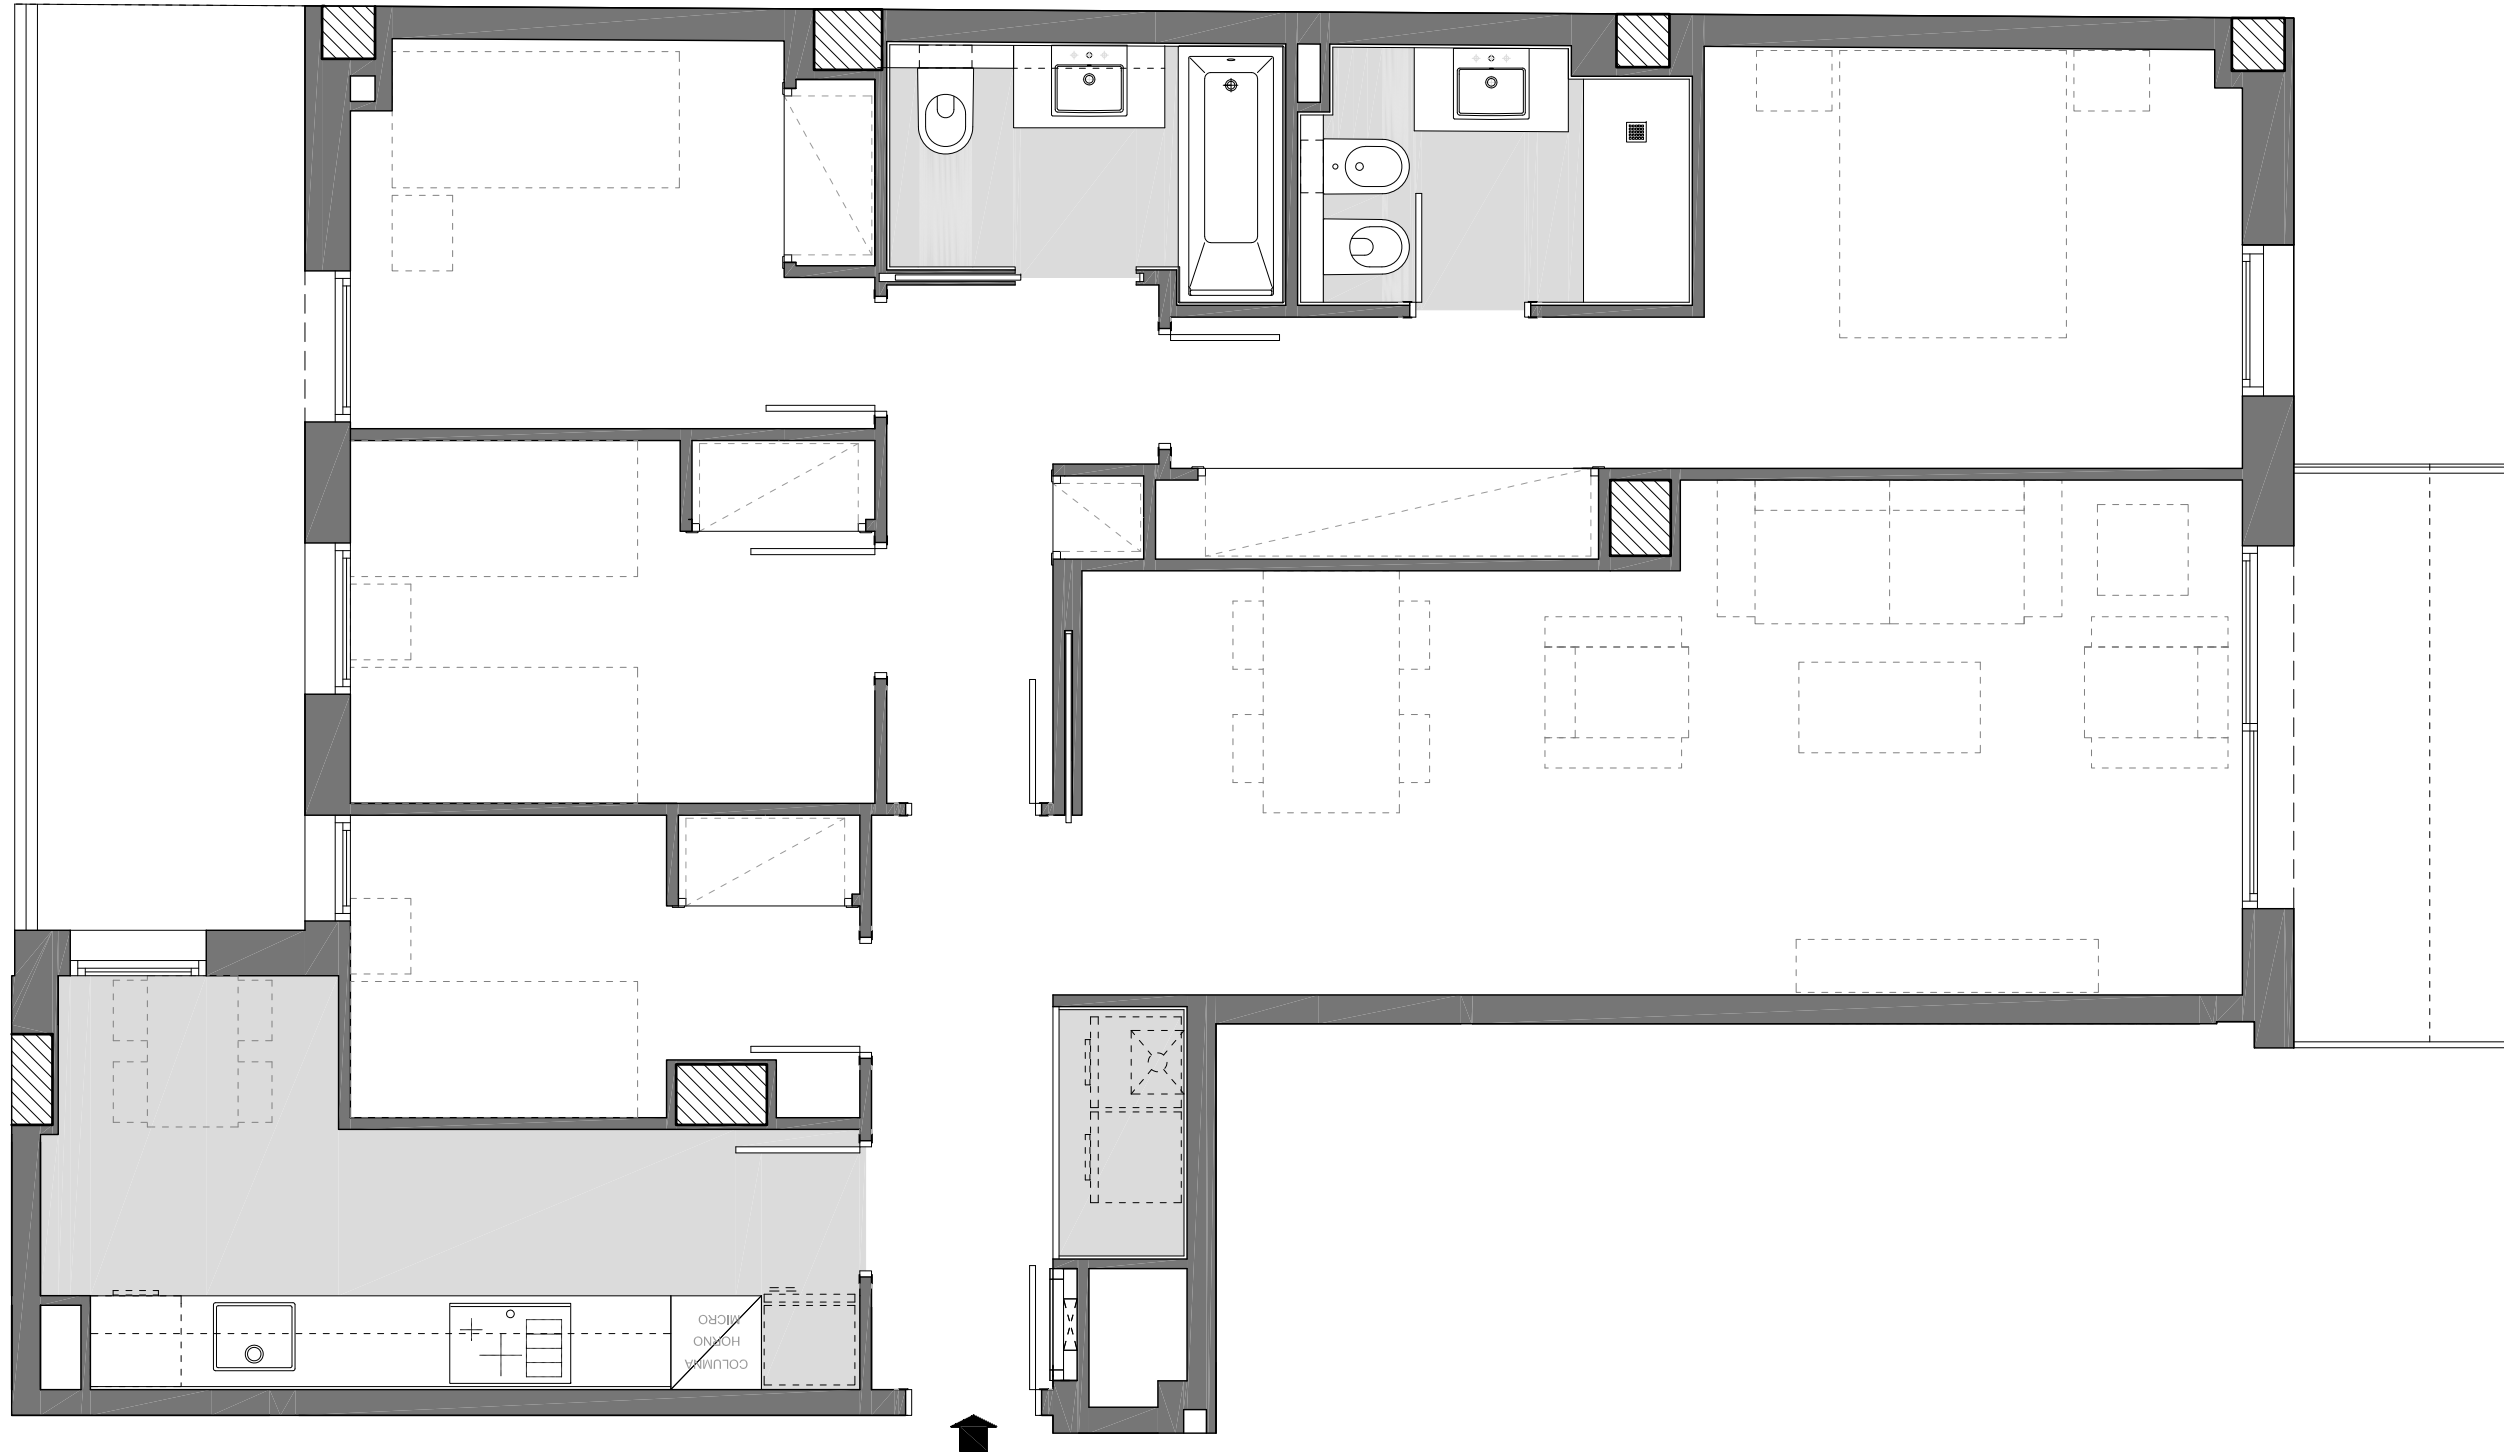


Escala: B
Planta: PRIMERA
Porta: 3a
Passatge Piqué, S/N
BARCELONA

Superfície Construïda Interior:	108,00 m ²
Superfície Construïda Exterior, Coberta:	5,75 m ²
Total Superfície Construïda:	113,75 m ²
Superfície Útil Interior:	91,53 m ²
Superfície Exterior Descoberta:	11,29 m ²

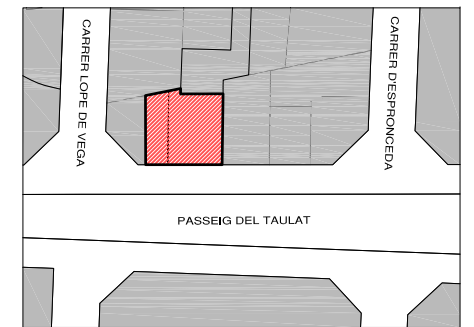

Ubicació

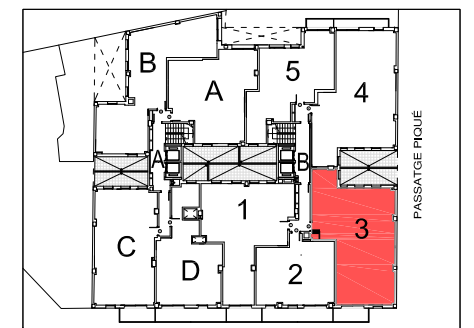


Plànol Clau



Data: 08 d'Abril de 2019


Escala: 1/50

Taulat 179

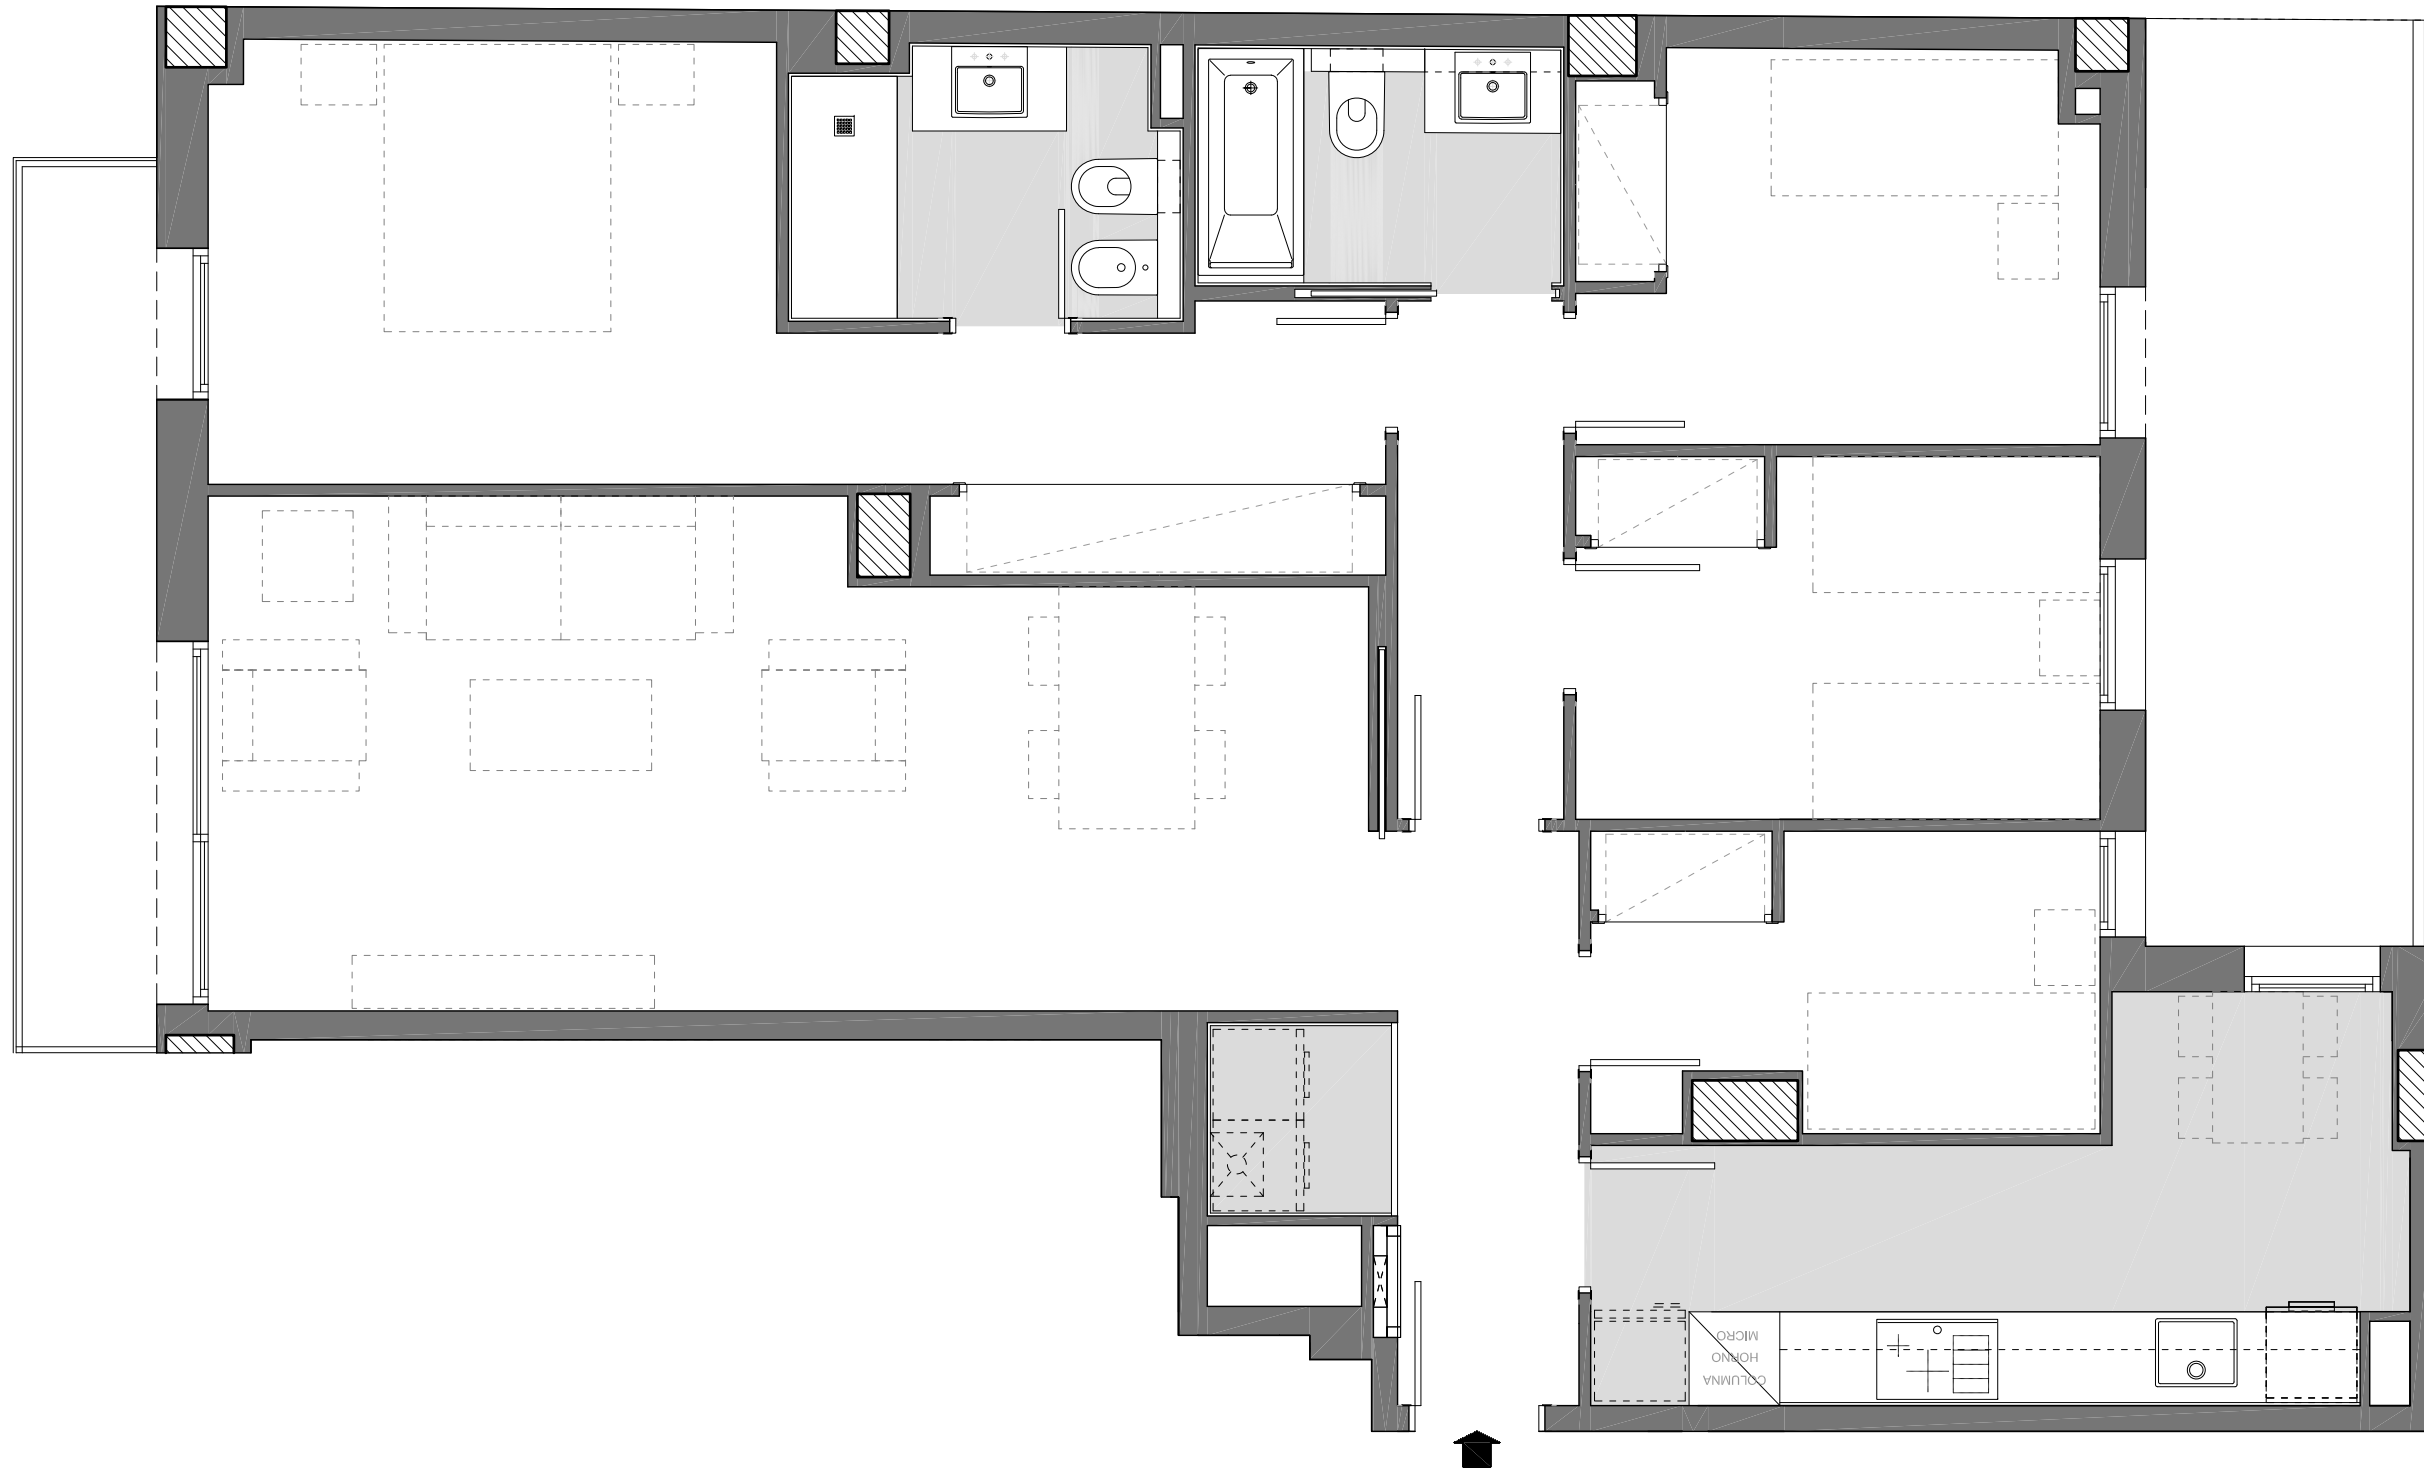


Escala: B
 Planta: PRIMERA
 Porta: 4a
 Passatge Piqué, S/N
 BARCELONA

Superfície Construïda Interior:	109,48 m ²
Superfície Construïda Exterior, Coberta:	5,60 m ²
Total Superfície Construïda:	115,08 m ²
Superfície Útil Interior:	92,83 m ²
Superfície Exterior Descoberta:	11,31 m ²

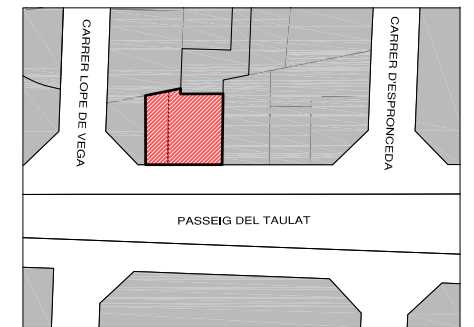

Ubicació

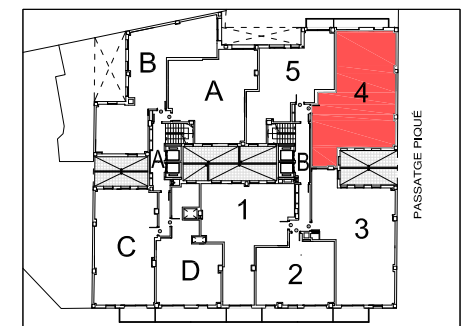


Plànol Clau



Data: 08 d'Abril de 2019


Escala: 1/50

Taulat 179

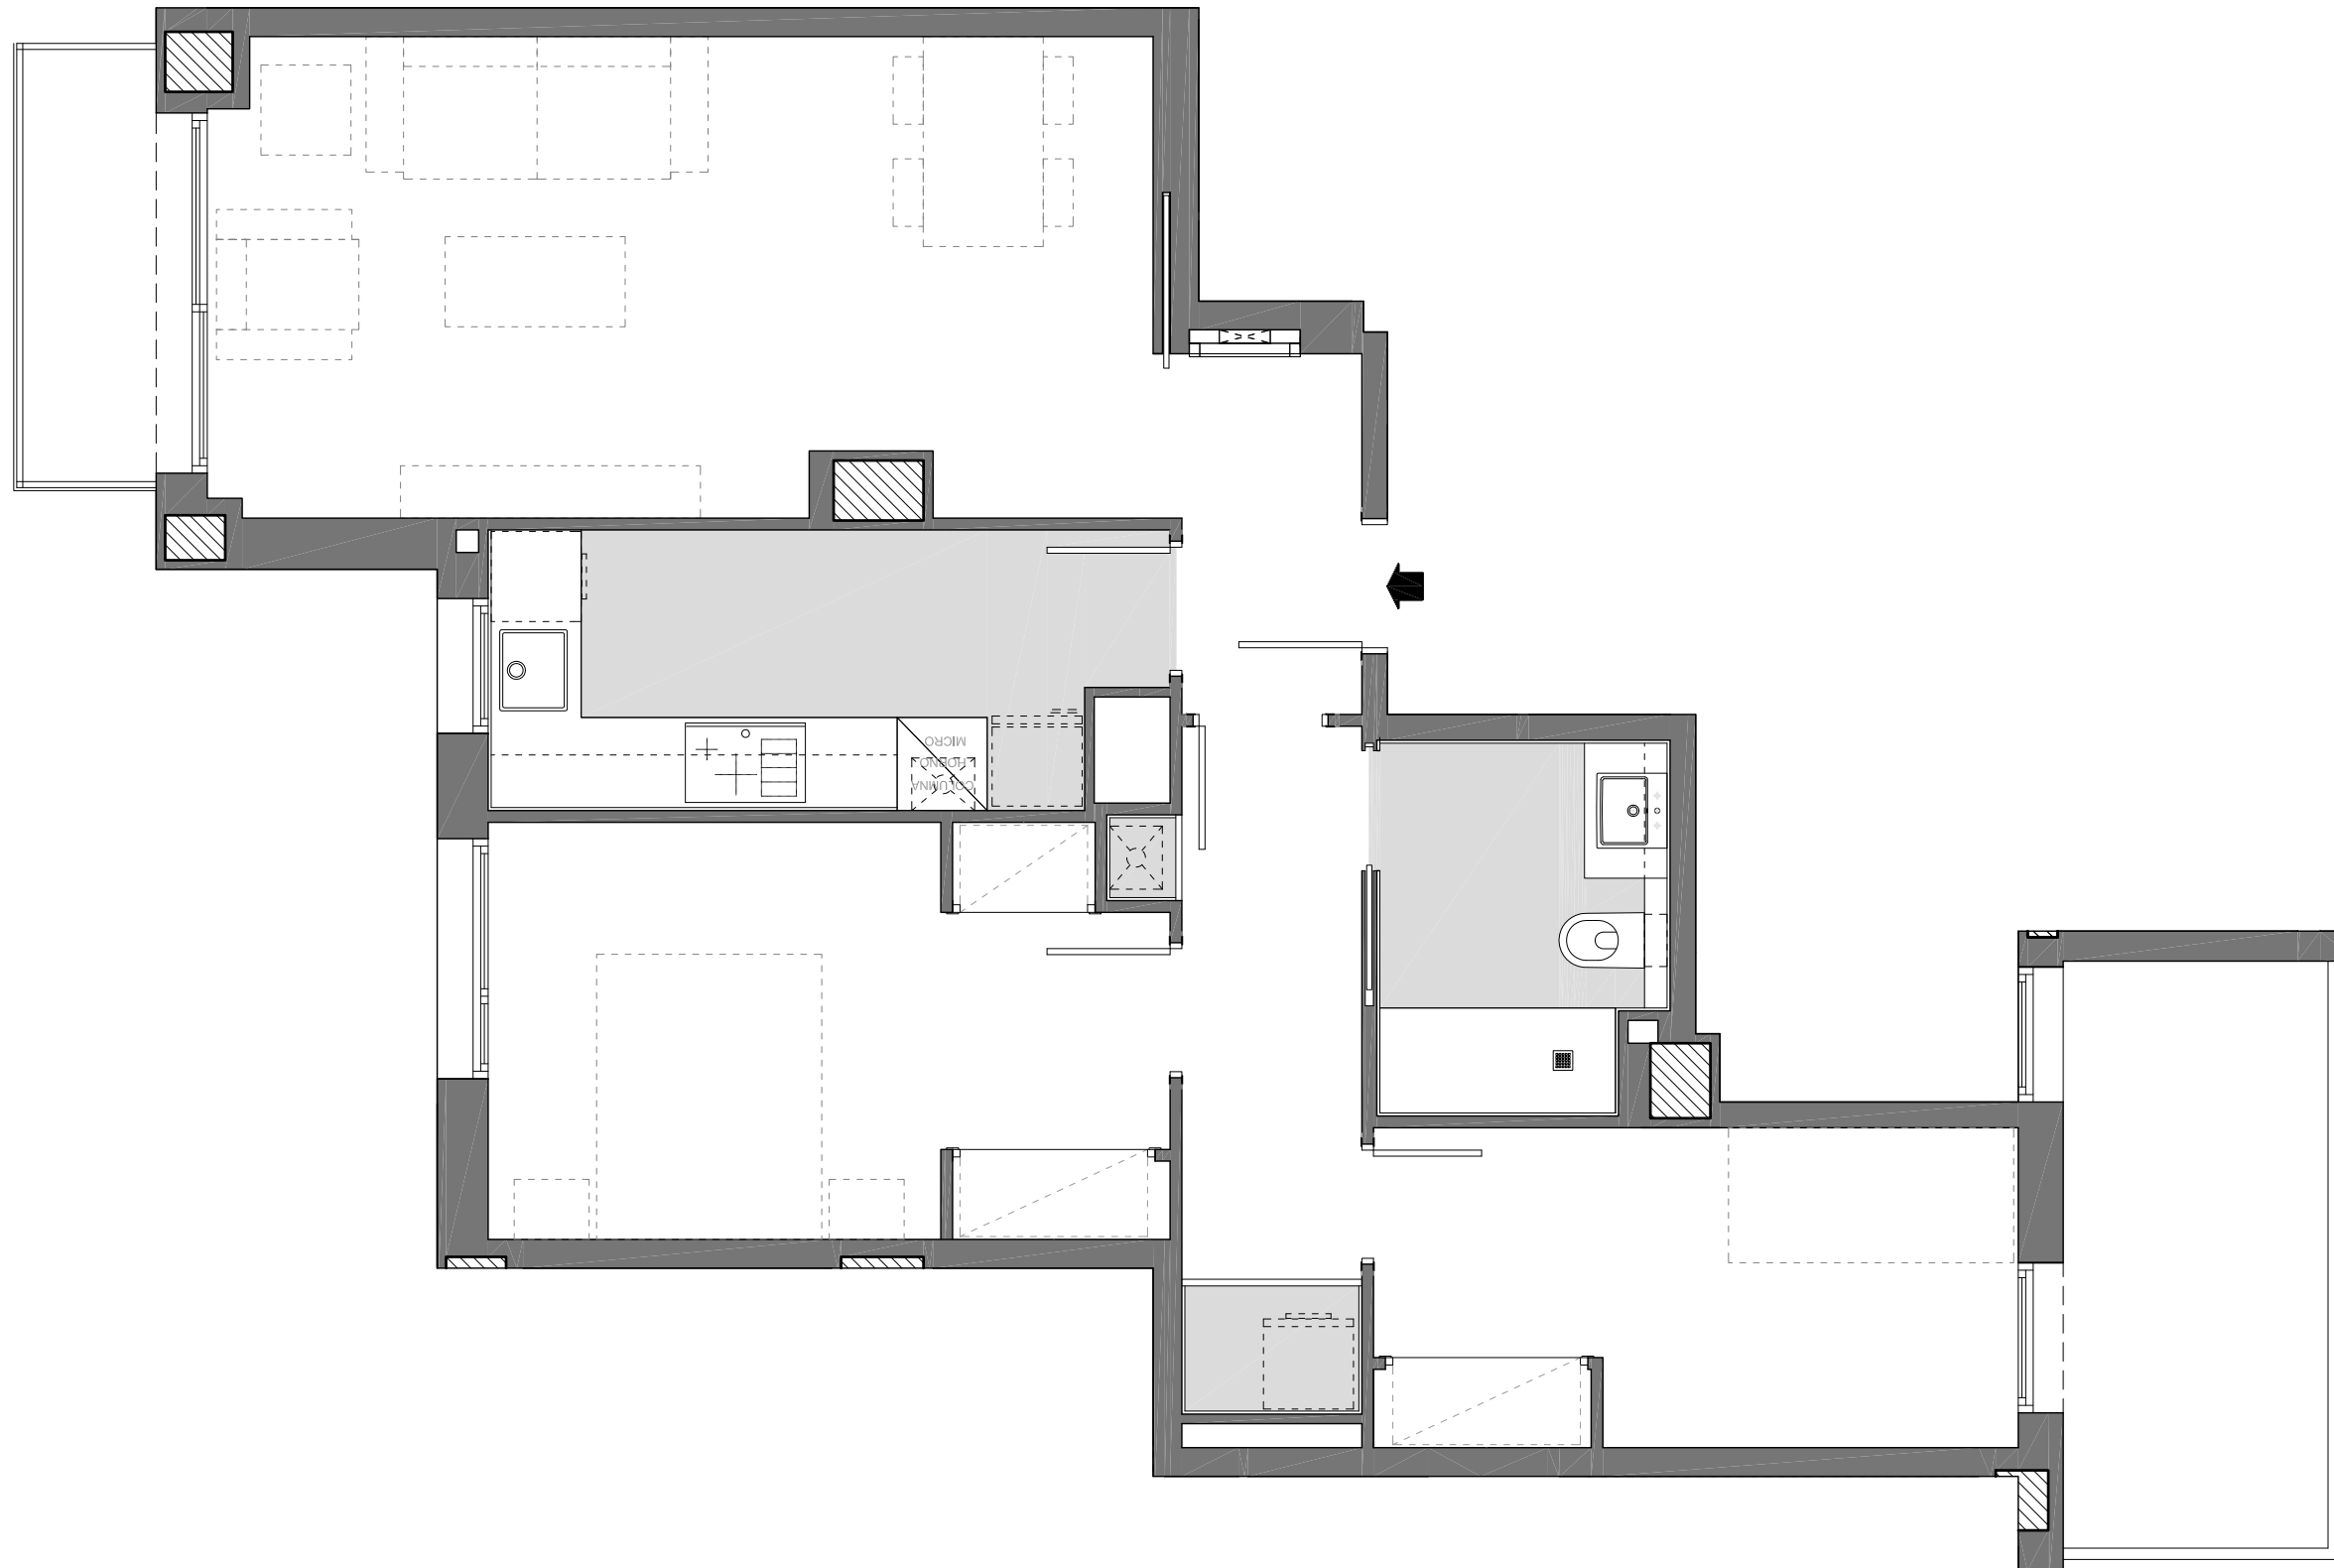


Escala: B
Planta: PRIMERA
Porta: 5a
Passatge Piqué, S/N
BARCELONA

Superfície Construïda Interior:	73,43 m ²
Superfície Construïda Exterior, Coberta:	2,81 m ²
Total Superfície Construïda:	76,24 m ²
Superfície Útil Interior:	61,69 m ²
Superfície Exterior Descuberta:	7,33 m ²

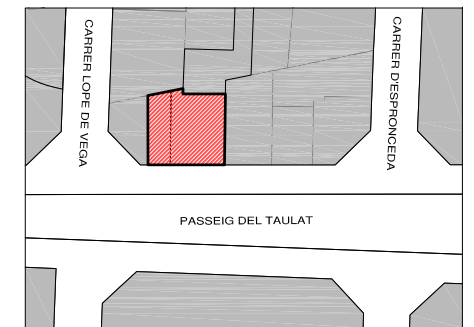

Ubicació

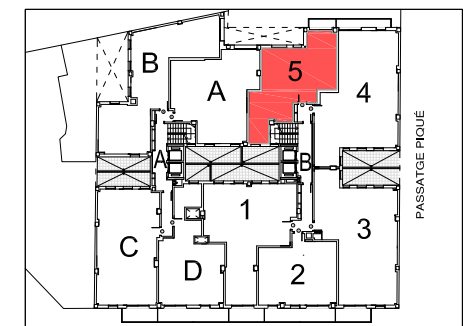


Plànol Clau




Data: 05 de Desembre de 2018 Escala: 1/50

Taulat 179

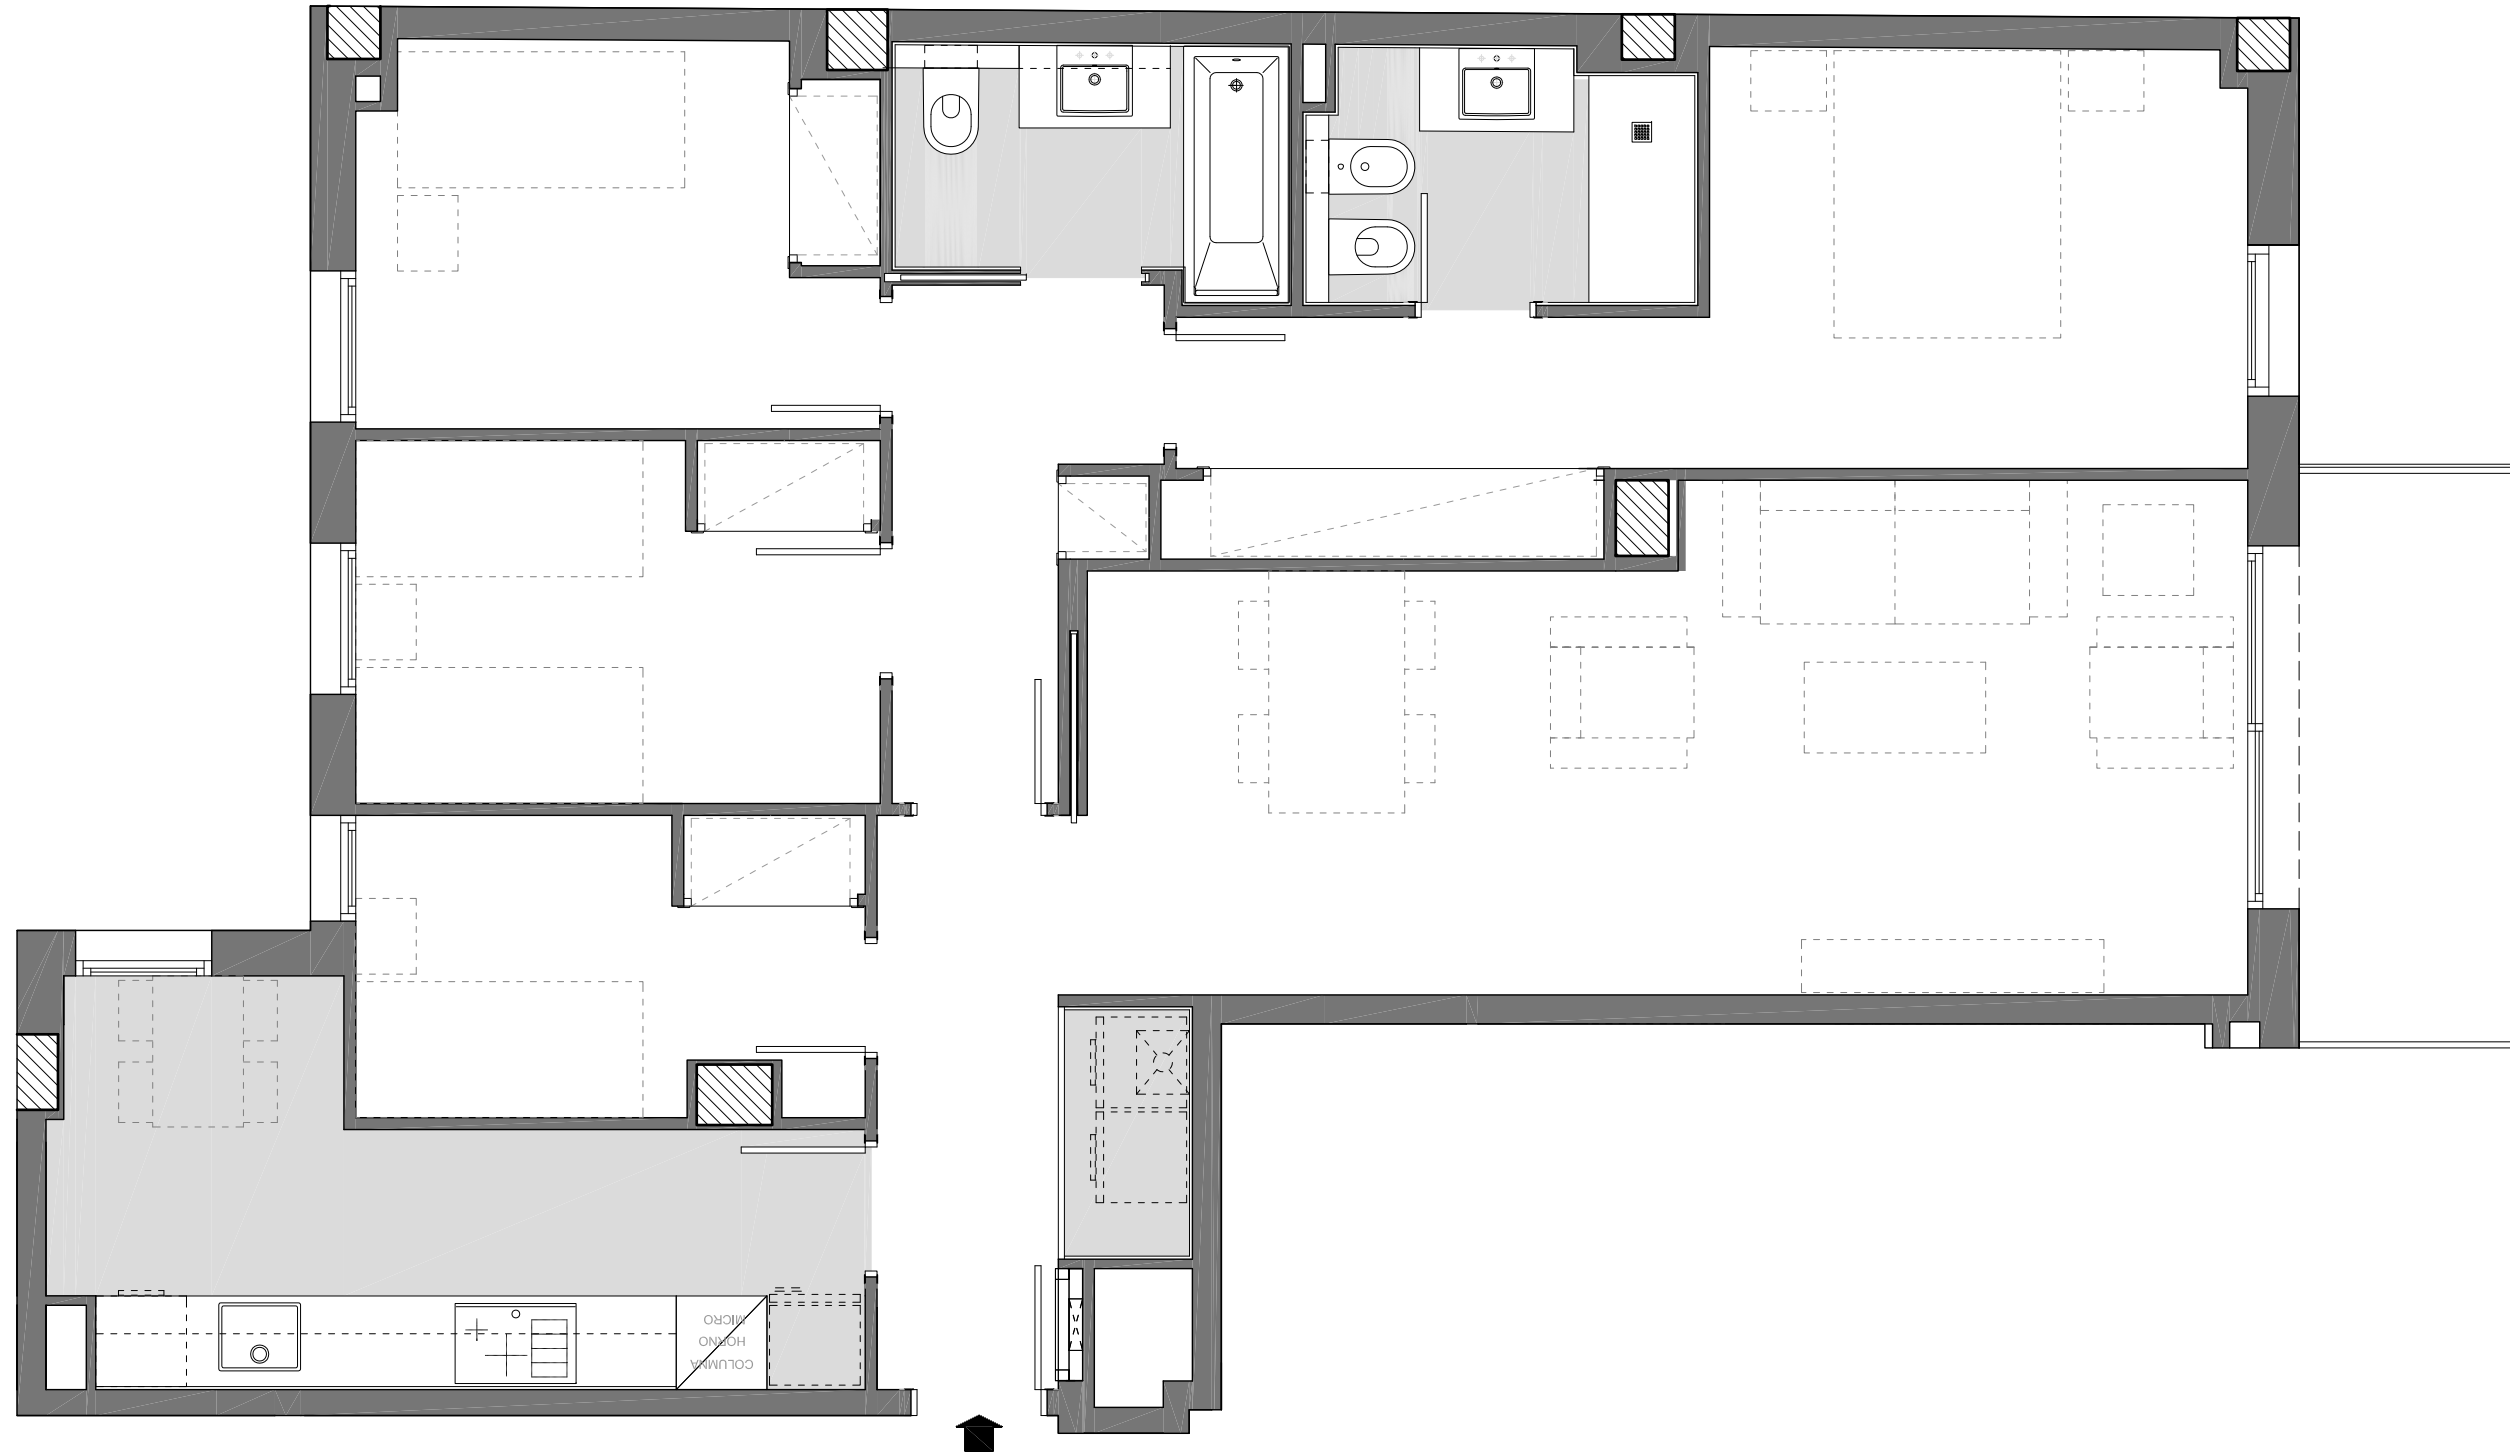


Escala: B
Planta: TIPUS (2^a a 6^a)
Porta: 3a
Passatge Piqué, S/N
BARCELONA

Superfície Construïda Interior:	108,00 m ²
Superfície Construïda Exterior, Coberta:	5,75 m ²
Total Superfície Construïda:	113,75 m ²
Superfície Útil Interior:	91,53 m ²
Superfície Exterior Descoberta:	-- m ²

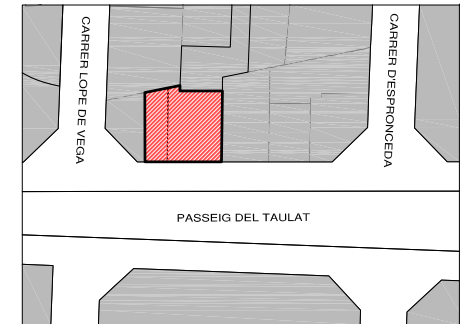

Ubicació

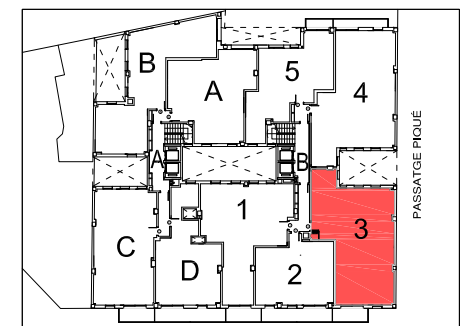


Plànol Clau




Data: 05 de Desembre de 2018 Escala: 1/50

Taulat 179

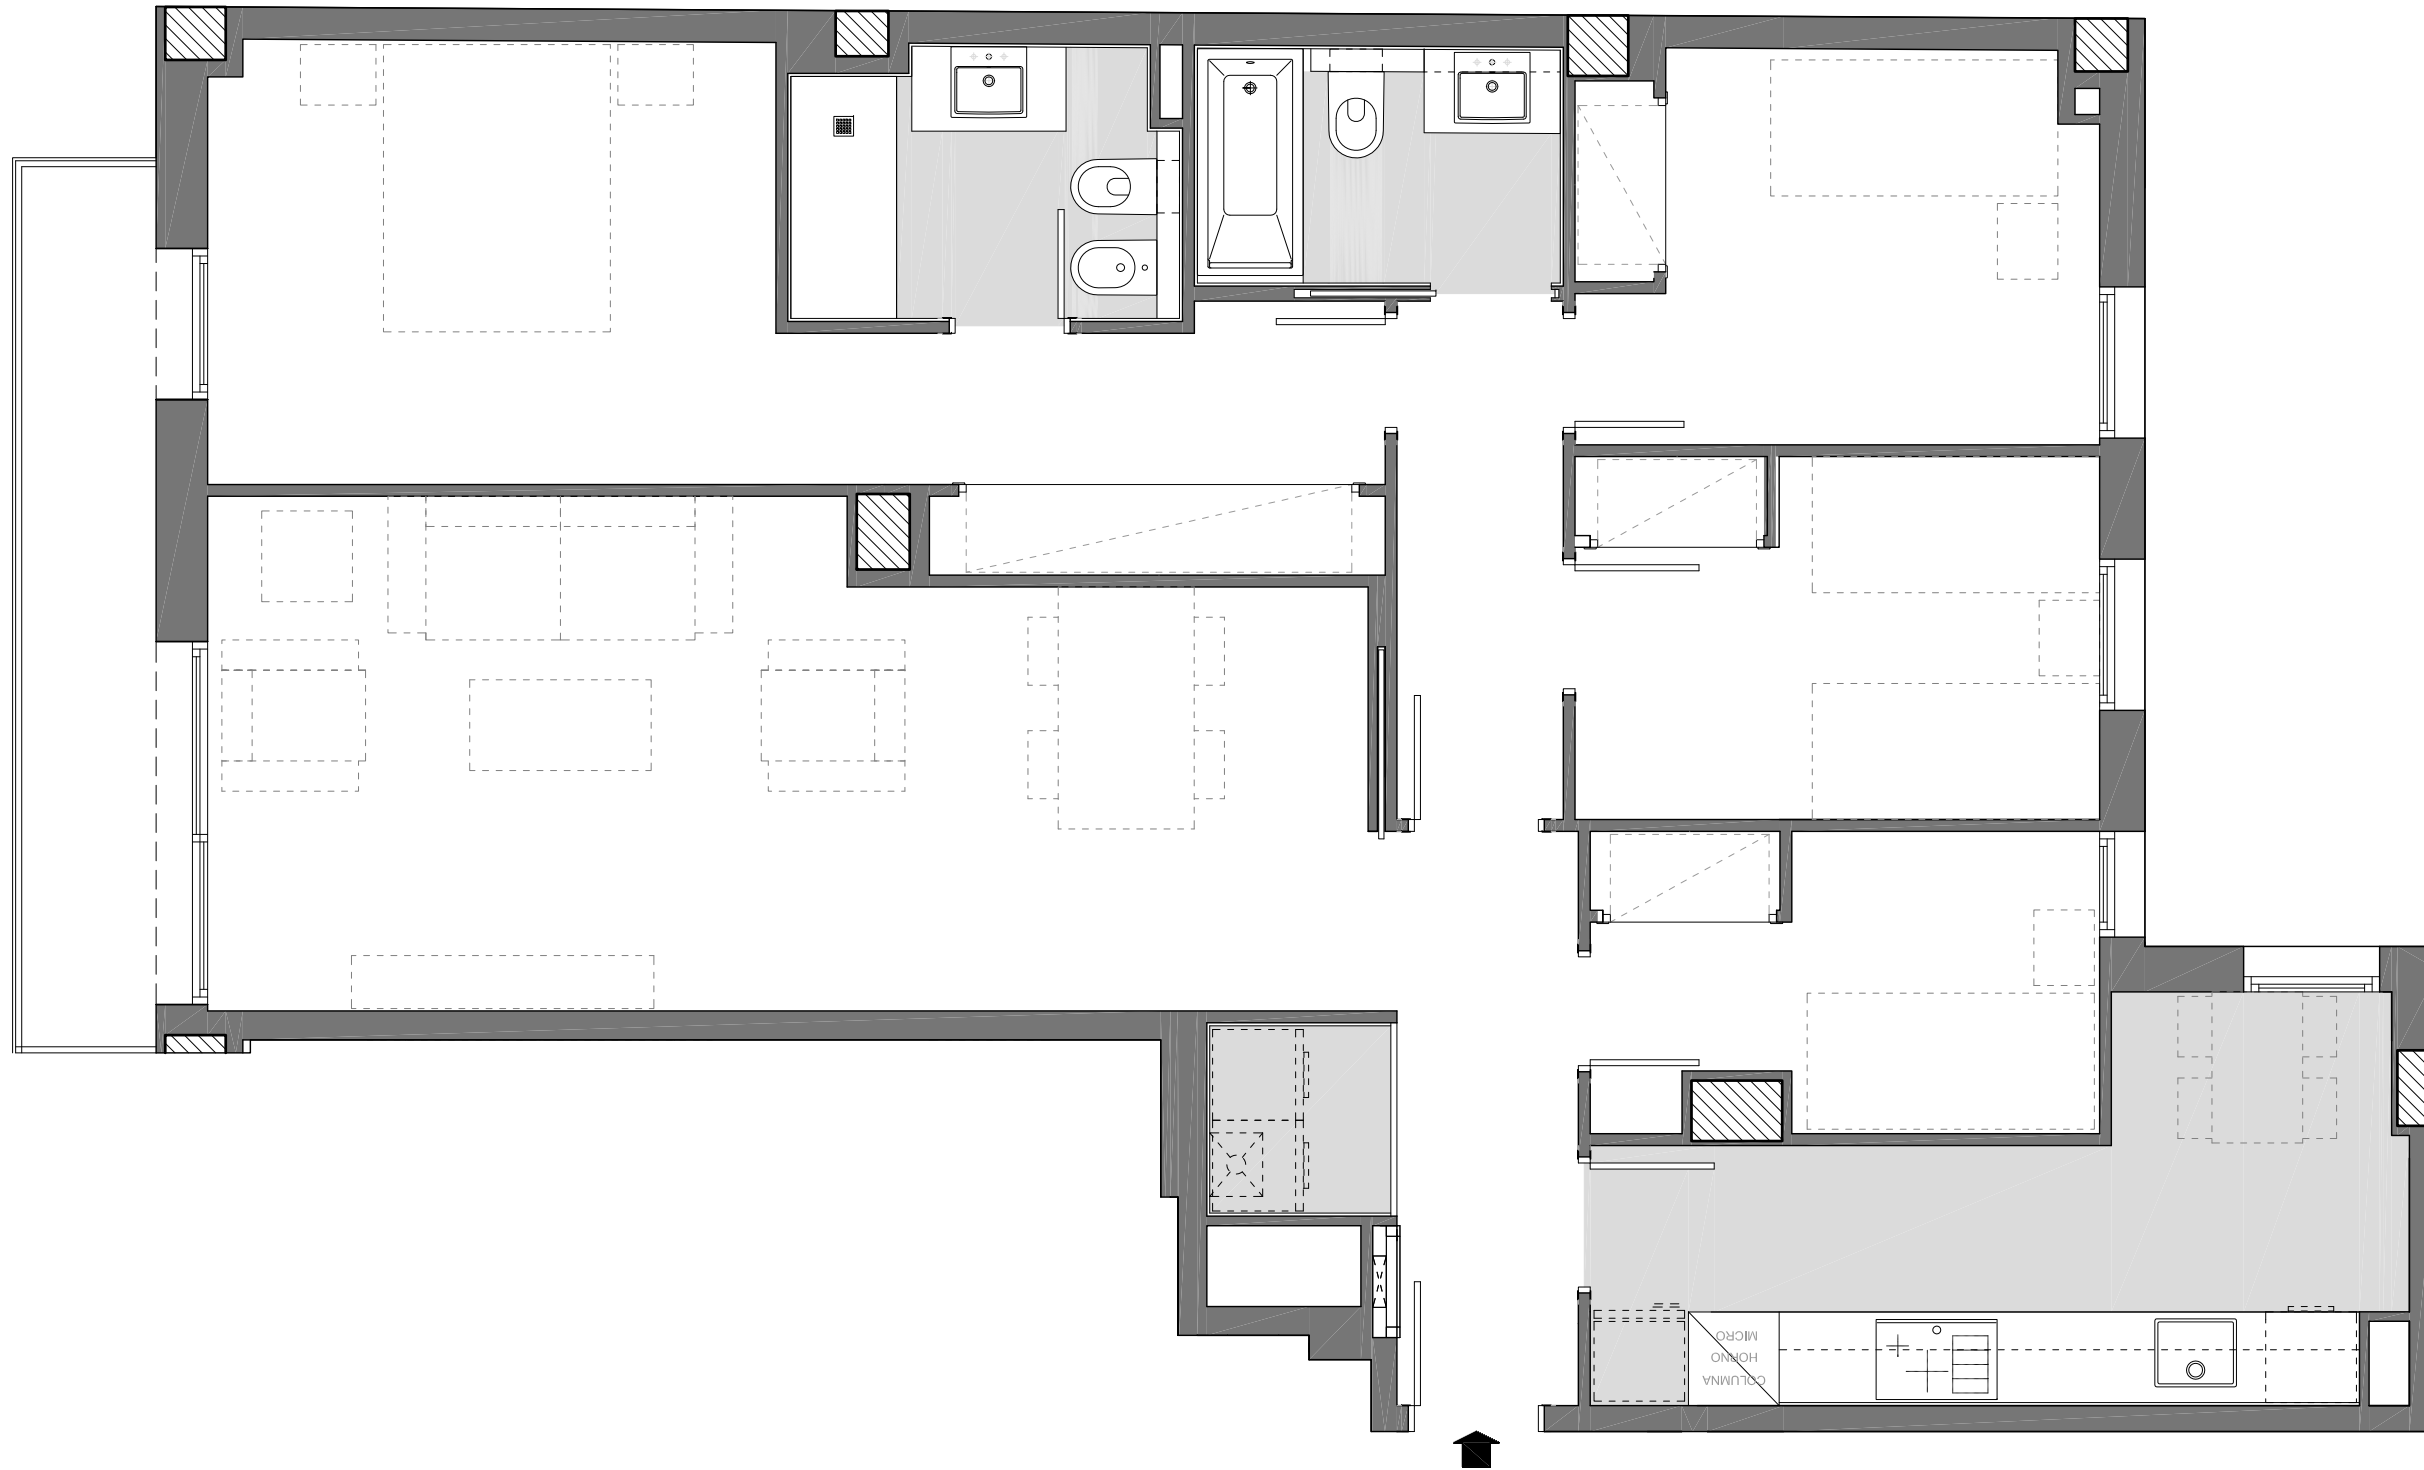


Escala: B
Planta: TIPUS (2^a a 6^a)
Porta: 4a
Passatge Piqué, S/N
BARCELONA

Superfície Construïda Interior:	109,48 m ²
Superfície Construïda Exterior, Coberta:	5,60 m ²
Total Superfície Construïda:	115,08 m ²
Superfície Útil Interior:	92,83 m ²
Superfície Exterior Descuberta:	-- m ²

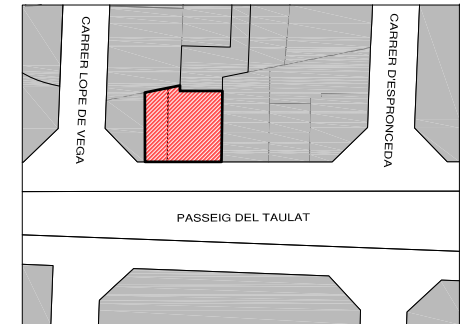

Ubicació

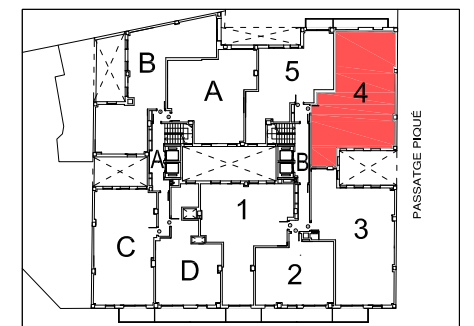


Plànol Clau




Data: 05 de Desembre de 2018 Escala: 1/50

Taulat 179

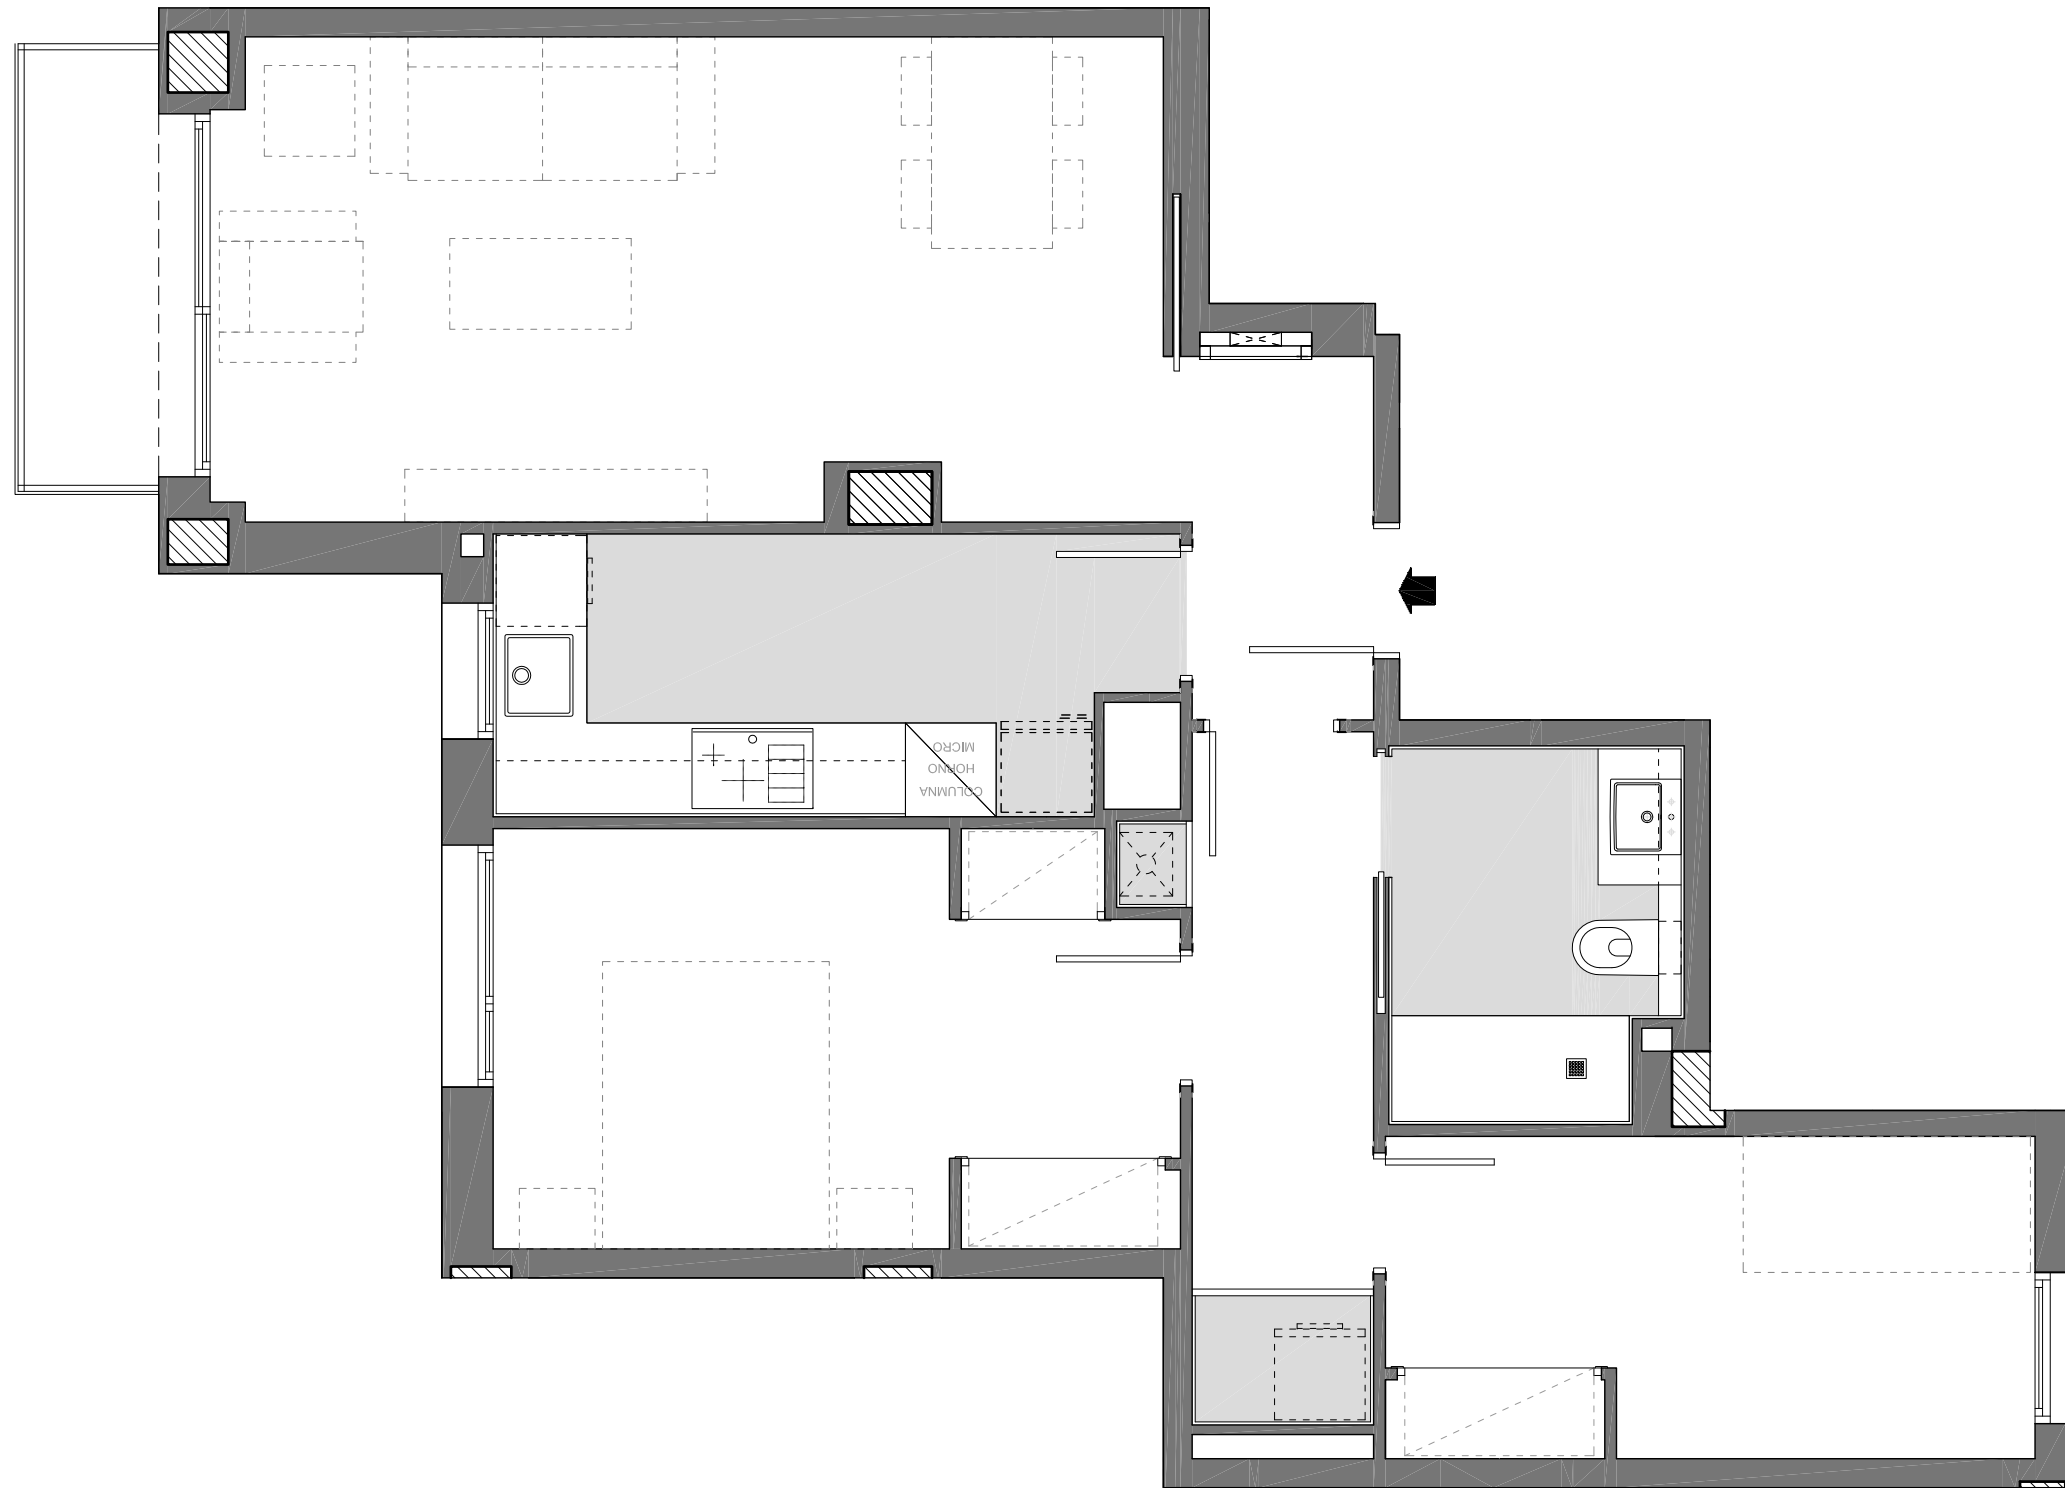


Escala: B
Planta: TIPUS (2^a a 6^a)
Porta: 5a
Passatge Piqué, S/N
BARCELONA

Superfície Construïda Interior:	73,43 m ²
Superfície Construïda Exterior, Coberta:	2,81 m ²
Total Superfície Construïda:	76,24 m ²
Superfície Útil Interior:	61,69 m ²
Superfície Exterior Descoberta:	-- m ²

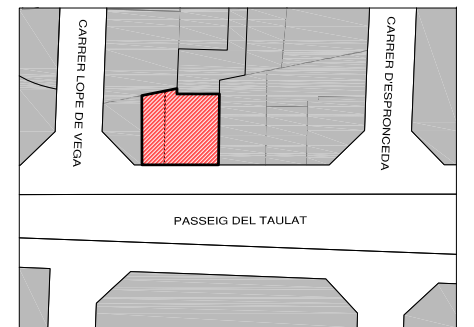

Ubicació

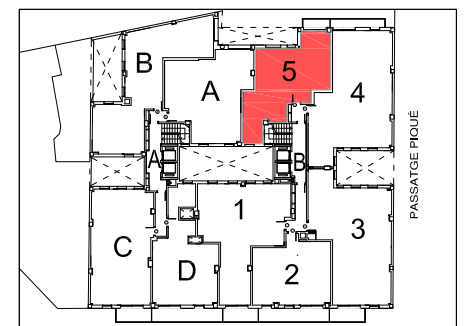


Plànol Clau




Data: 05 de Desembre de 2018 Escala: 1/50

Taulat 179


Escala: B
Planta: SETENA
Porta: 2
Passatge Piqué, S/N
BARCELONA

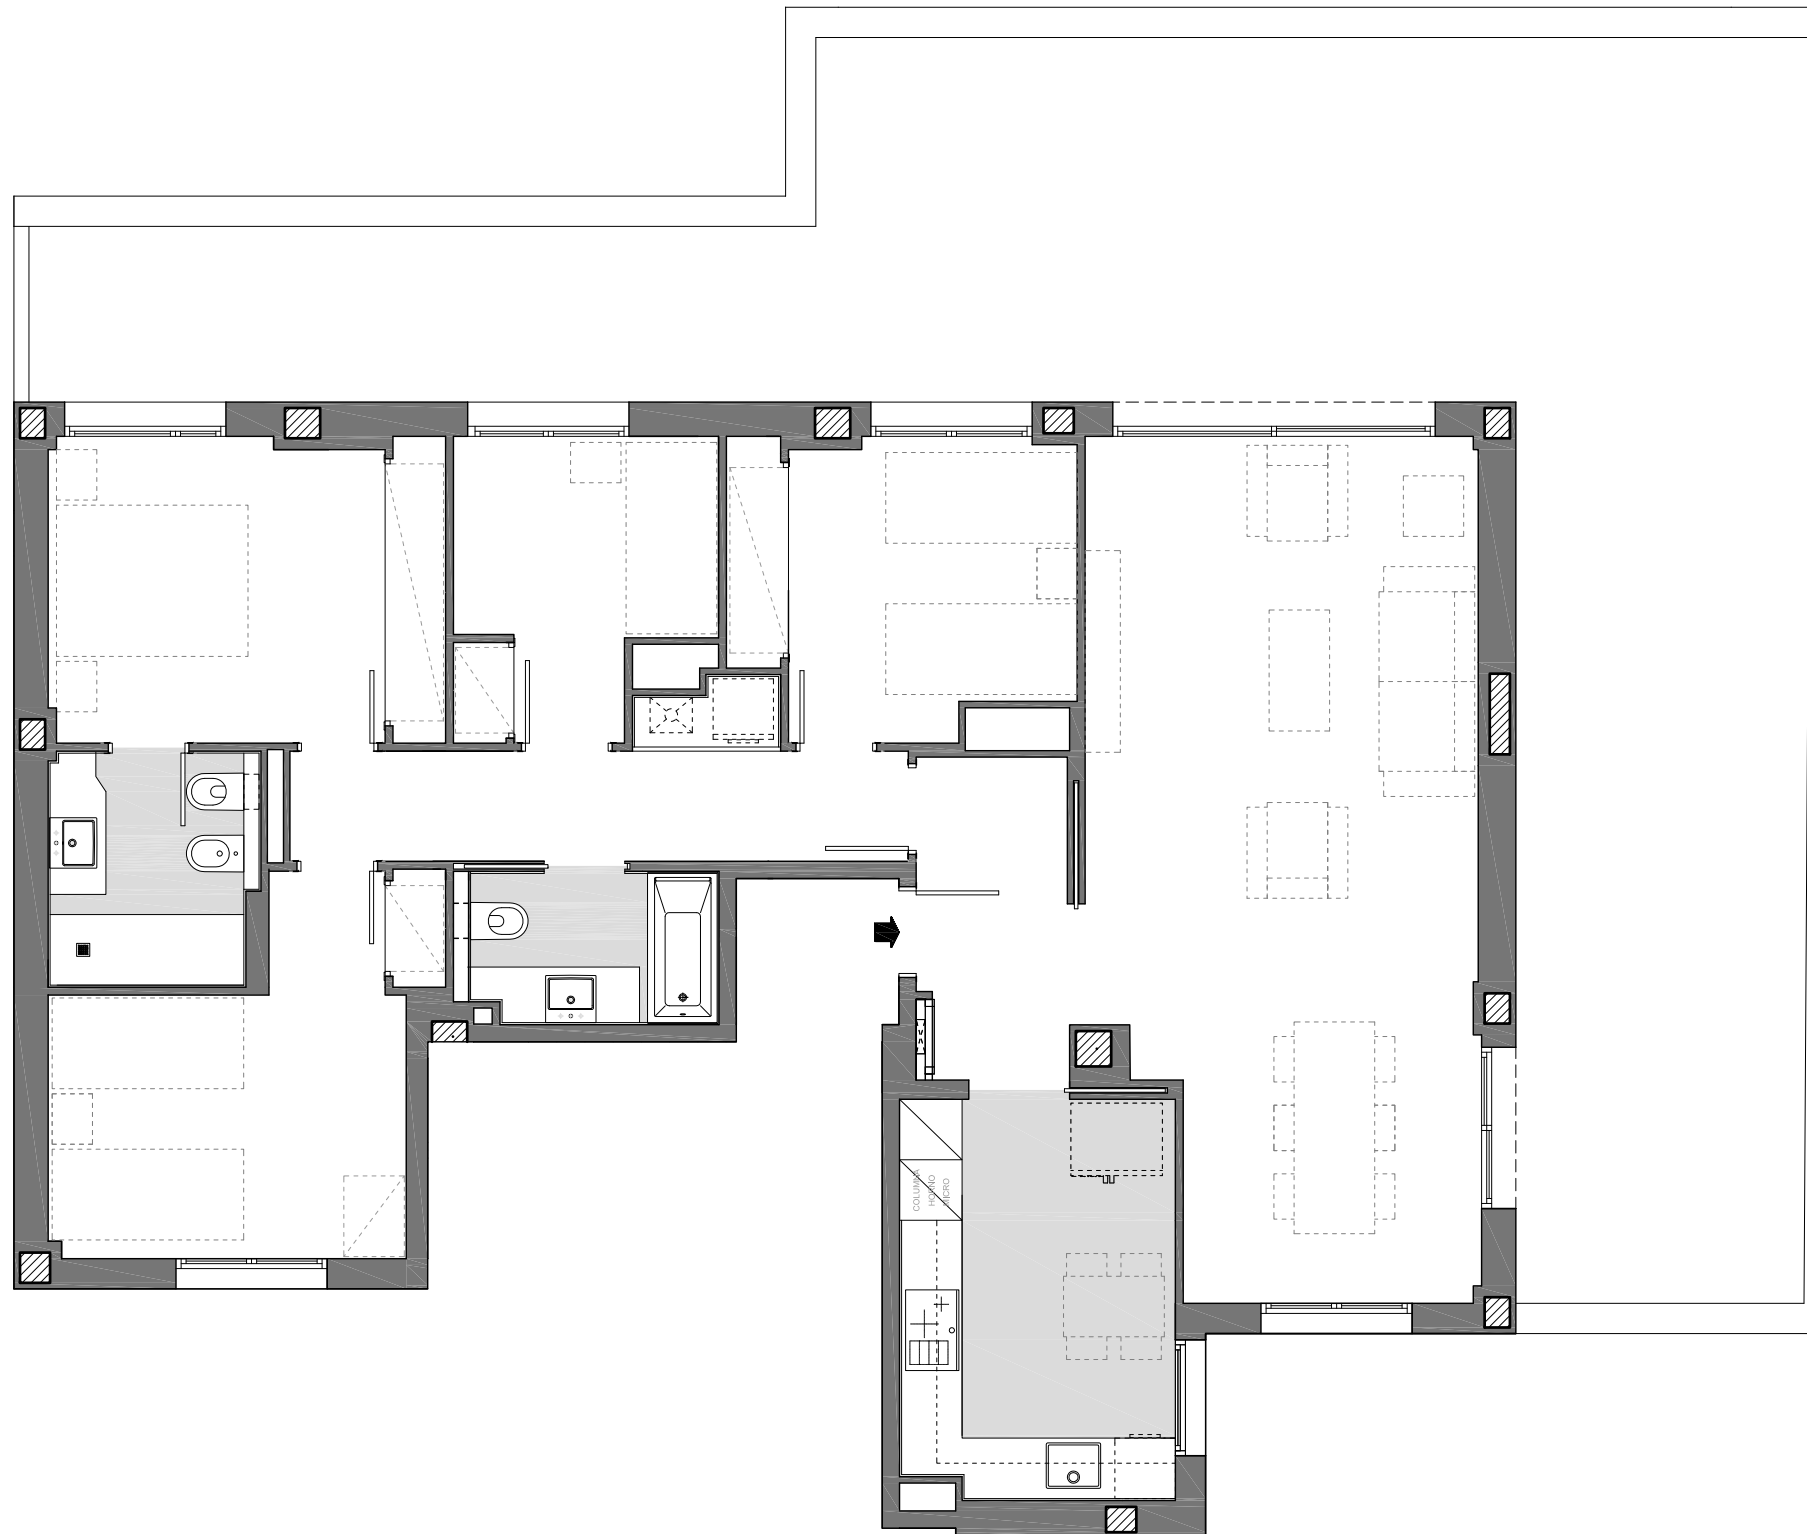


Superfície Construïda Interior:	124,82 m ²
Superfície Construïda Exterior, Coberta:	-- m ²
Total Superfície Construïda:	124,82 m ²
Superfície Útil Interior:	101,36 m ²
Superfície Exterior Descuberta:	84,59 m ²

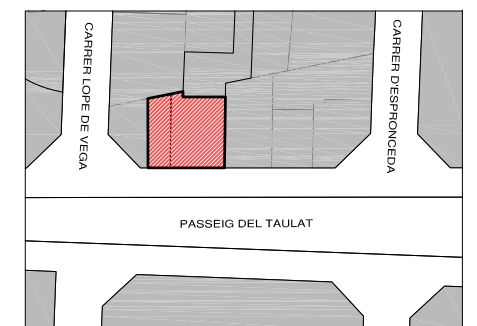

Ubicació

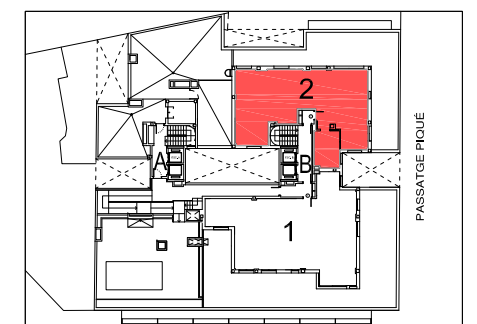

Plànol Clau

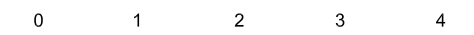

Data: 05 de Desembre de 2018 Escala: 1/75