



TORRE DEL LLAC

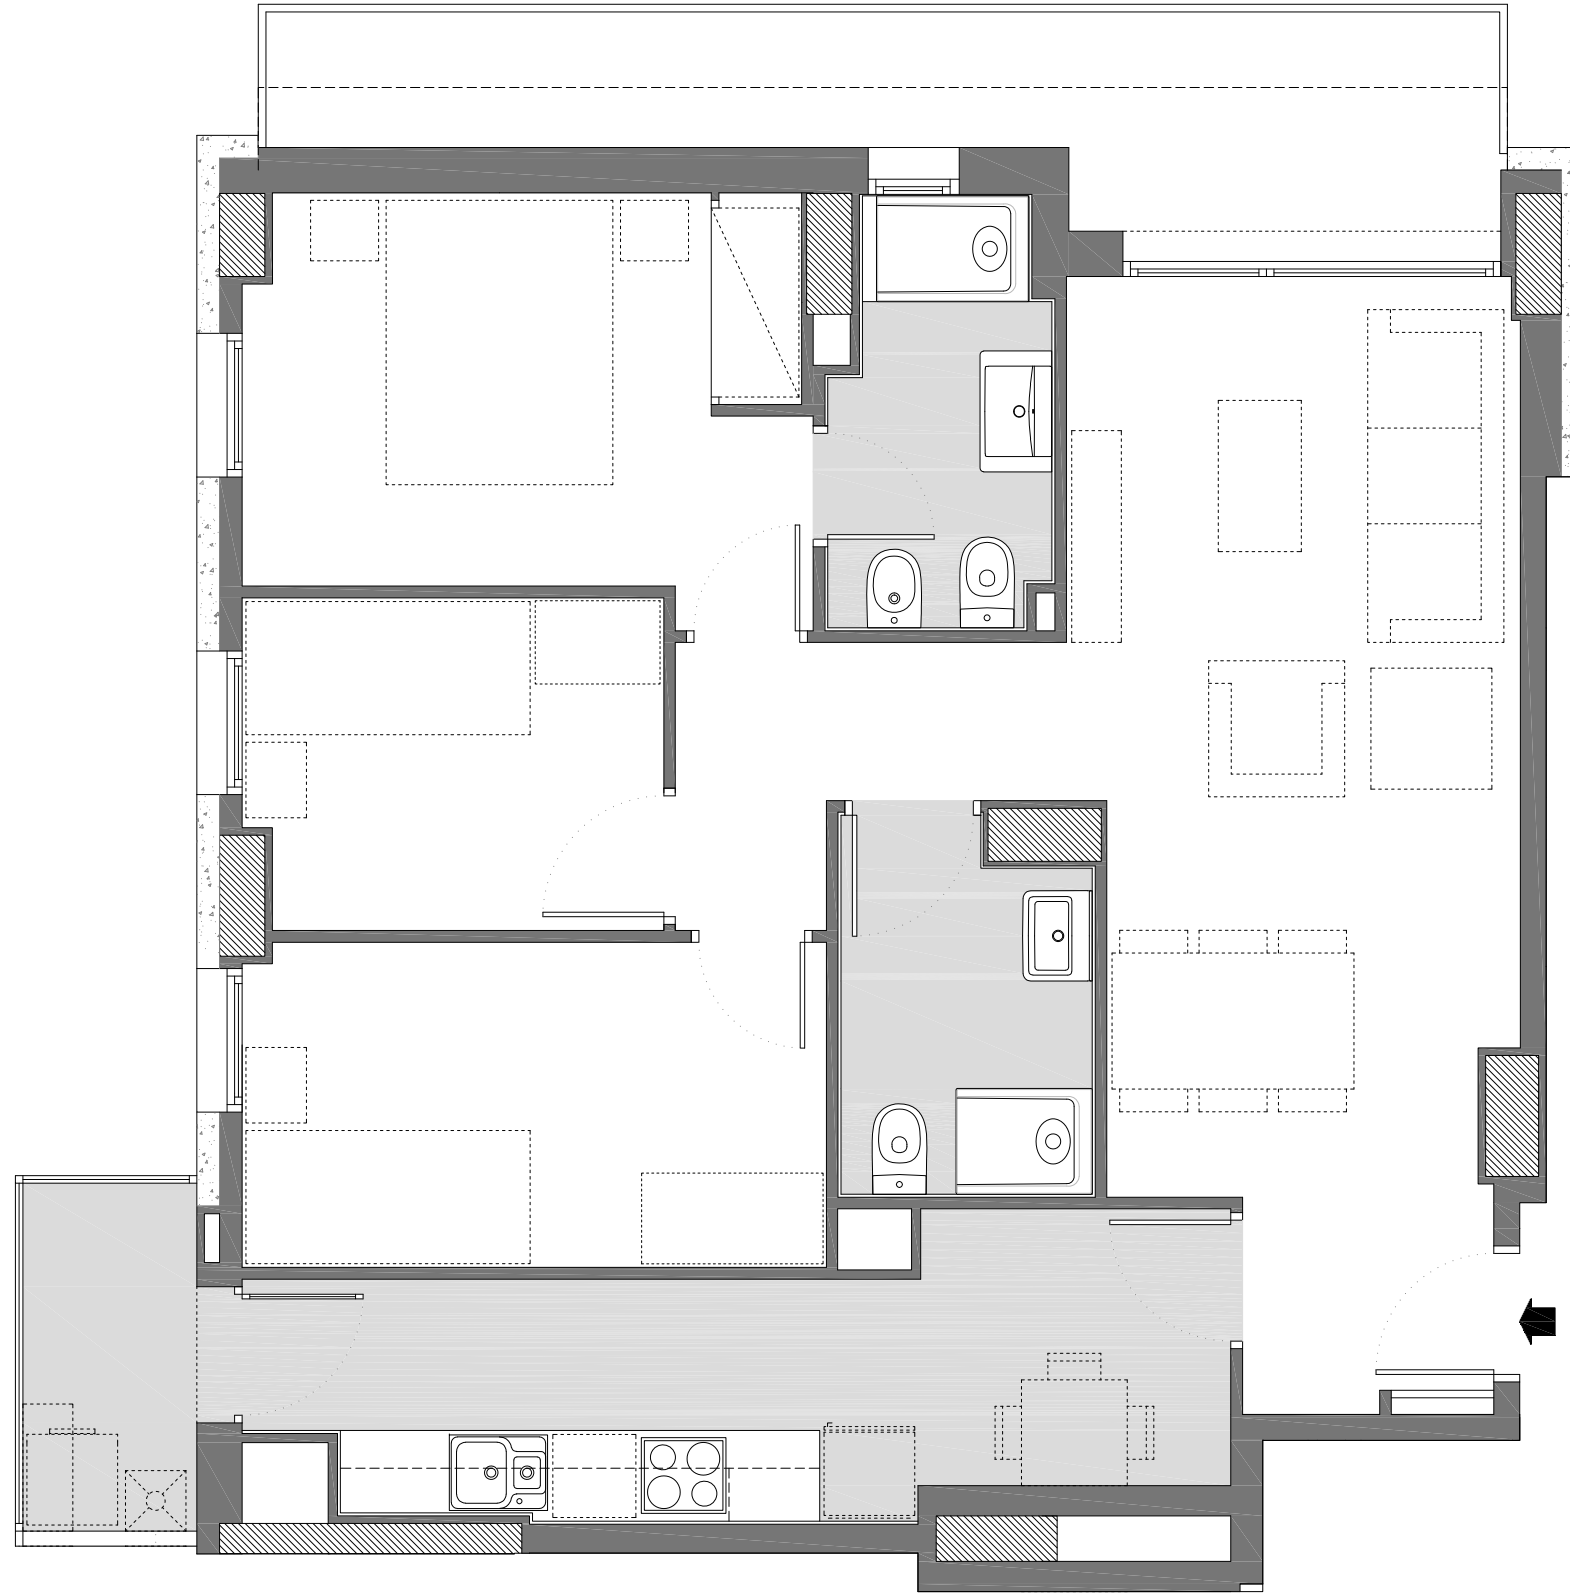


Planta: TRETZENA
Porta: 1a
Av. d'europa, 4
Montcada i Reixac

Superfície Construïda Interior:	78,86 m ²
Superfície Construïda Exterior, Coberta:	7,75 m ²
Total Superfície Construïda:	86,61 m ²
Superfície Útil Interior:	65,55 m ²
Superfície Exterior Descoberta:	4,54 m ²

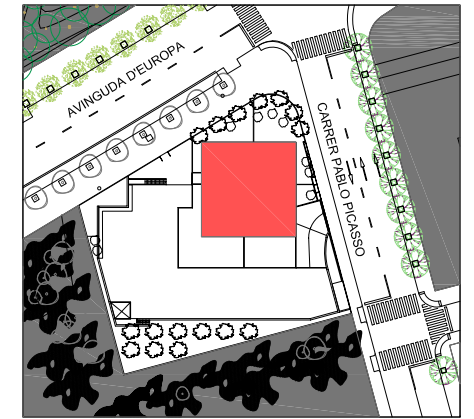

Ubicació

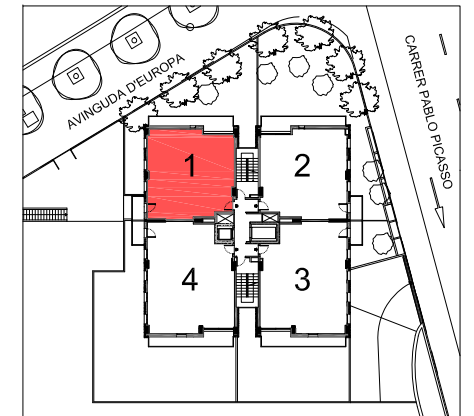

Plànol Clau




Data: 29 de Novembre de 2017 Escala: 1/50

TORRE DEL LLAC




Planta: TRETZENA
 Porta: 3a
 Av. d'europa, 4
 Montcada i Reixac

Superfície Construïda Interior:	95,35 m ²
Superfície Construïda Exterior, Coberta:	7,75 m ²
Total Superfície Construïda:	103,10 m ²
Superfície Útil Interior:	79,10 m ²
Superfície Exterior Descoberta:	4,54 m ²

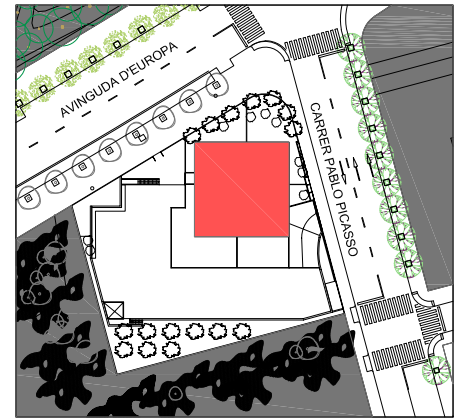

Ubicació

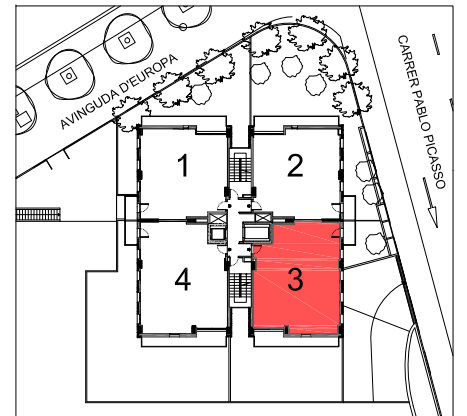

Plànol Clau




Data: 30 de Novembre de 2017 Escala: 1/50

TORRE DEL LLAC




Planta: TIPUS
 Porta: 3a
 Av. d'europa, 4
 Montcada i Reixac

Superfície Construïda Interior:	95,35 m ²
Superfície Construïda Exterior, Coberta:	12,29 m ²
Total Superfície Construïda:	107,64 m ²
Superfície Útil Interior:	79,10 m ²
Superfície Exterior Descoberta:	0,00 m ²

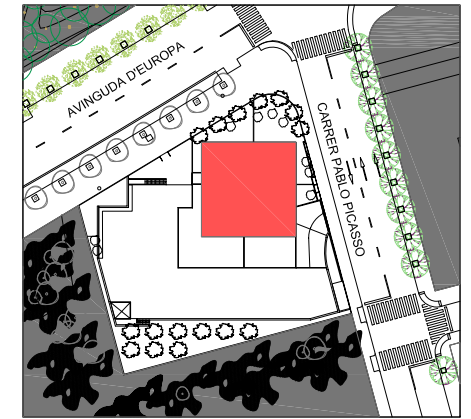

Ubicació

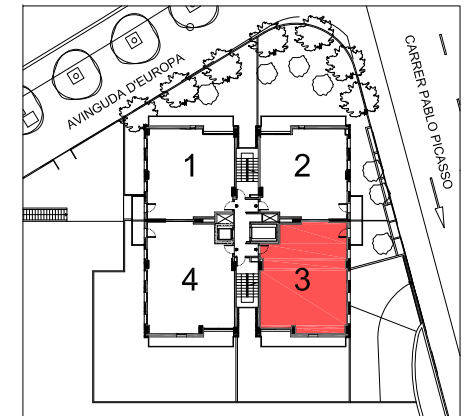

Plànol Clau




Data: 30 de Novembre de 2017 Escala: 1/50

TORRE DEL LLAC




Planta: TIPUS
 Porta: 4a
 Av. d'europa, 4
 Montcada i Reixac

Superfície Construïda Interior:	95,11 m ²
Superfície Construïda Exterior, Coberta:	12,29 m ²
Total Superfície Construïda:	107,40 m ²
Superfície Útil Interior:	78,95 m ²
Superfície Exterior Descoberta:	0,00 m ²

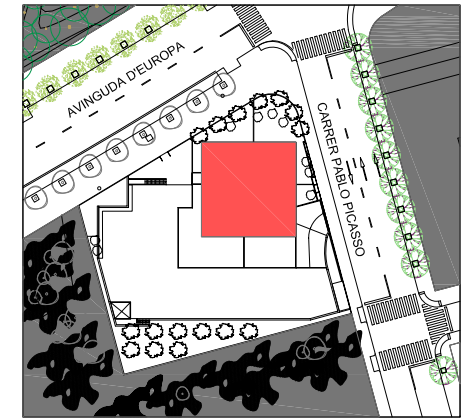

Ubicació

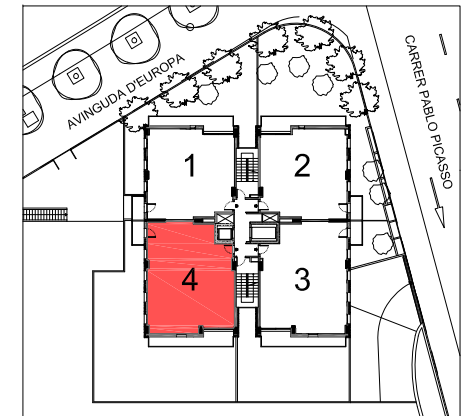

Plànol Clau



Data: 30 de Novembre de 2017 Escala: 1/50