





# ◆ Nou Rubí - III

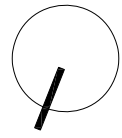


Planta: 1a-2a-3a  
 Porta: A  
 C/ Cati Curet, 26-28  
 Rubí

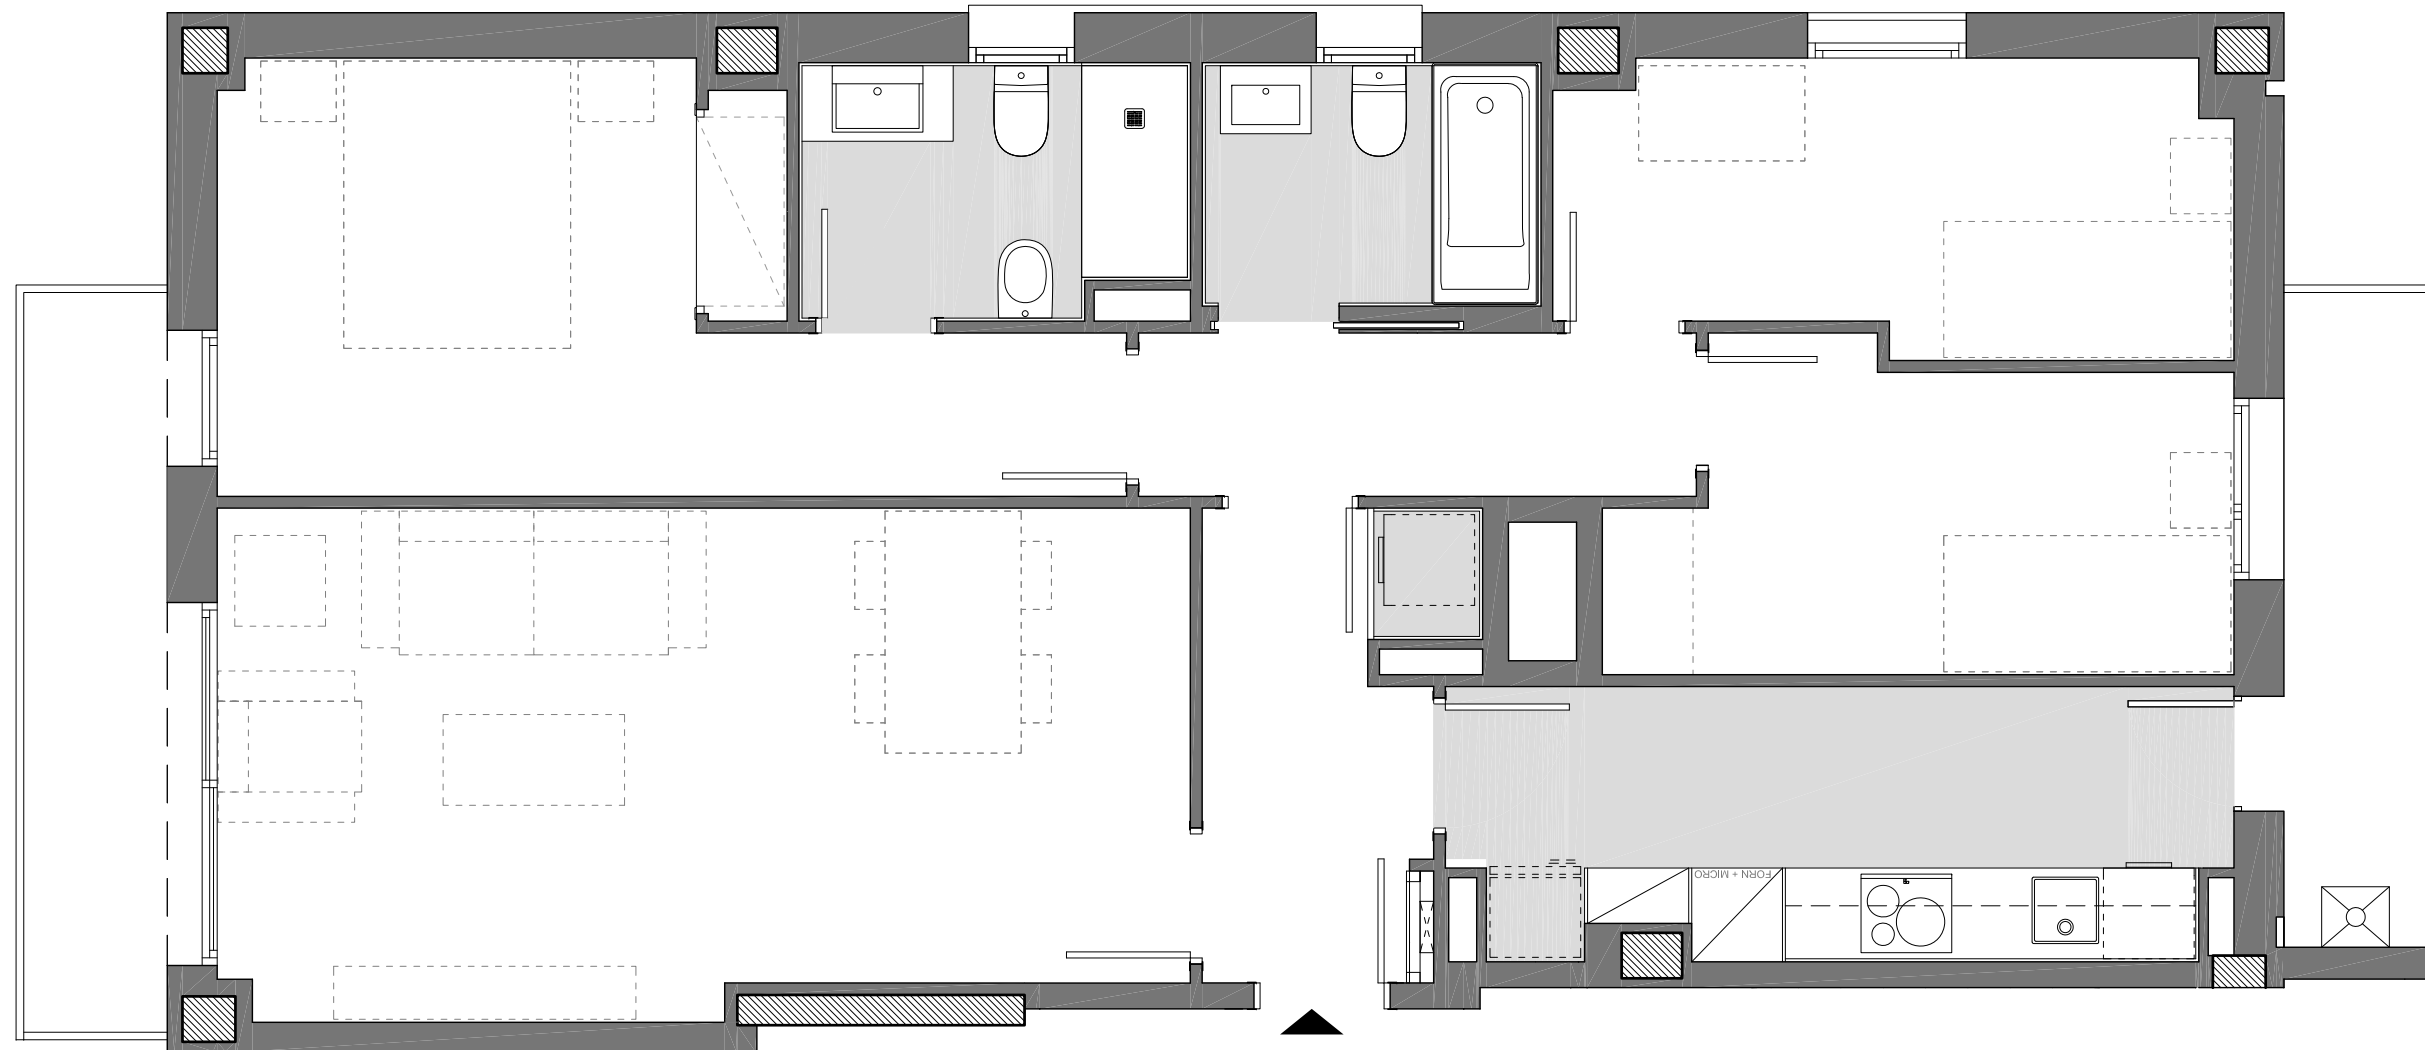

Superfície Construïda Interior:	90,69 m <sup>2</sup>
Superfície Construïda Exterior, Coberta:	9,56 m <sup>2</sup>
Total Superfície Construïda:	100,25 m <sup>2</sup>
Superfície Útil Interior:	75,44 m <sup>2</sup>
Superfície Exterior Descoberta:	00,00 m <sup>2</sup>

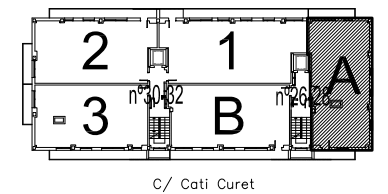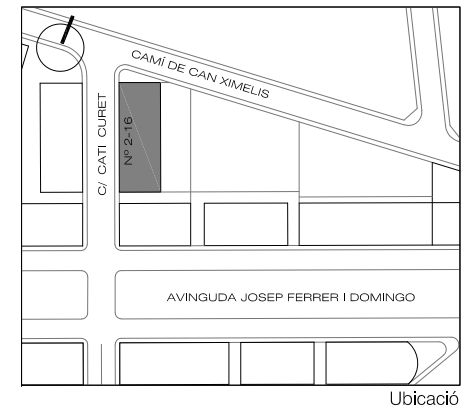


Plànol Clau

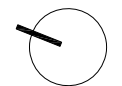



Data: 01 de febrer de 2019 Escala: 1/50

# ◆ Nou Rubí - III


Planta: 1a-2a-3a  
 Porta: B  
 C/ Cati Curet, 26-28  
 Rubí

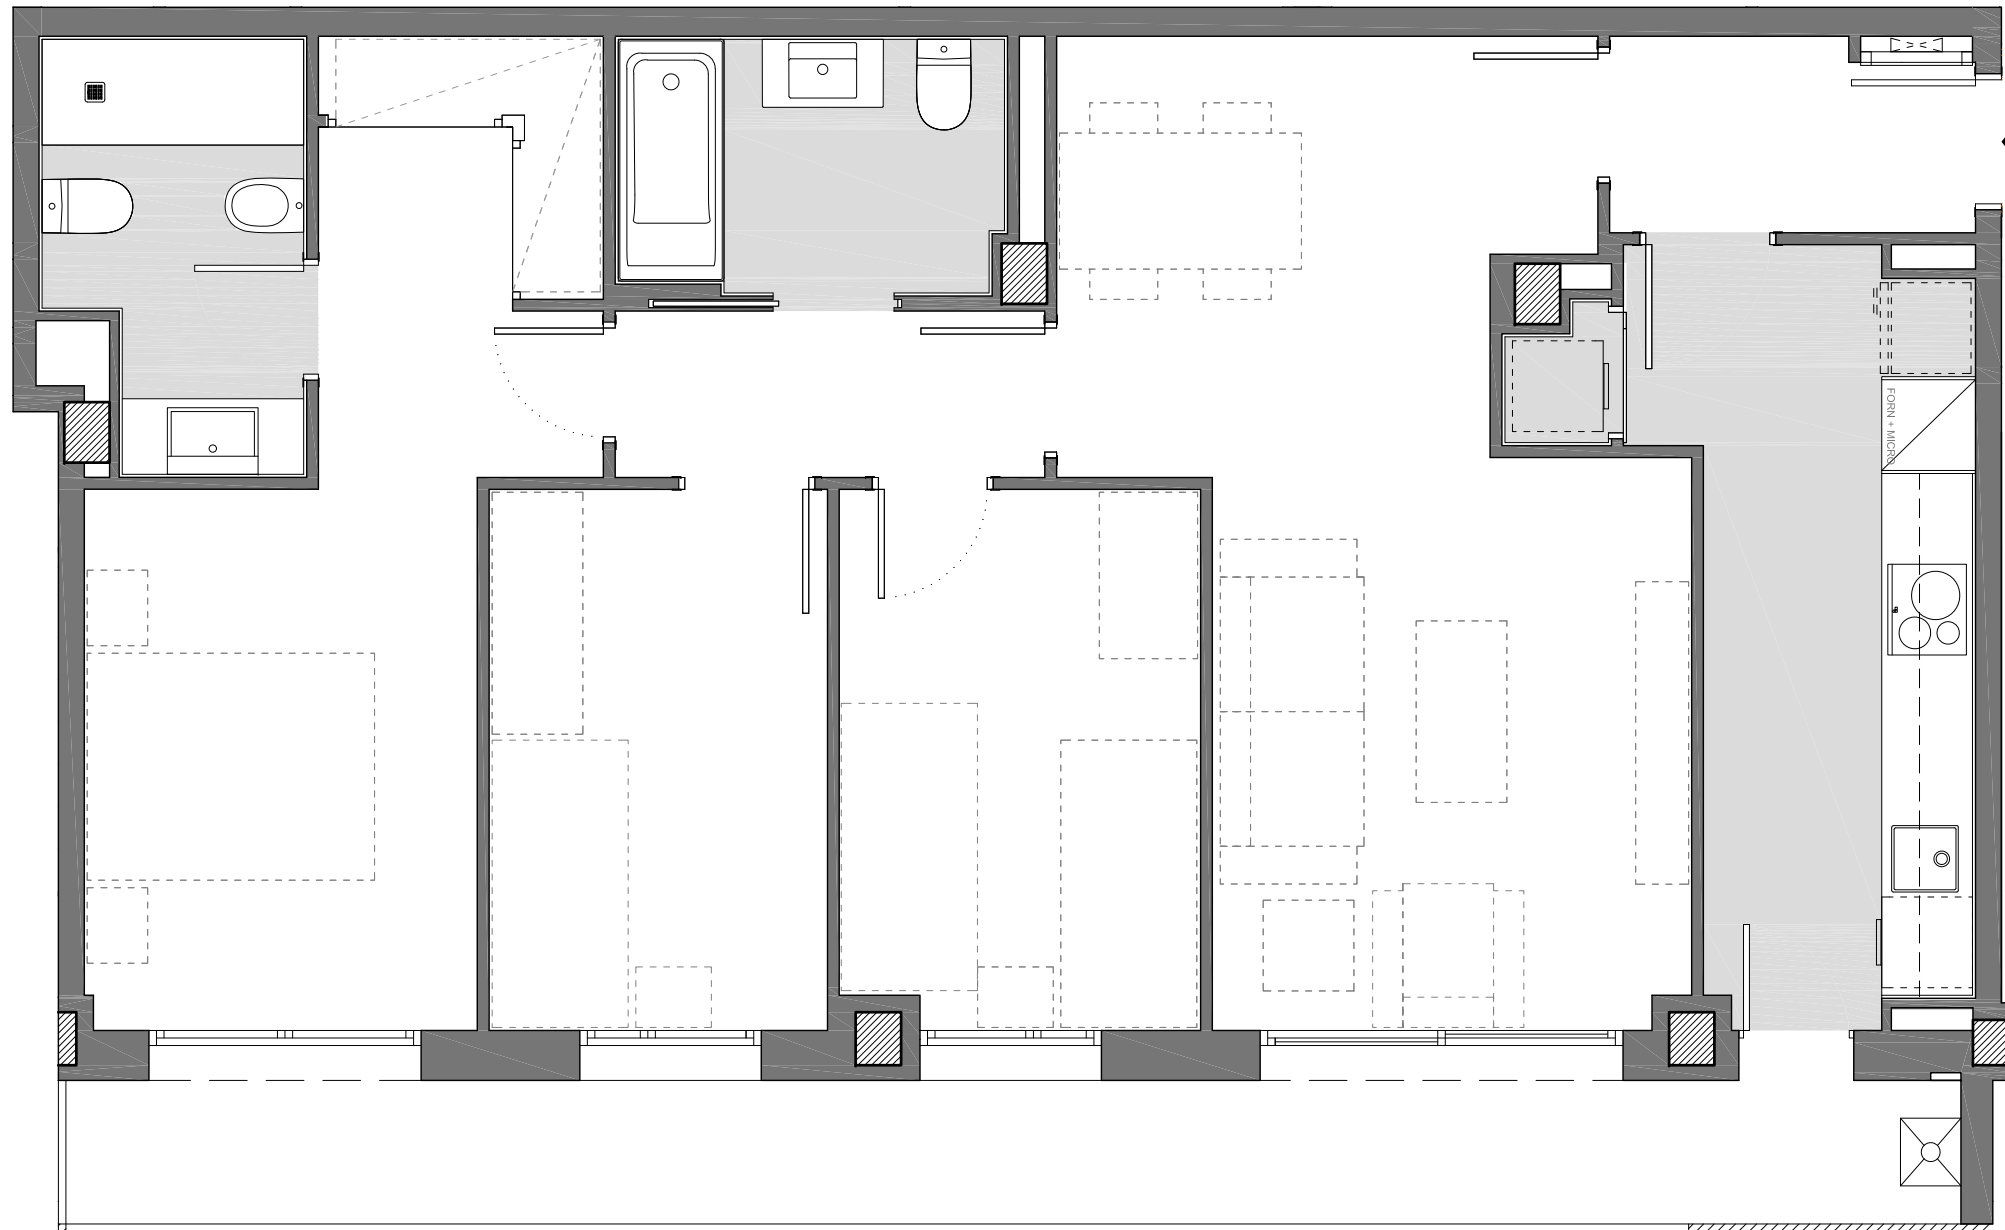

Superfície Construïda Interior:	89,51 m <sup>2</sup>
Superfície Construïda Exterior, Coberta:	12,80 m <sup>2</sup>
Total Superfície Construïda:	102,31 m <sup>2</sup>
Superfície Útil Interior:	77,15 m <sup>2</sup>
Superfície Exterior Descuberta:	00,00 m <sup>2</sup>

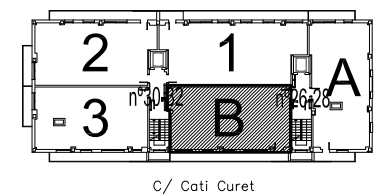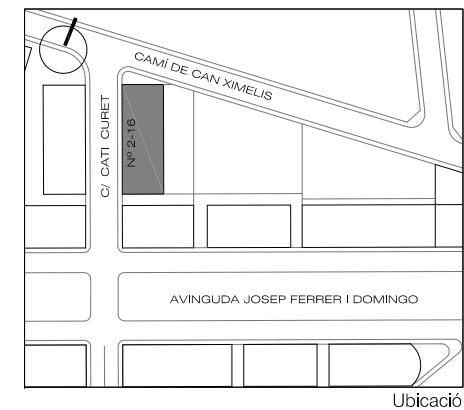


Plànol Clau

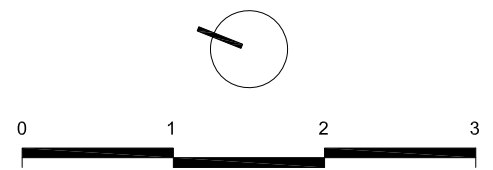




Data: 01 de febrer de 2019 Escala: 1/50

# ◆ Nou Rubí - III

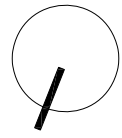


Planta: Baixa  
Porta: 1a  
C/ Cati Curet, 30-32  
Rubí

Superfície Construïda Interior:	90,71 m <sup>2</sup>
Superfície Construïda Exterior, Coberta:	7,58 m <sup>2</sup>
Total Superfície Construïda:	98,29 m <sup>2</sup>
Superfície Útil Interior:	78,86 m <sup>2</sup>
Superfície Exterior Descoberta:	68,19 m <sup>2</sup>

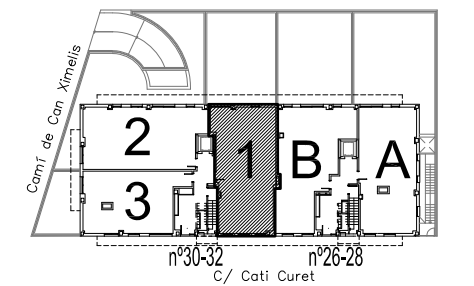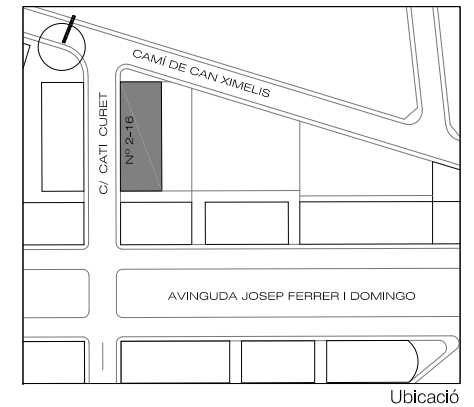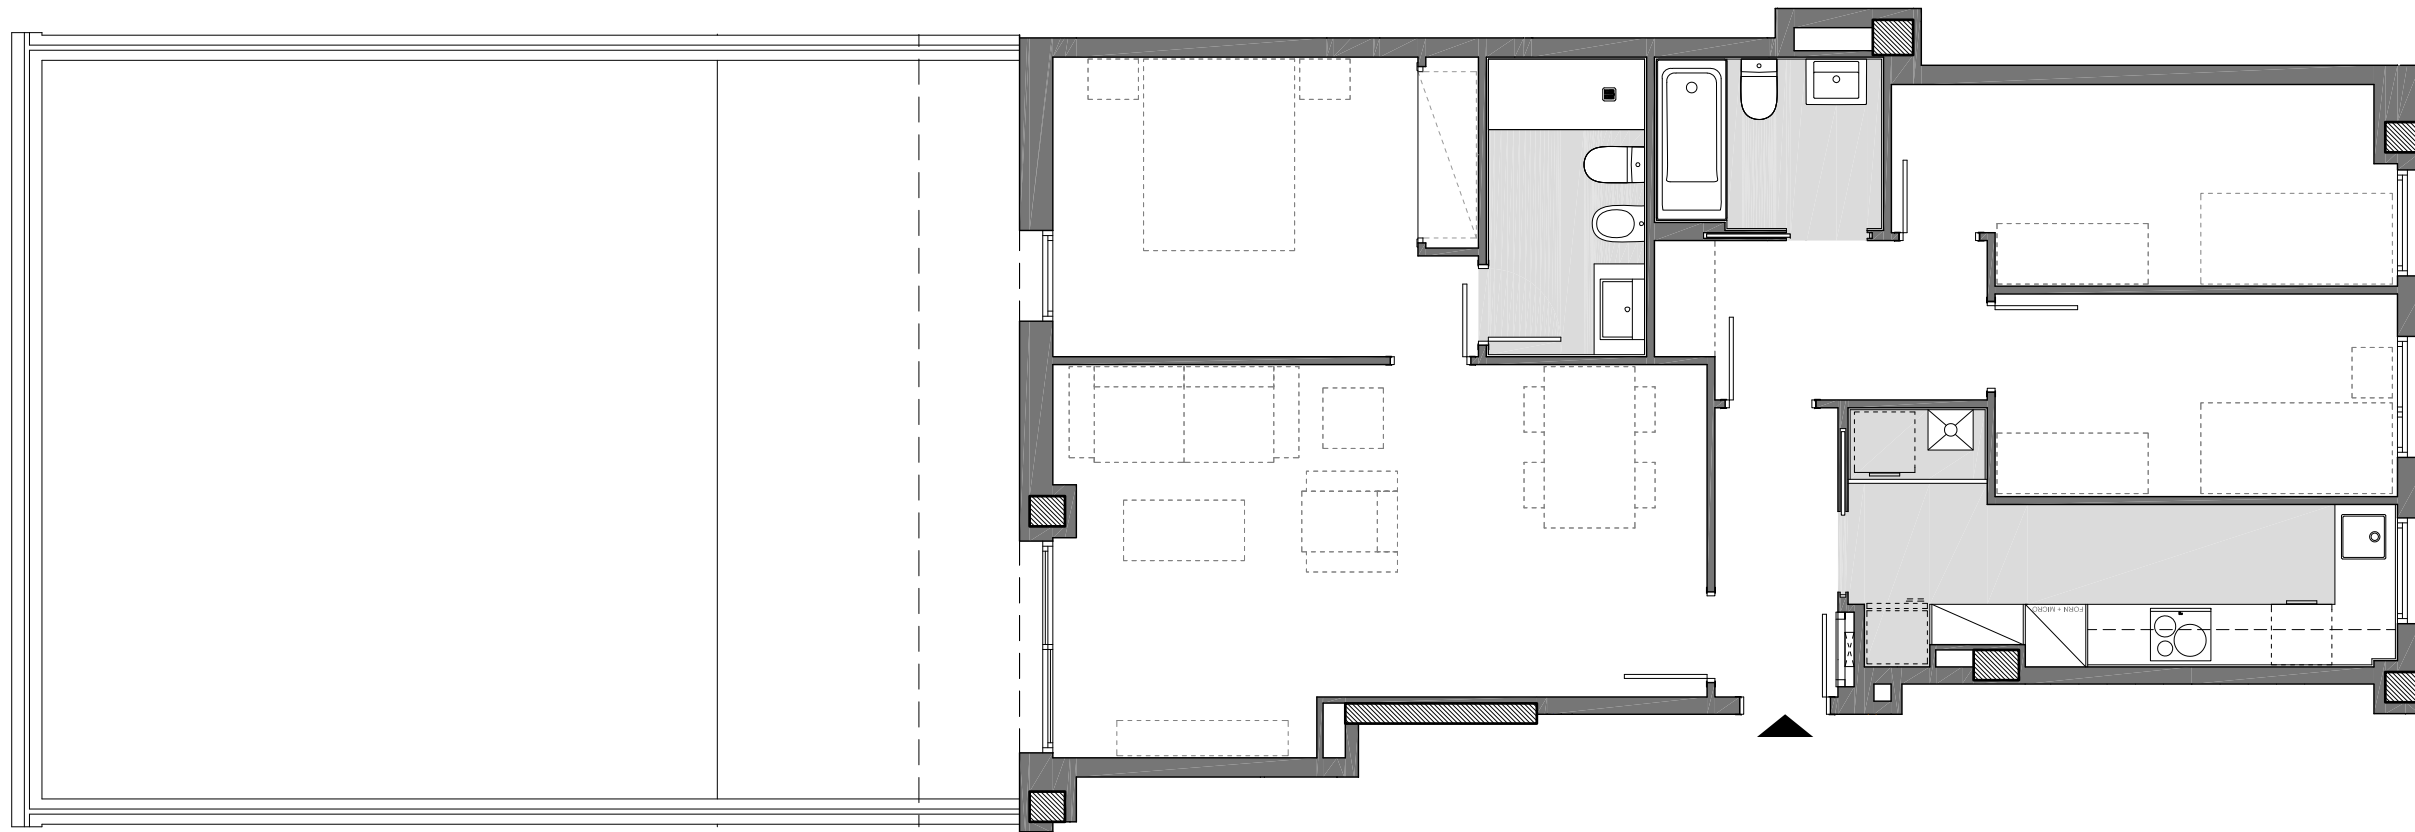


Plànol Clau

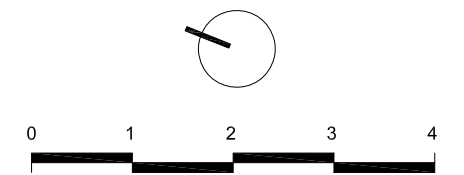




Data: 01 de febrer de 2019 Escala: 1/75

# ◆ Nou Rubí - III

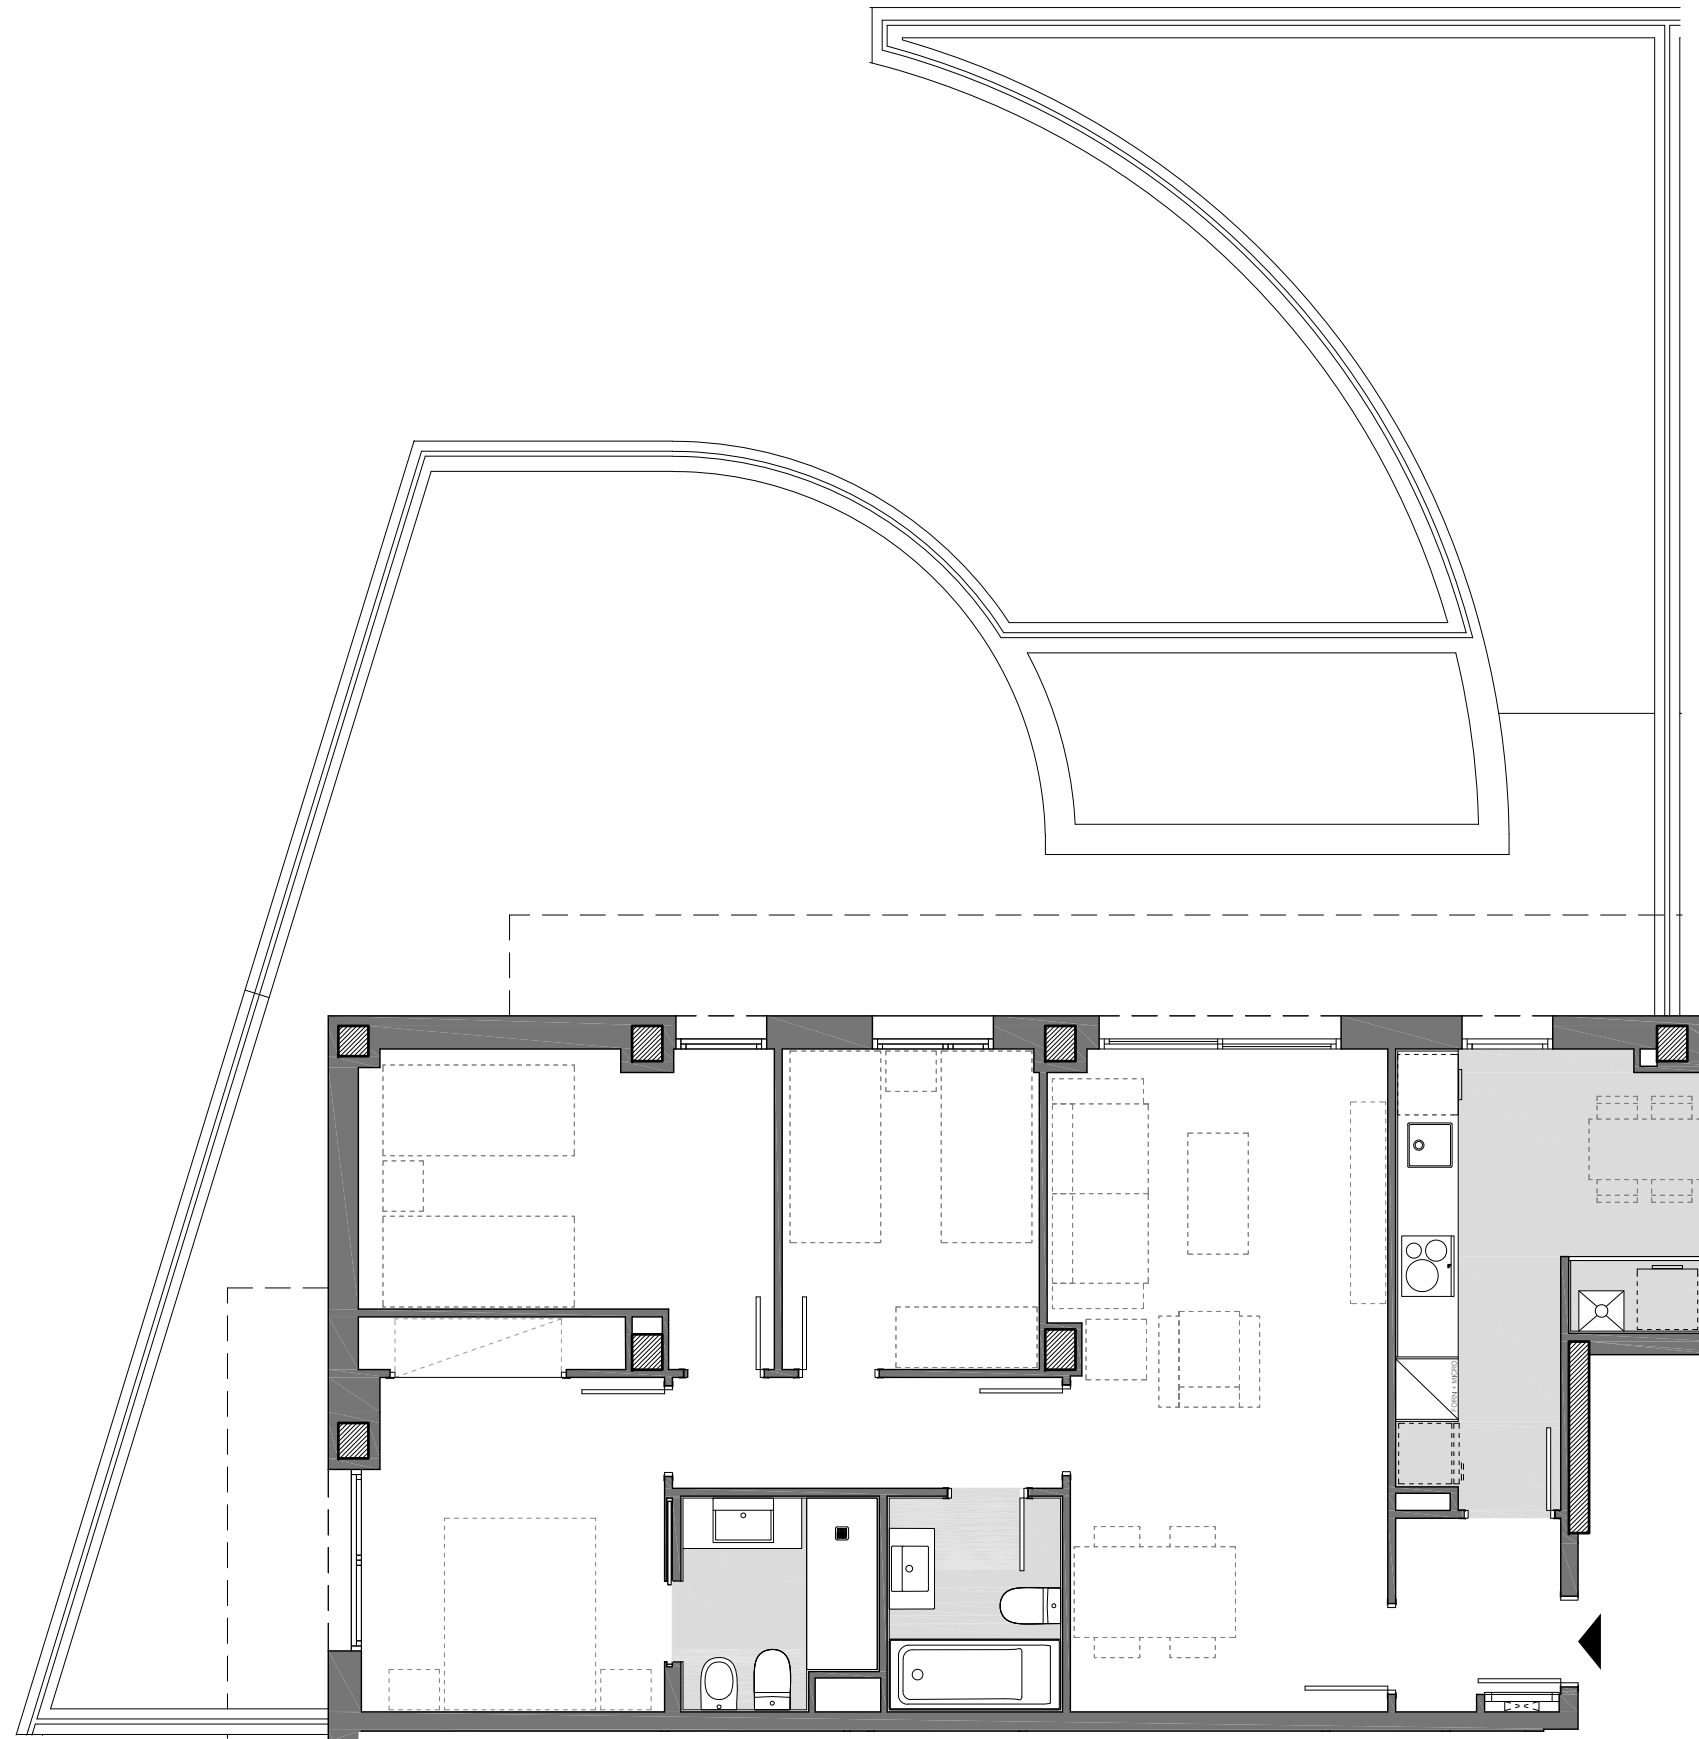

Planta: Baixa  
 Porta: 2a  
 C/ Cati Curet, 30-32  
 Rubí




Superfície Construïda Interior:	90,89 m <sup>2</sup>
Superfície Construïda Exterior, Coberta:	15,78 m <sup>2</sup>
Total Superfície Construïda:	106,67 m <sup>2</sup>
Superfície Útil Interior:	76,73 m <sup>2</sup>
Superfície Exterior Descoberta:	83,97 m <sup>2</sup>

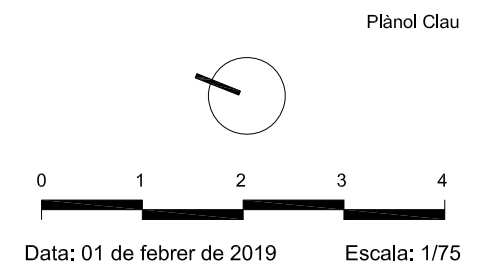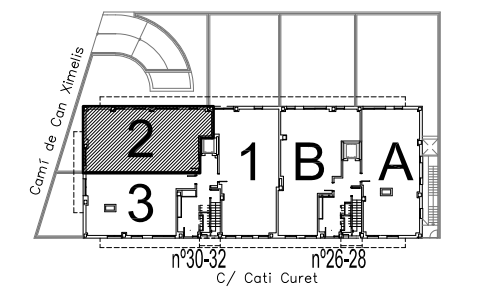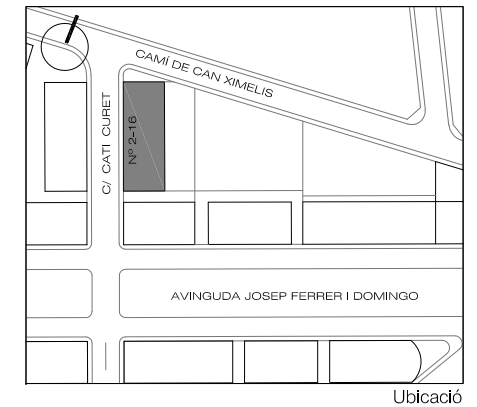

# ◆ Nou Rubí - III


Planta: Baixa  
 Porta: 3a  
 C/ Cati Curet, 30-32  
 Rubí

Superfície Construïda Interior:	72,69 m <sup>2</sup>
Superfície Construïda Exterior, Coberta:	4,30 m <sup>2</sup>
Total Superfície Construïda:	76,99 m <sup>2</sup>
Superfície Útil Interior:	61,66 m <sup>2</sup>
Superfície Exterior Descoberta:	24,66 m <sup>2</sup>

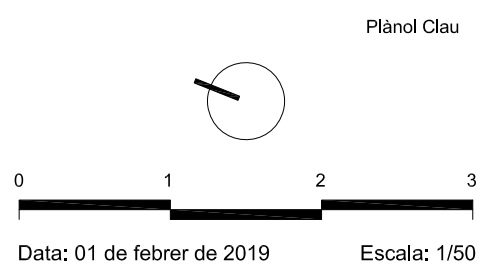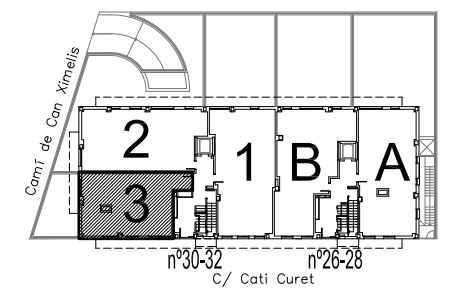
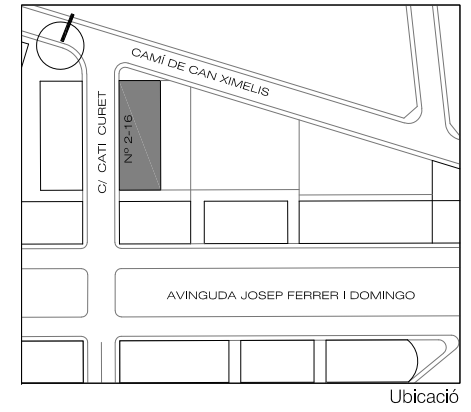


# ◆ Nou Rubí - III


Planta: 1a-2a-3a  
 Porta: 1a  
 C/ Cati Curet, 30-32  
 Rubí

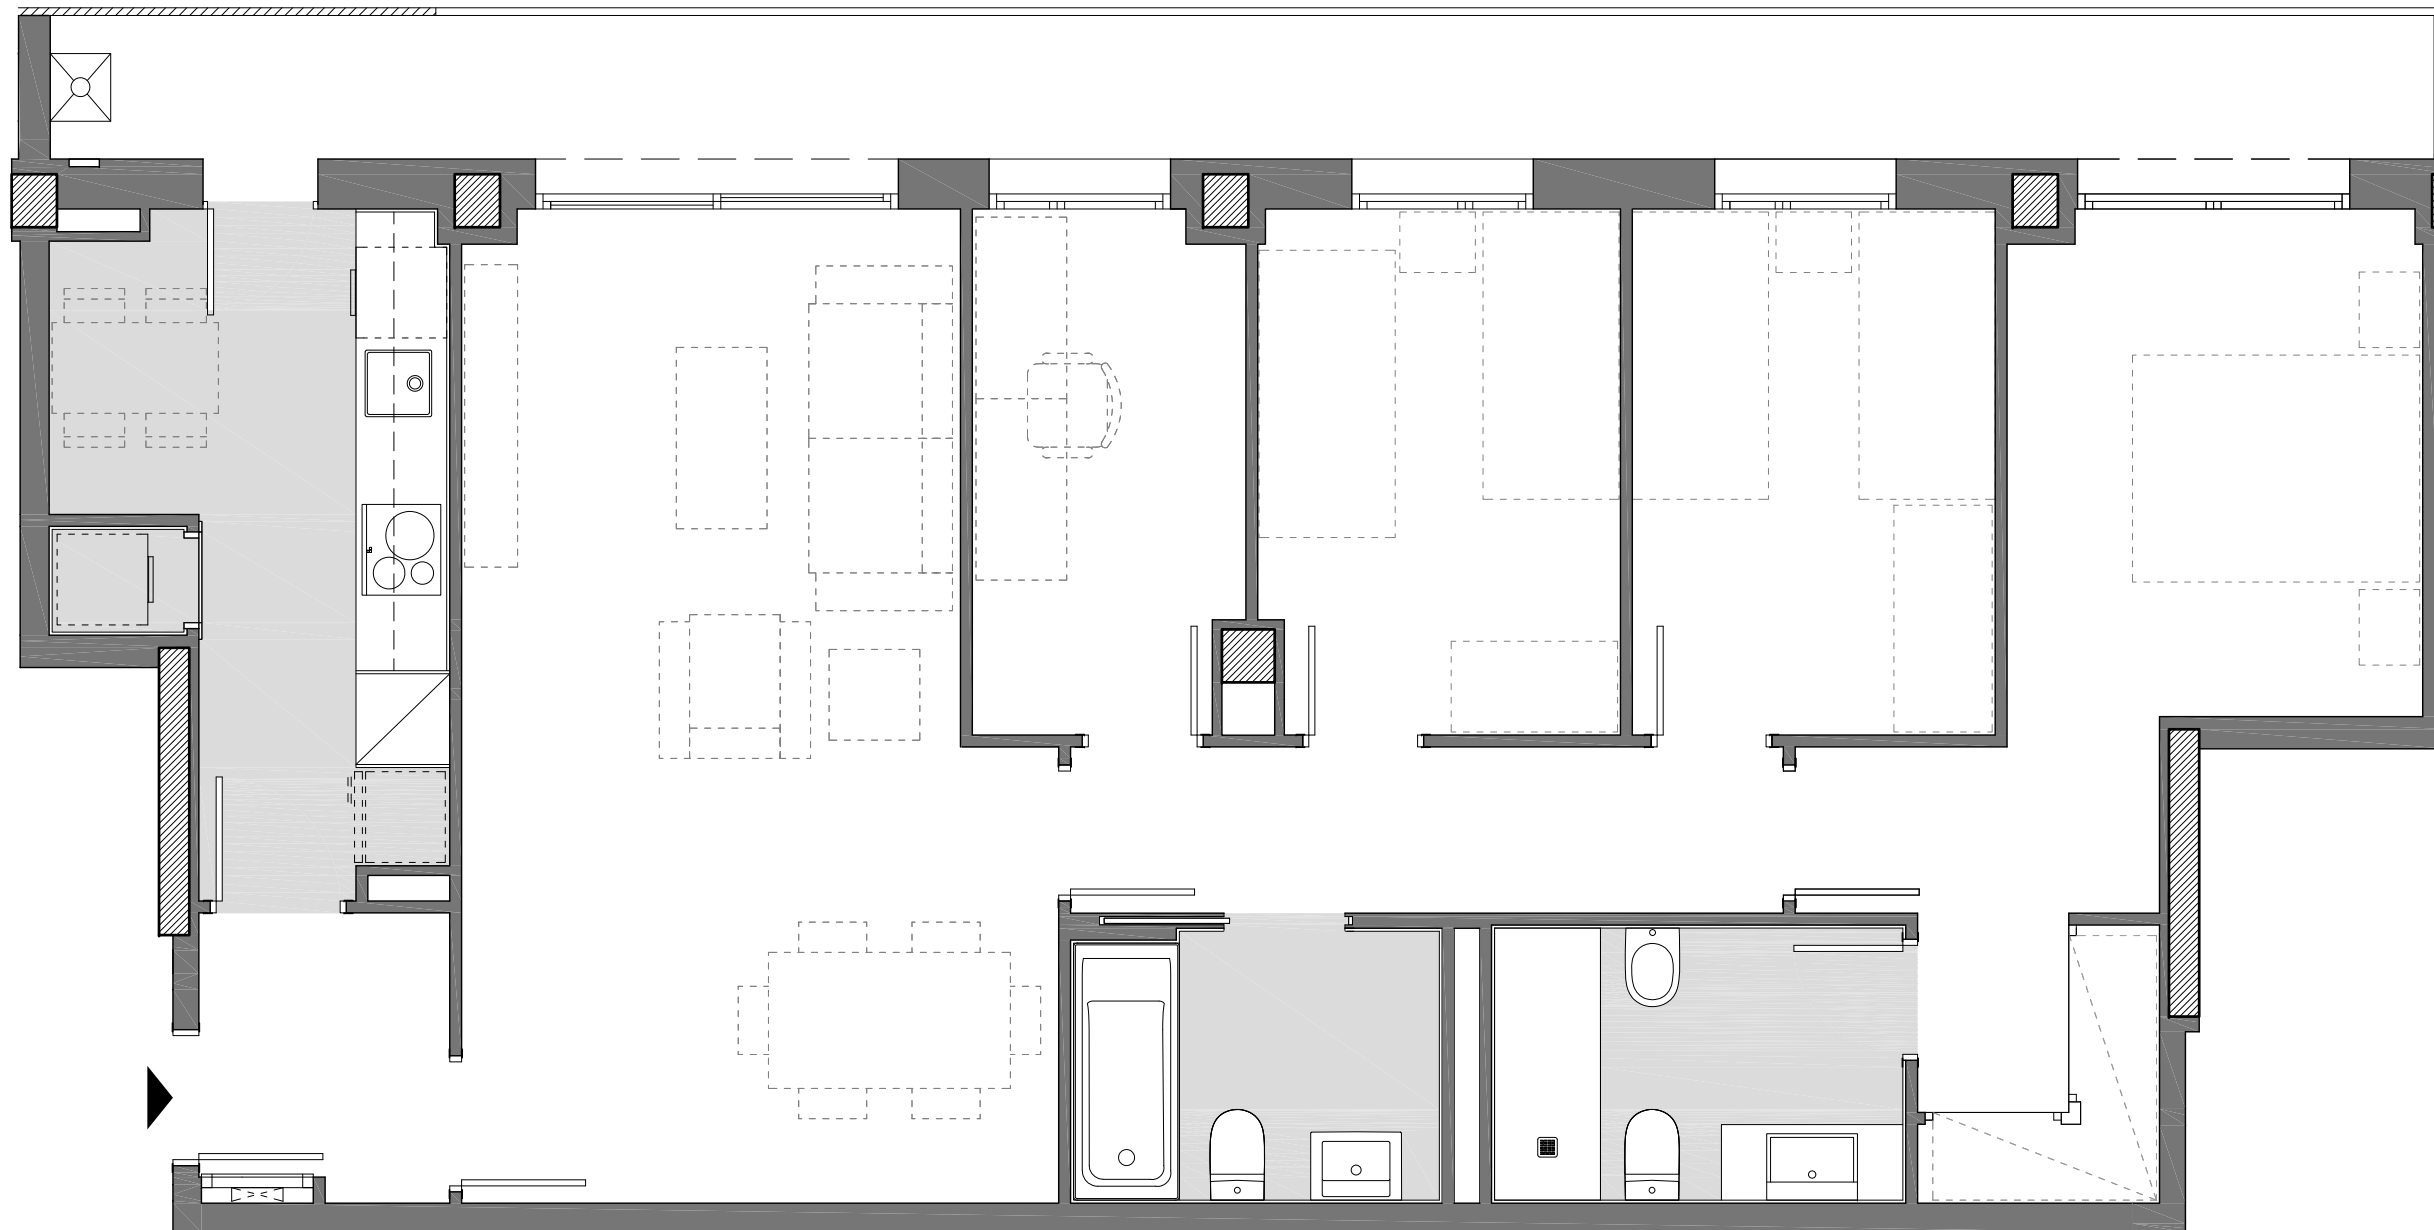

Superfície Construïda Interior:	102,05 m <sup>2</sup>
Superfície Construïda Exterior, Coberta:	15,89 m <sup>2</sup>
Total Superfície Construïda:	117,94 m <sup>2</sup>
Superfície Útil Interior:	88,17 m <sup>2</sup>
Superfície Exterior Descoberta:	00,00 m <sup>2</sup>

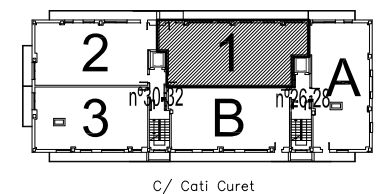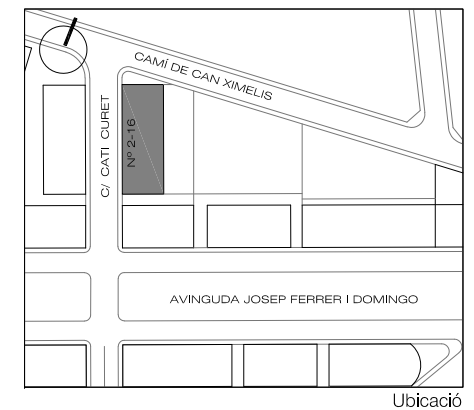


Plànol Clau

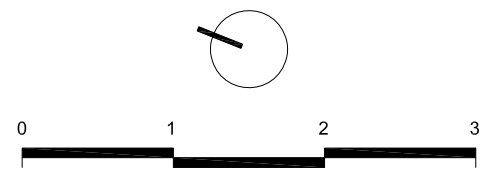



Data: 01 de febrer de 2019 Escala: 1/50

# ◆ Nou Rubí - III


Planta: 1a-2a-3a  
 Porta: 2a  
 C/ Cati Curet, 30-32  
 Rubí

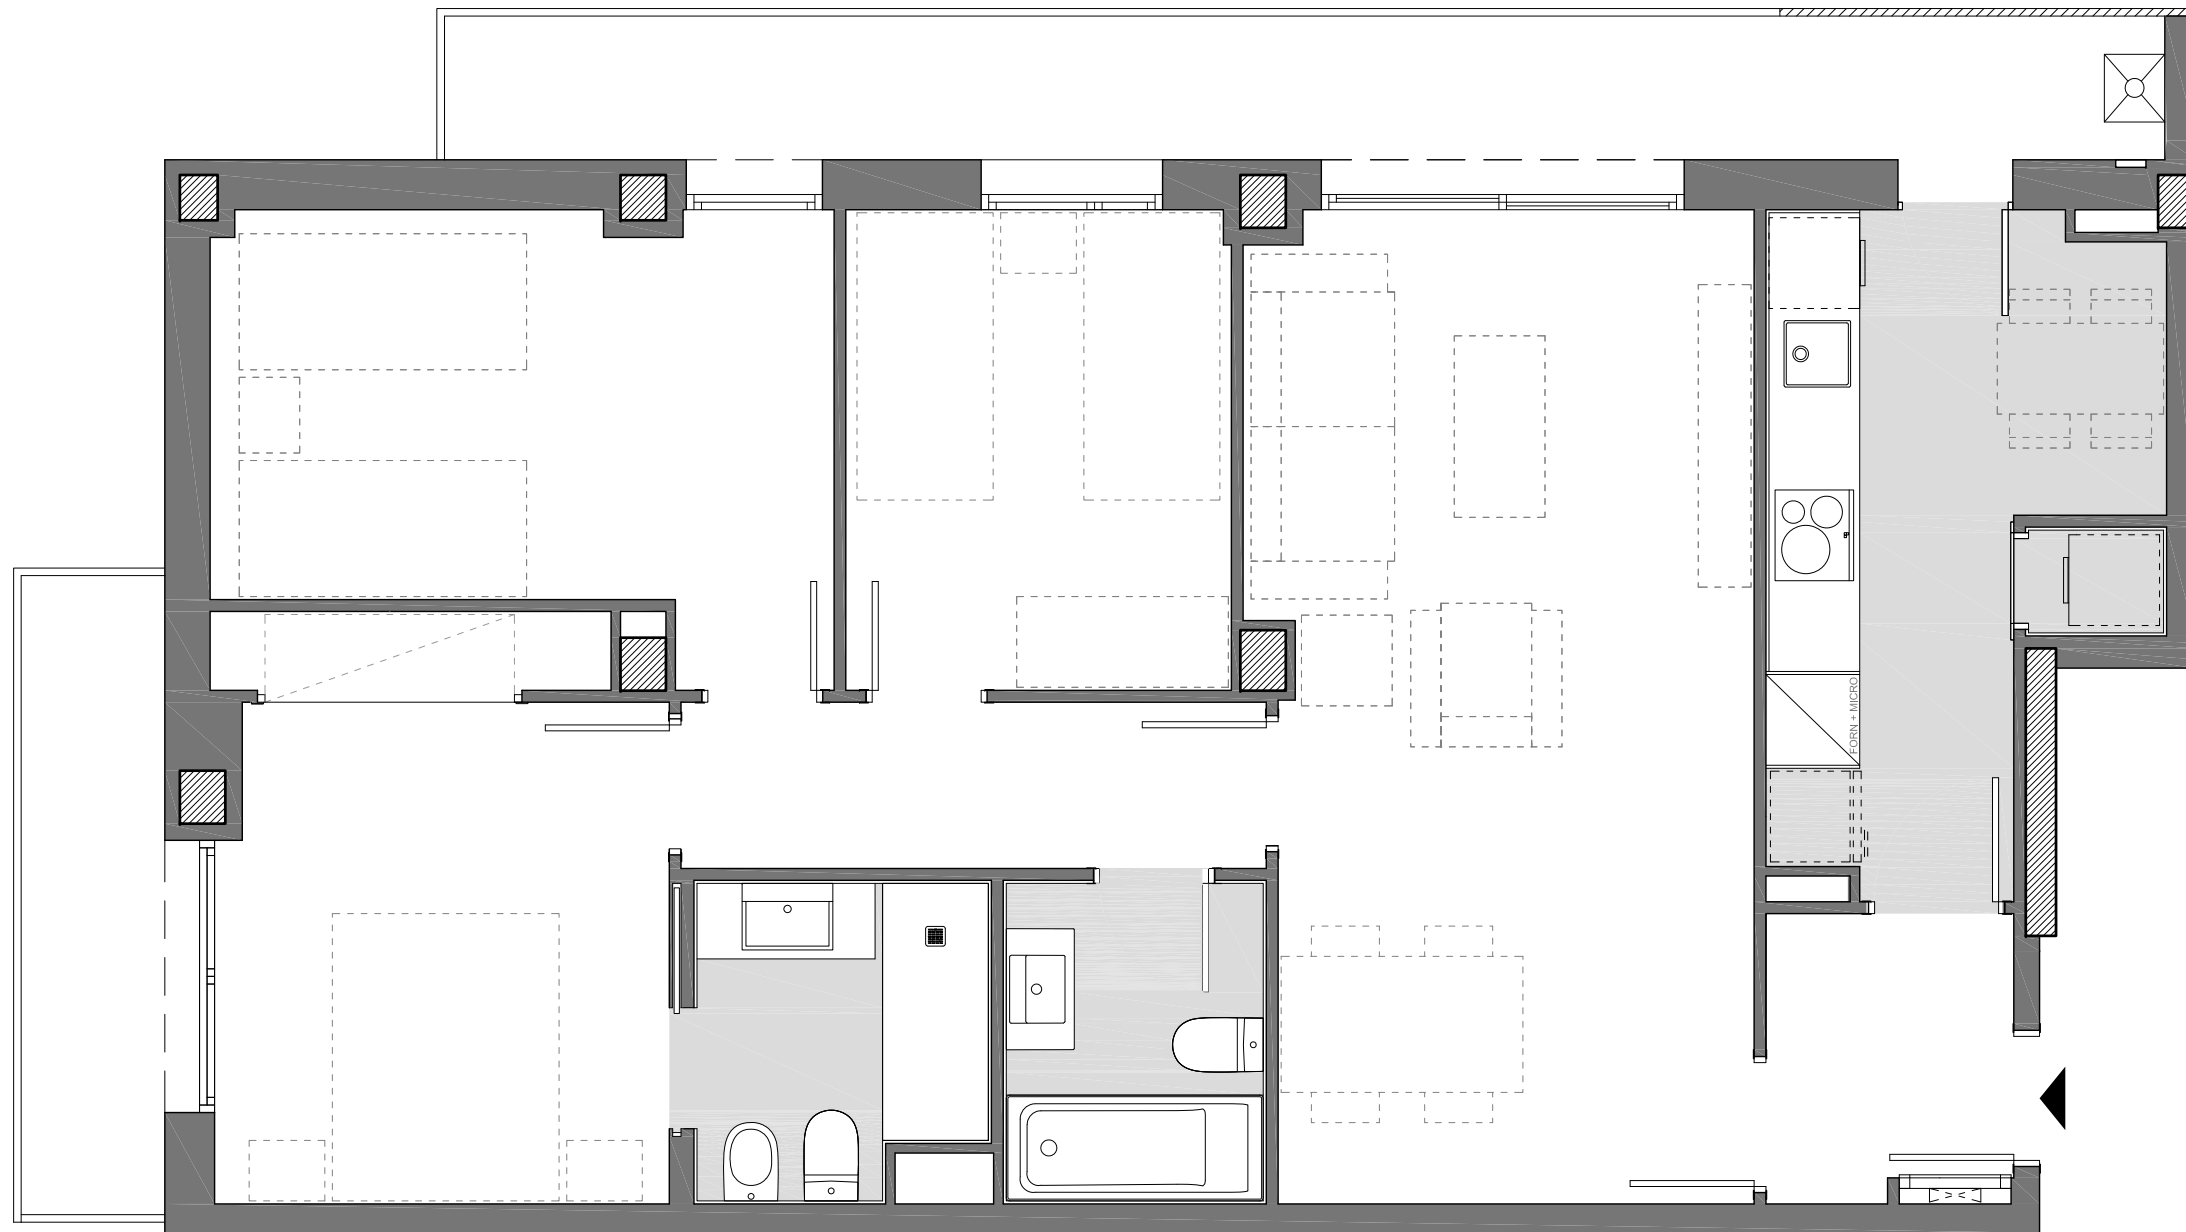

Superfície Construïda Interior:	89,64 m <sup>2</sup>
Superfície Construïda Exterior, Coberta:	15,84 m <sup>2</sup>
Total Superfície Construïda:	105,48 m <sup>2</sup>
Superfície Útil Interior:	75,65 m <sup>2</sup>
Superfície Exterior Descuberta:	00,00 m <sup>2</sup>

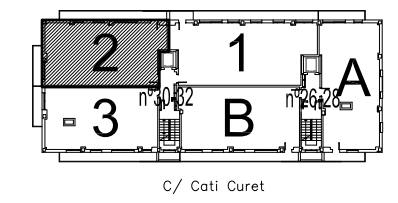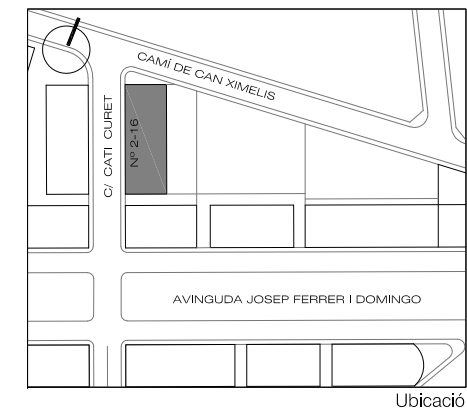

Plànol Clau

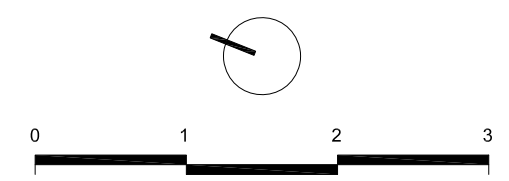

Data: 01 de febrer de 2019 Escala: 1/50