



# Residencial Can Verboom

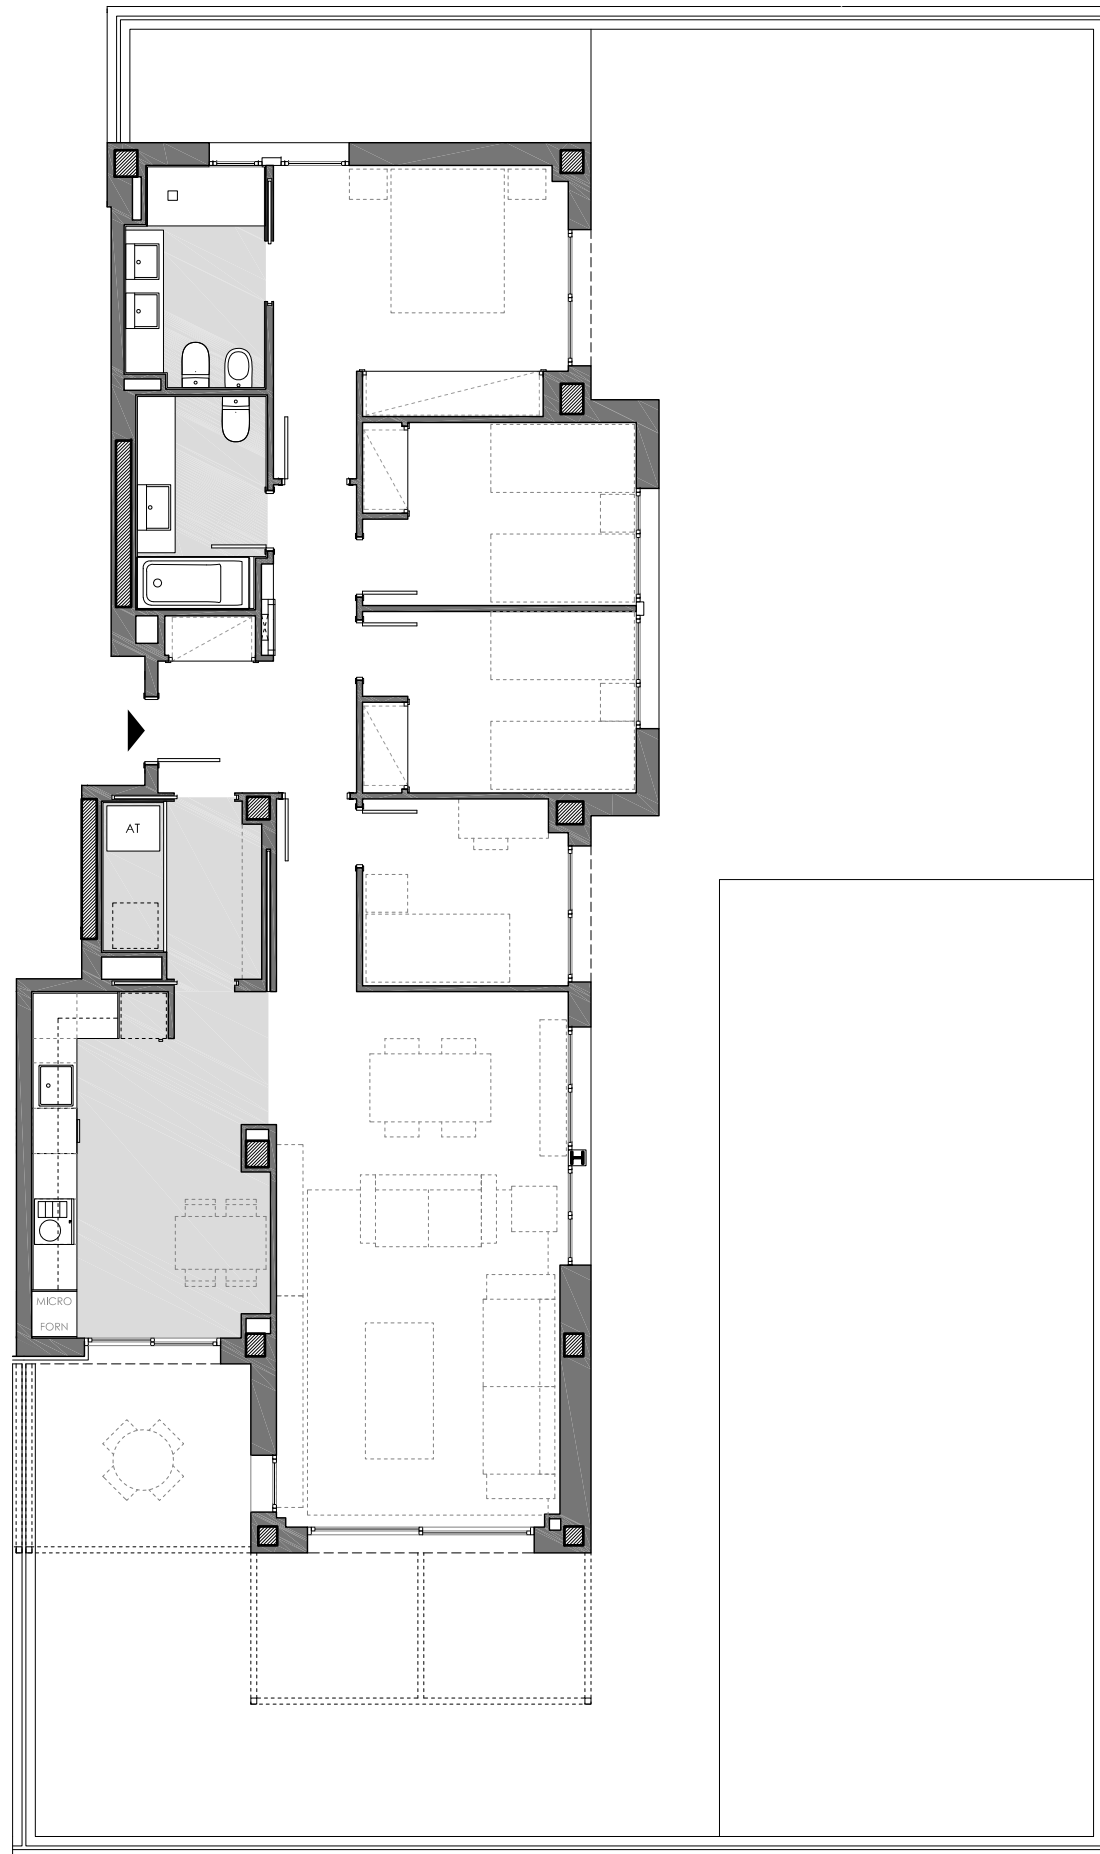


Bloc: 1  
 Planta: Baixa  
 Porta: 1a  
 Ptge. de Víctor Mora, 3  
 Premià de Dalt


Superfície Construïda Interior:	123,43 m <sup>2</sup>
Superfície Útil Interior:	102,76 m <sup>2</sup>
Superfície Exterior Descuberta:	206,67 m <sup>2</sup>

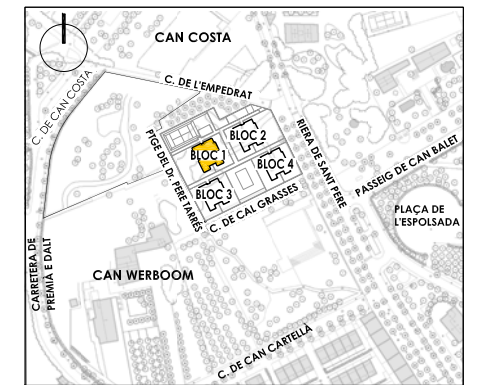

Ubicació

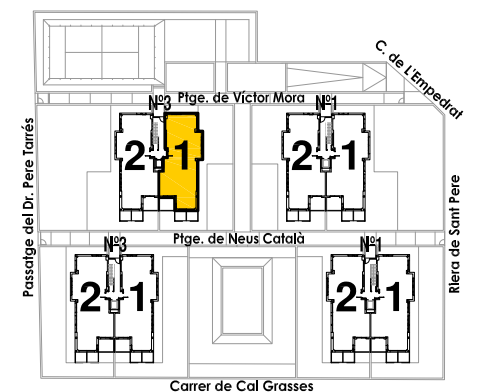


Plànol Clau

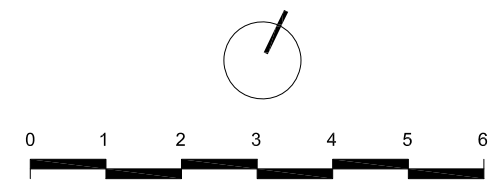

Data: 17 novembre 2020 Escala 1/100

# Residencial Can Verboom

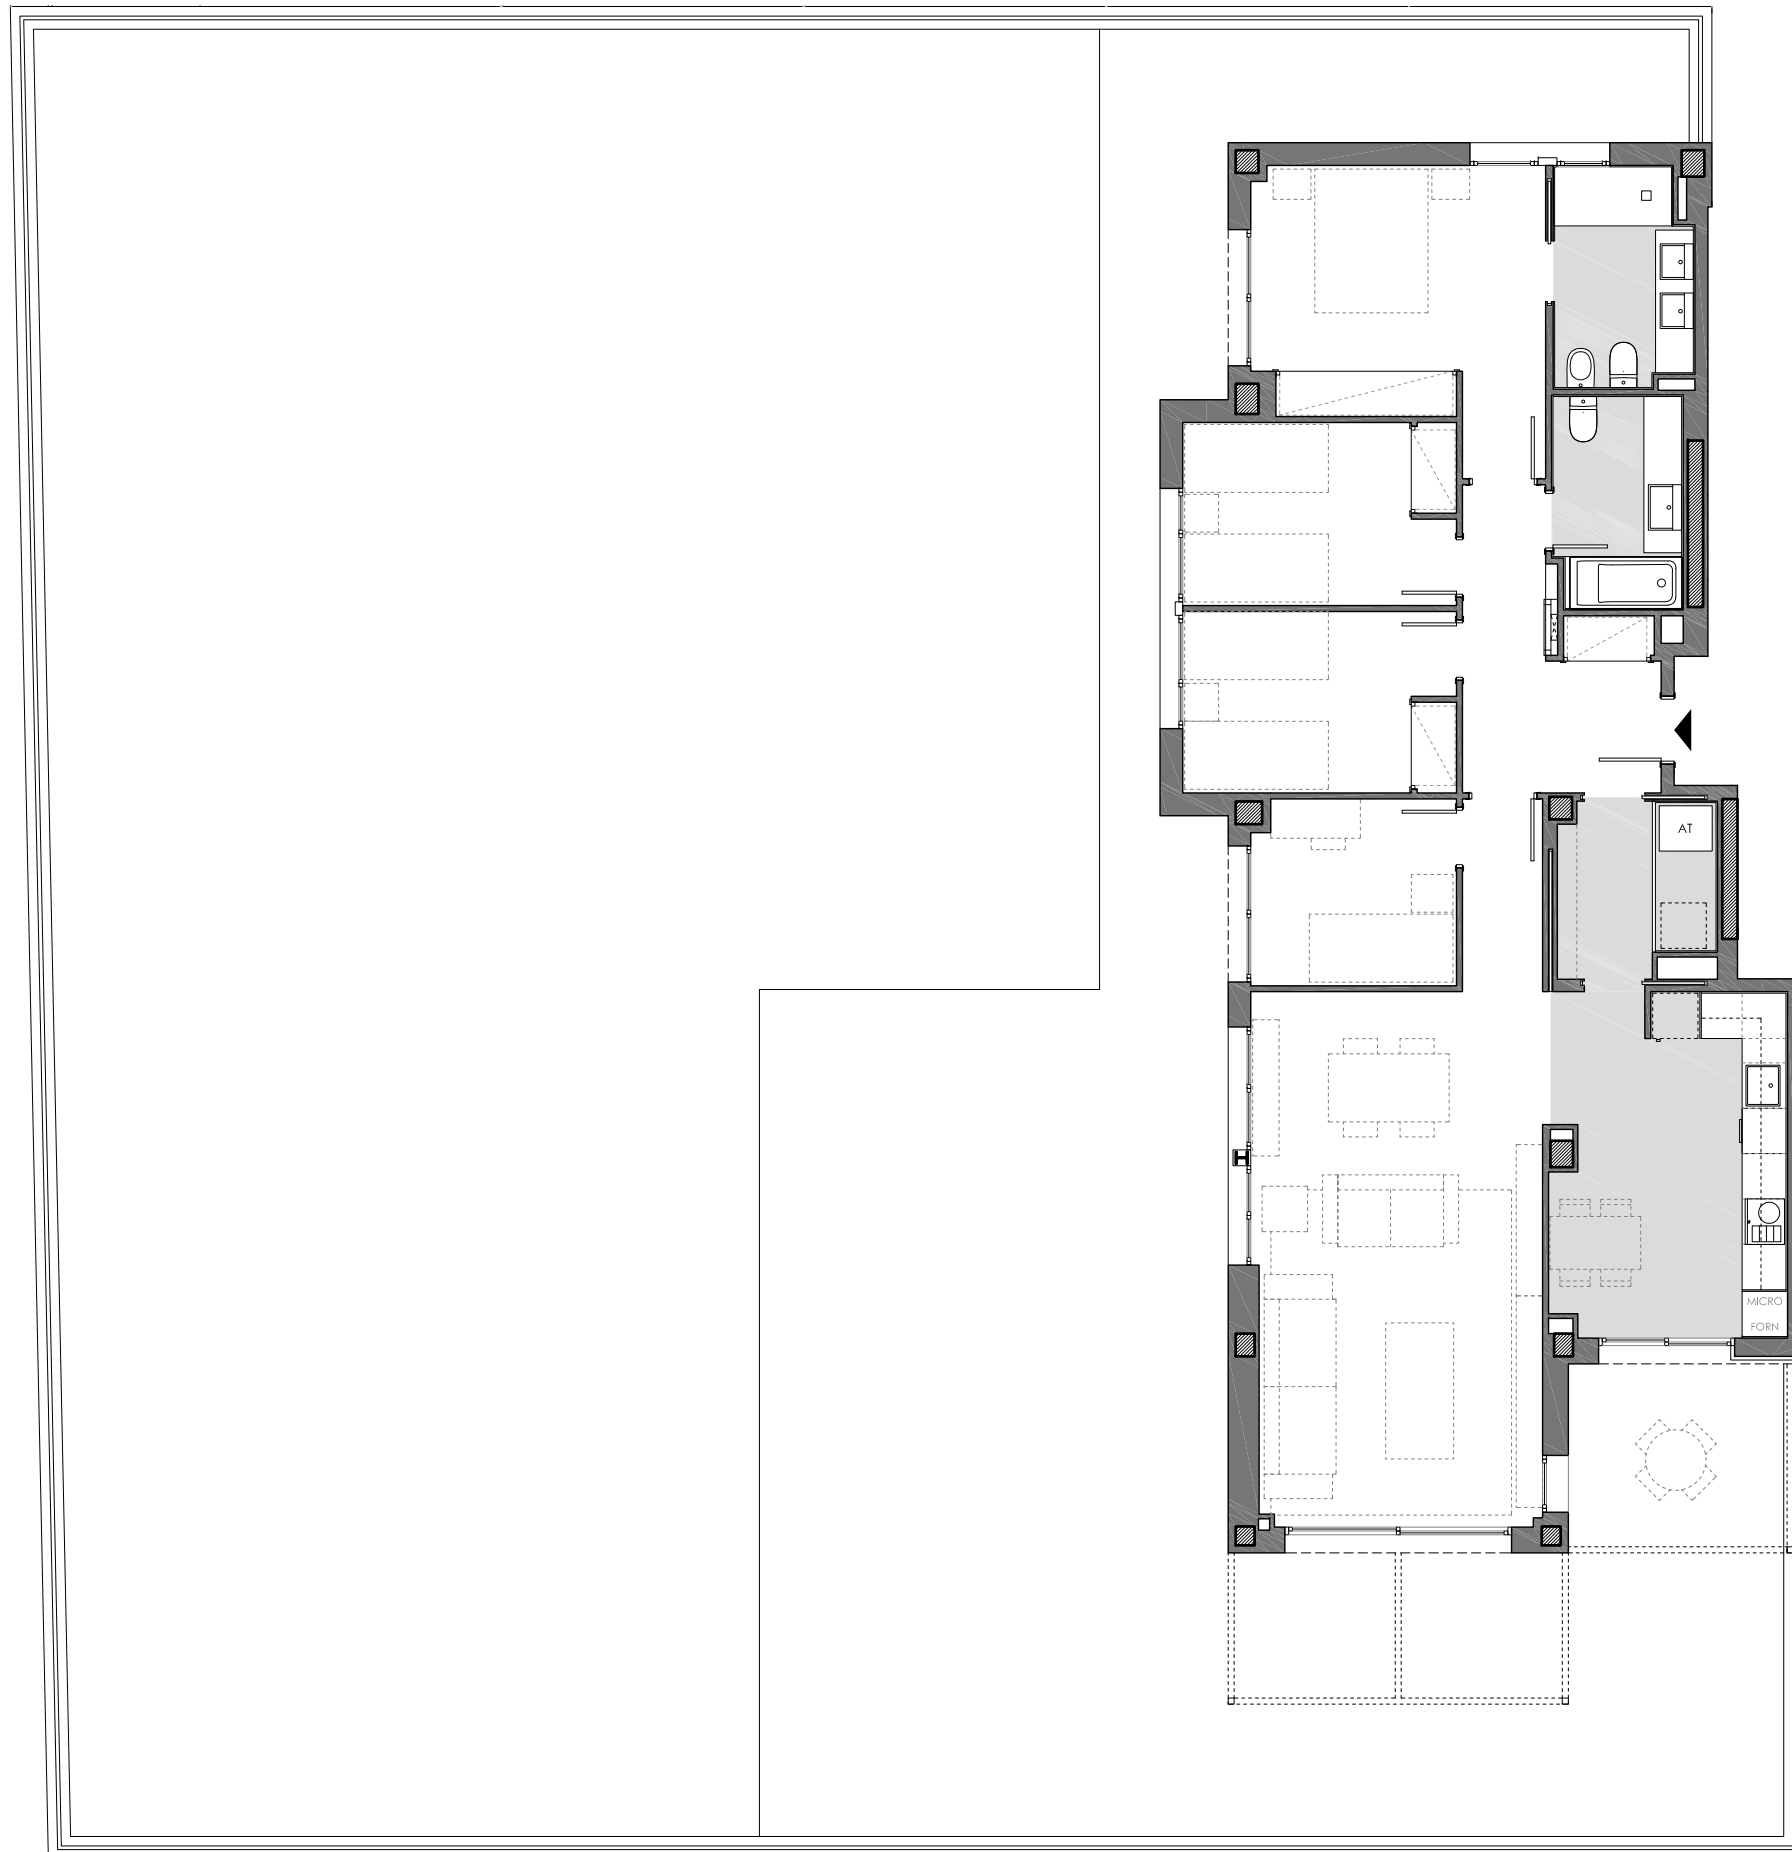


Bloc: 1  
Planta: Baixa  
Porta: 2a  
Ptge. de Víctor Mora, 3  
Premià de Dalt


Superfície Construïda Interior:	123,43 m <sup>2</sup>
Superfície Útil Interior:	102,76 m <sup>2</sup>
Superfície Exterior Descoberta:	425,92 m <sup>2</sup>



Ubicació

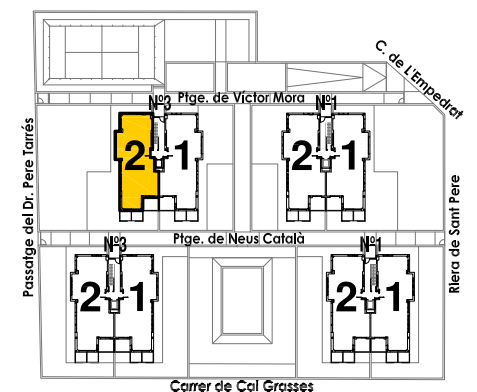


Plànol Clau

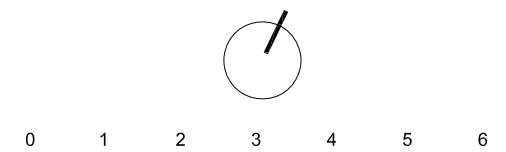

Data: 17 novembre 2020 Escala 1/100

# Residencial Can Verboom

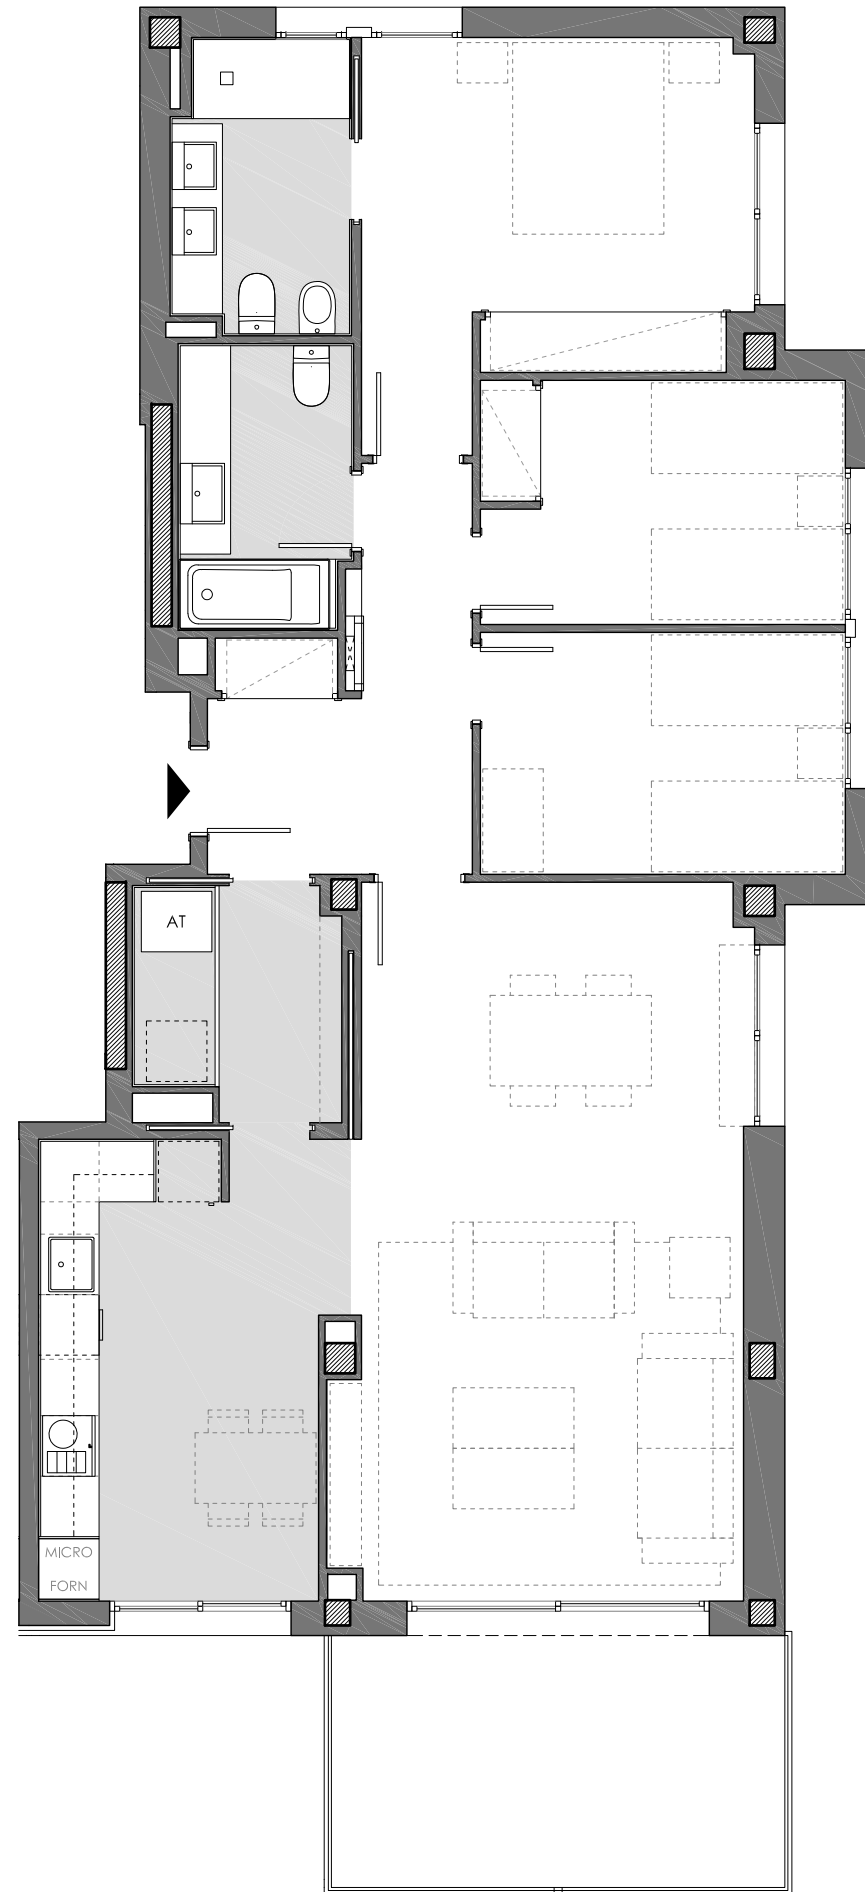


Bloc: 1  
 Planta: Primera  
 Porta: 1a  
 Ptge. de Víctor Mora, 3  
 Premià de Dalt


Superfície Construïda Interior:	112,70 m <sup>2</sup>
Superfície Útil Interior:	93,52 m <sup>2</sup>
Superfície Exterior Descoberta:	11,25 m <sup>2</sup>



Ubicació

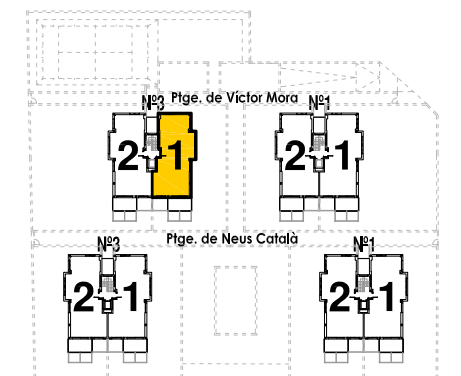


Plànol Clau

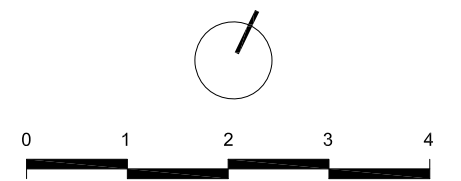


Data: 17 novembre 2020 Escala 1/75

# Residencial Can Verboom

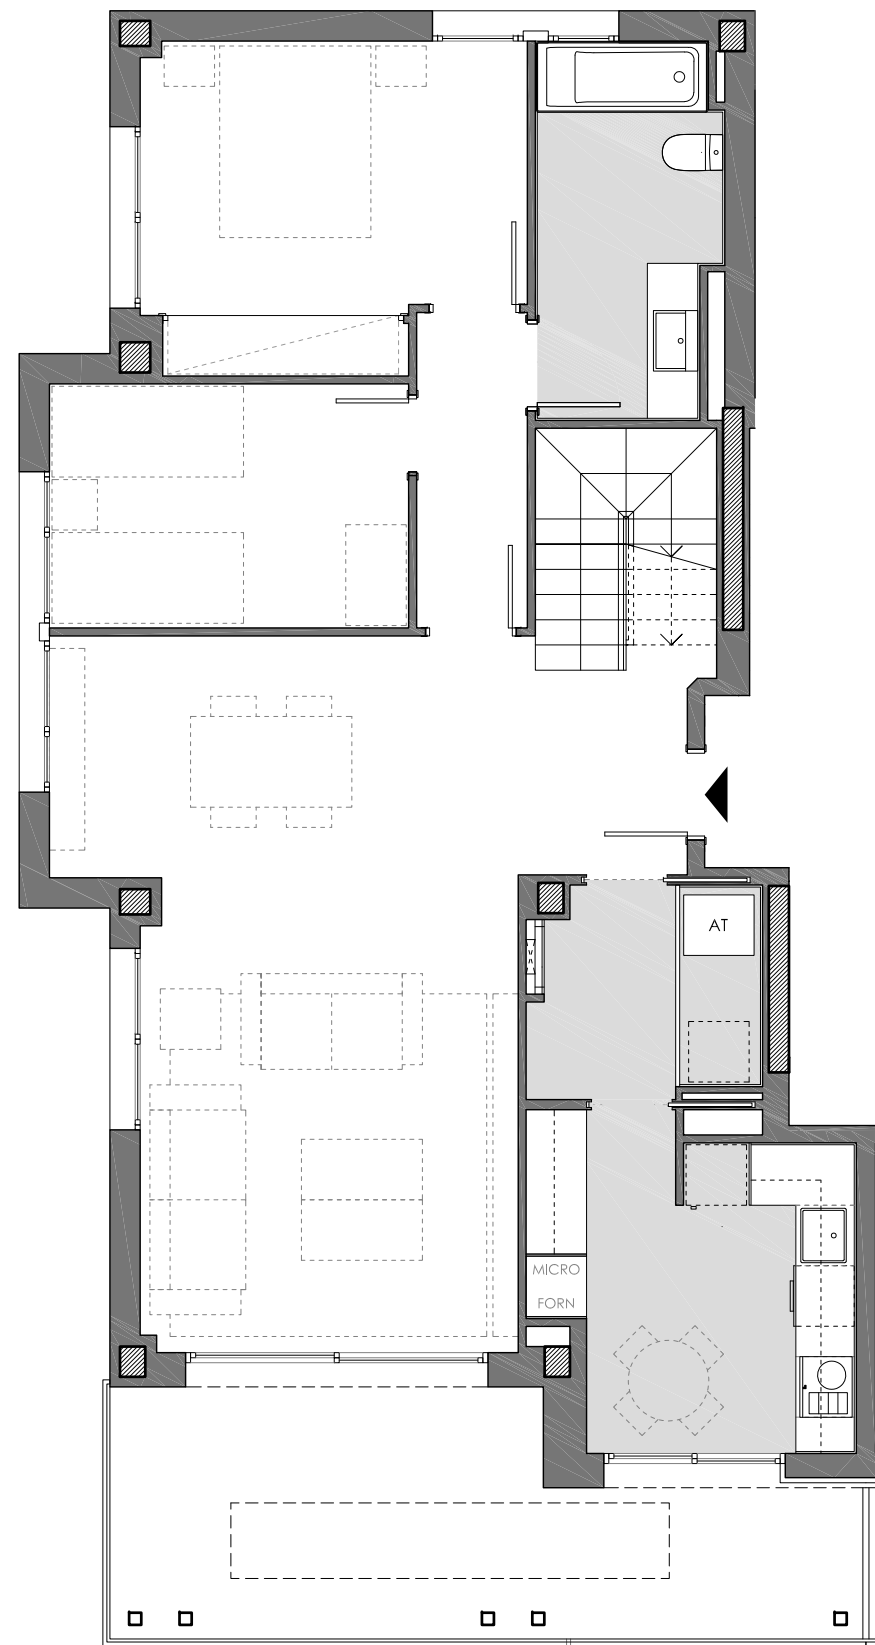


PLANTA INFERIOR

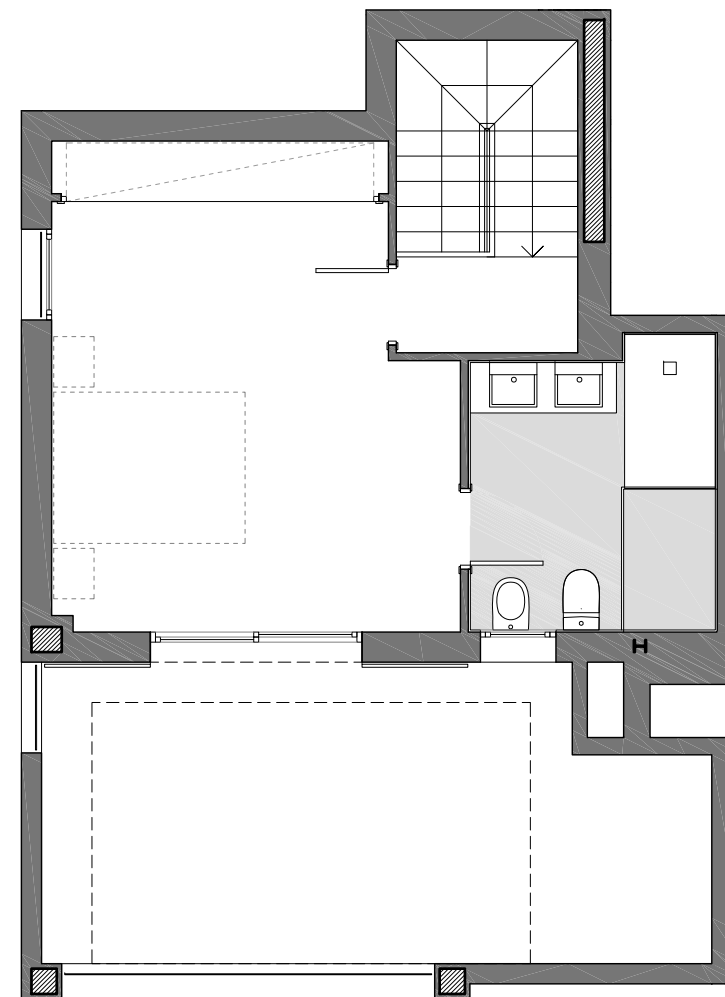


PLANTA SUPERIOR

Bloc: 1  
 Planta: Segona  
 Porta: 2a (dúplex)  
 Ptge. de Víctor Mora, 3  
 Premià de Dalt


Superfície Construïda Interior:	129,08 m <sup>2</sup>
Superfície Construïda Exterior Coberta:	17,75 m <sup>2</sup>
Total Superfície Construïda:	146,83 m <sup>2</sup>
Superfície Útil Interior:	105,72 m <sup>2</sup>
Superfície Exterior Descoberta:	14,53 m <sup>2</sup>

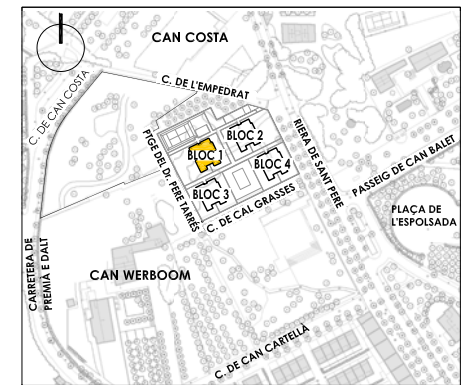

Ubicació

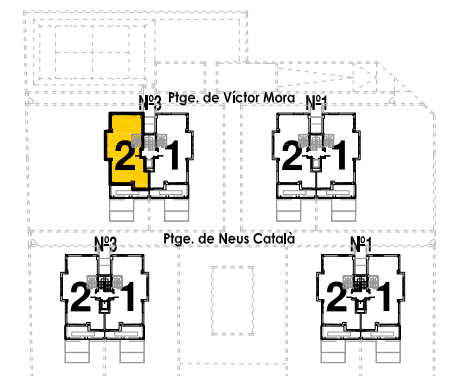


Plànol Clau

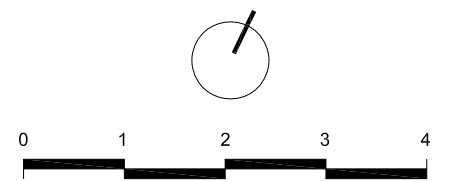


Data: 17 novembre 2020 Escala 1/75

# Residencial Can Verboom

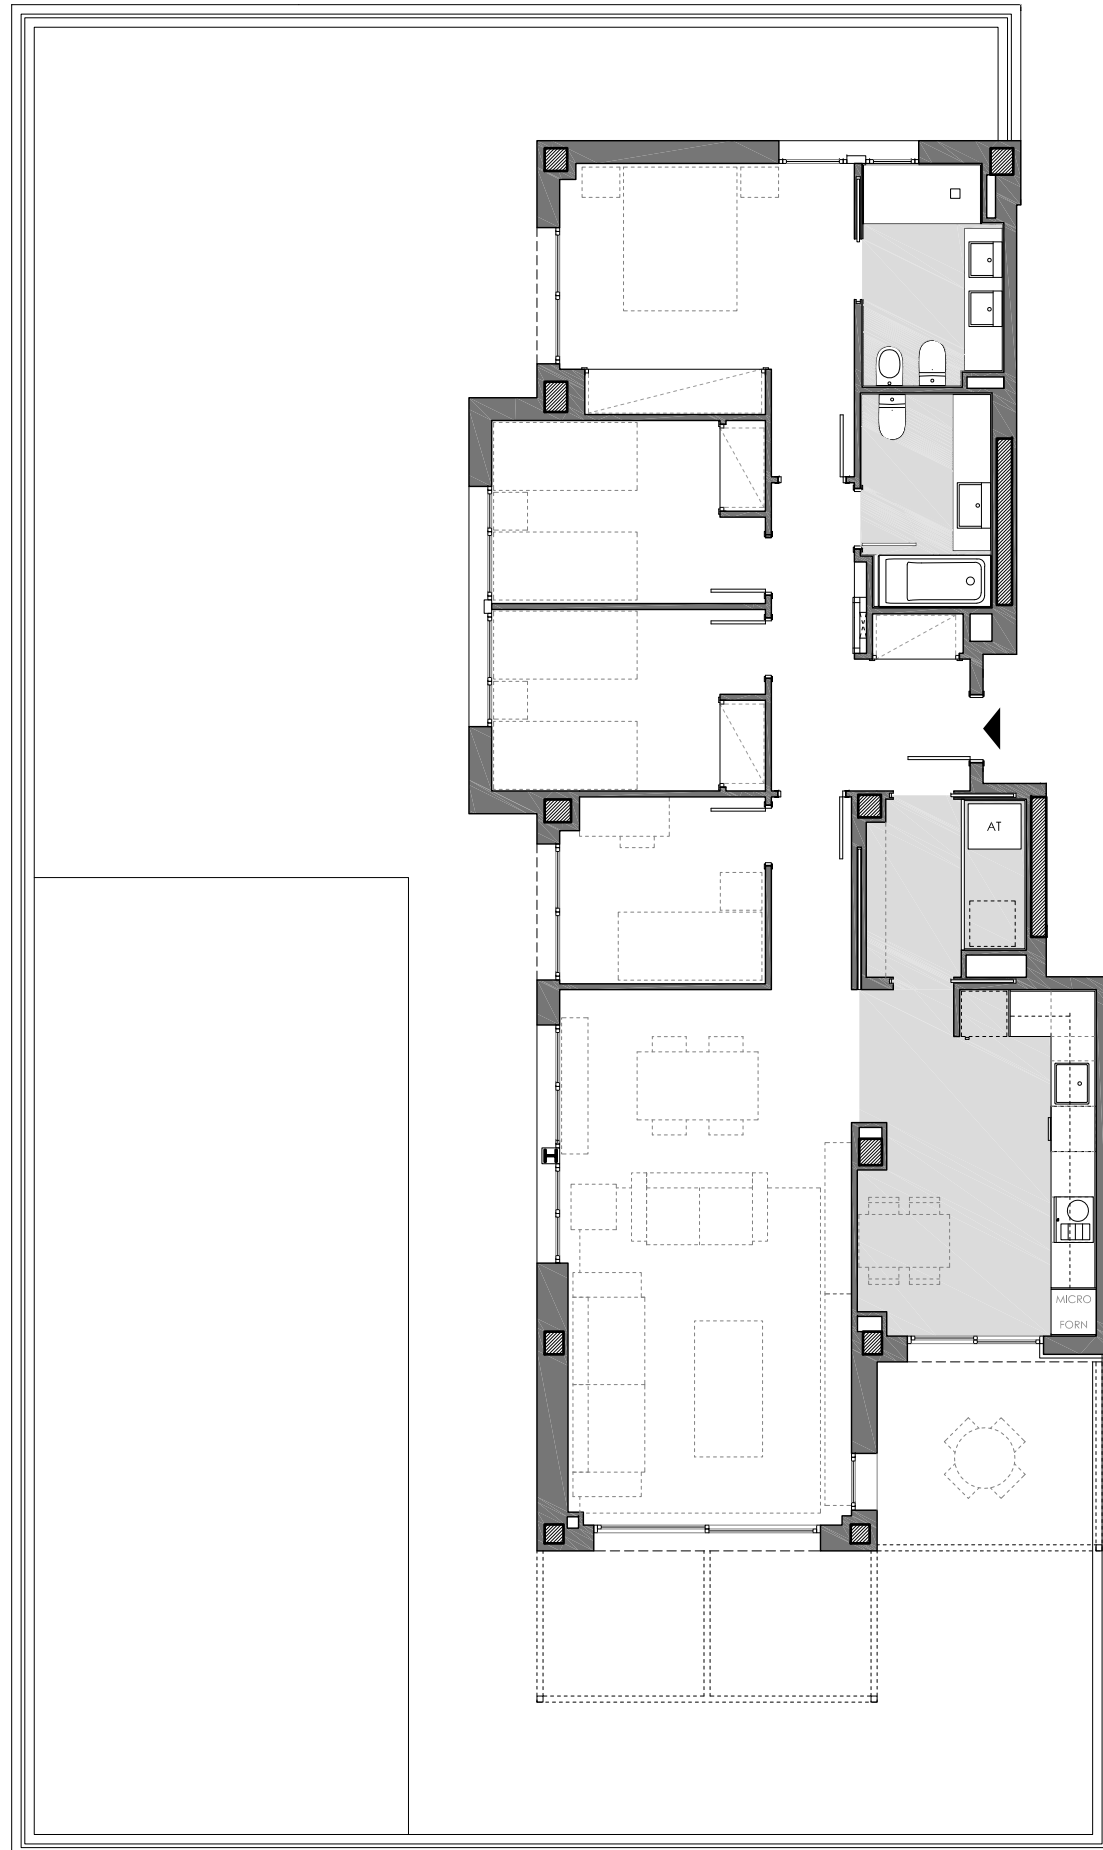


Bloc: 2  
 Planta: Baixa  
 Porta: 2a  
 Ptge. de Víctor Mora, 1  
 Premià de Dalt


Superfície Construïda Interior:	123,43 m <sup>2</sup>
Superfície Útil Interior:	102,76 m <sup>2</sup>
Superfície Exterior Descoberta:	206,67 m <sup>2</sup>

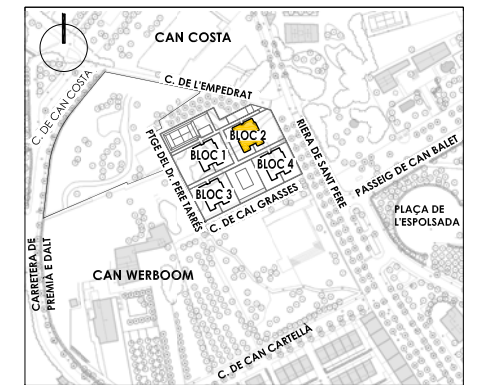

Ubicació

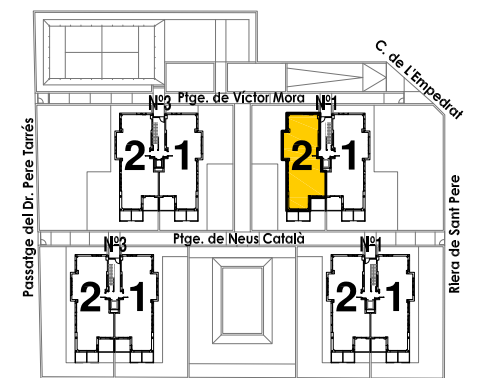


Plànol Clau

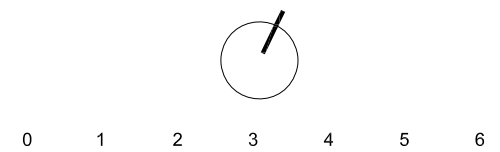

Data: 17 novembre 2020 Escala 1/100




# ◆ Residencial Can Verboom

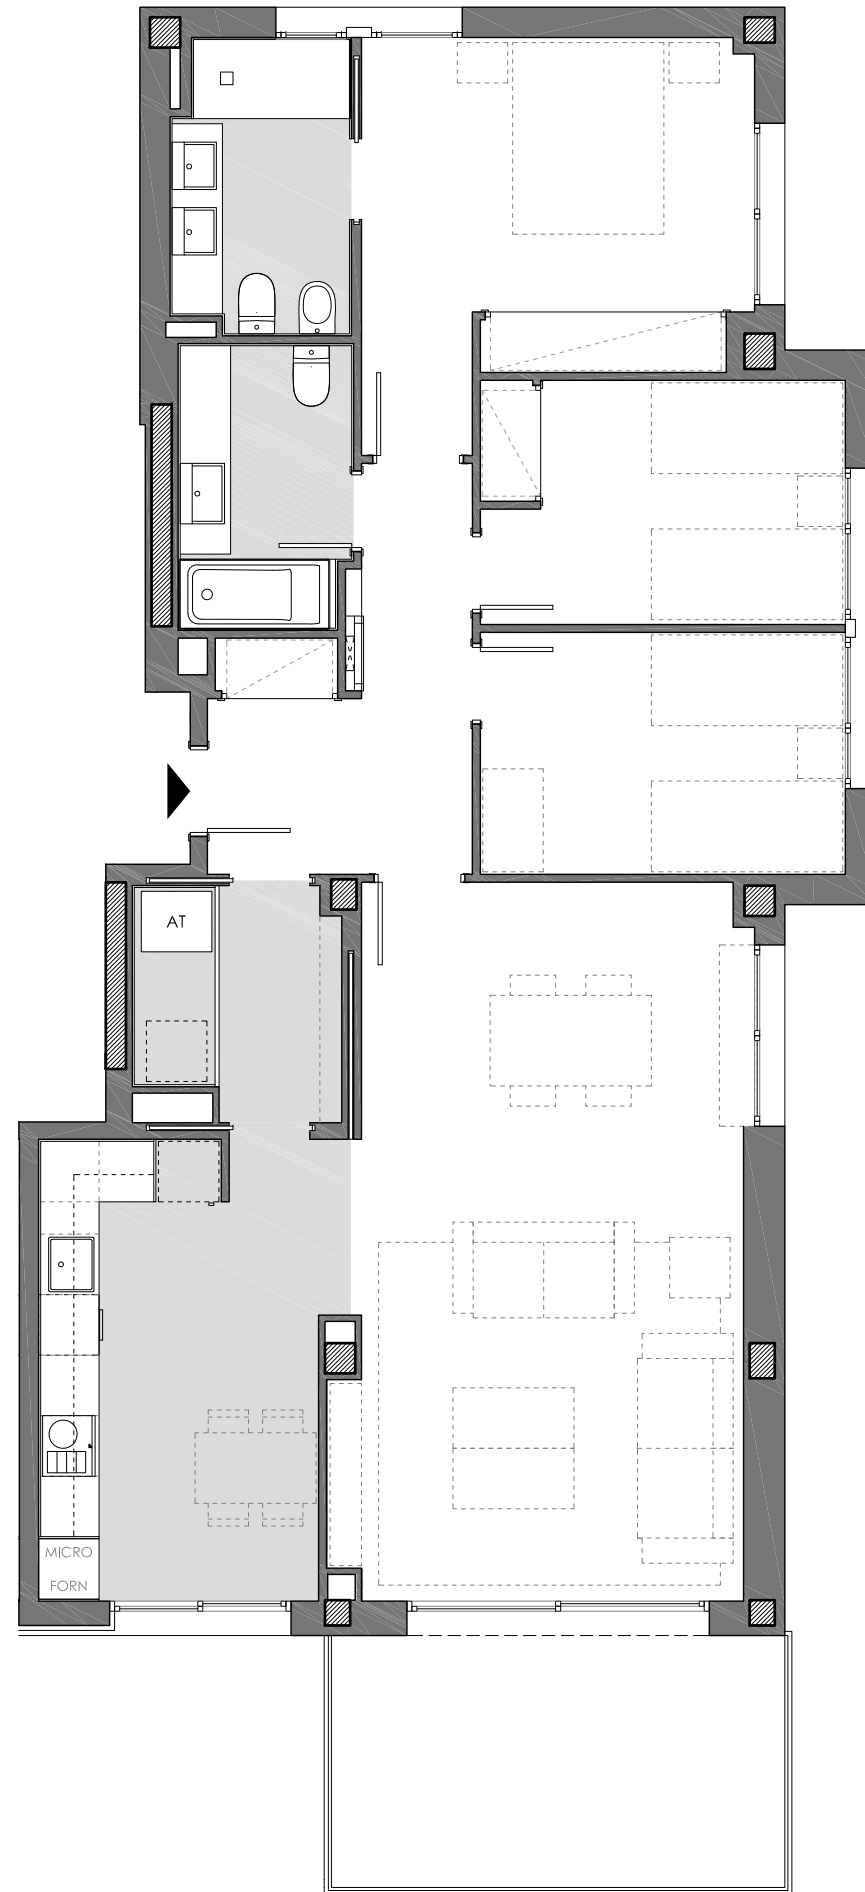


Bloc: 2  
 Planta: Primera  
 Porta: 1a  
 Ptge. de Víctor Mora, 1  
 Premià de Dalt


Superfície Construïda Interior:	112,70 m <sup>2</sup>
Superfície Útil Interior:	93,52 m <sup>2</sup>
Superfície Exterior Descoberta:	11,25 m <sup>2</sup>

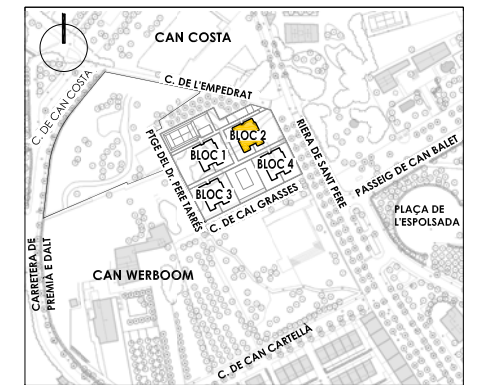

Ubicació

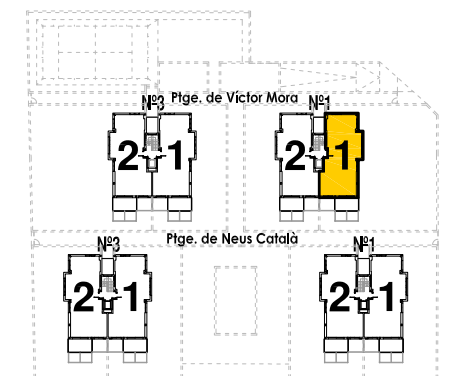


Plànol Clau

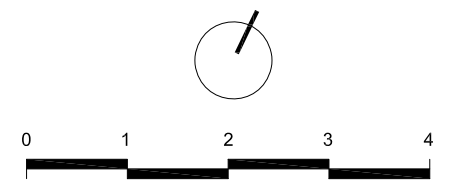


Data: 17 novembre 2020 Escala 1/75

# Residencial Can Verboom

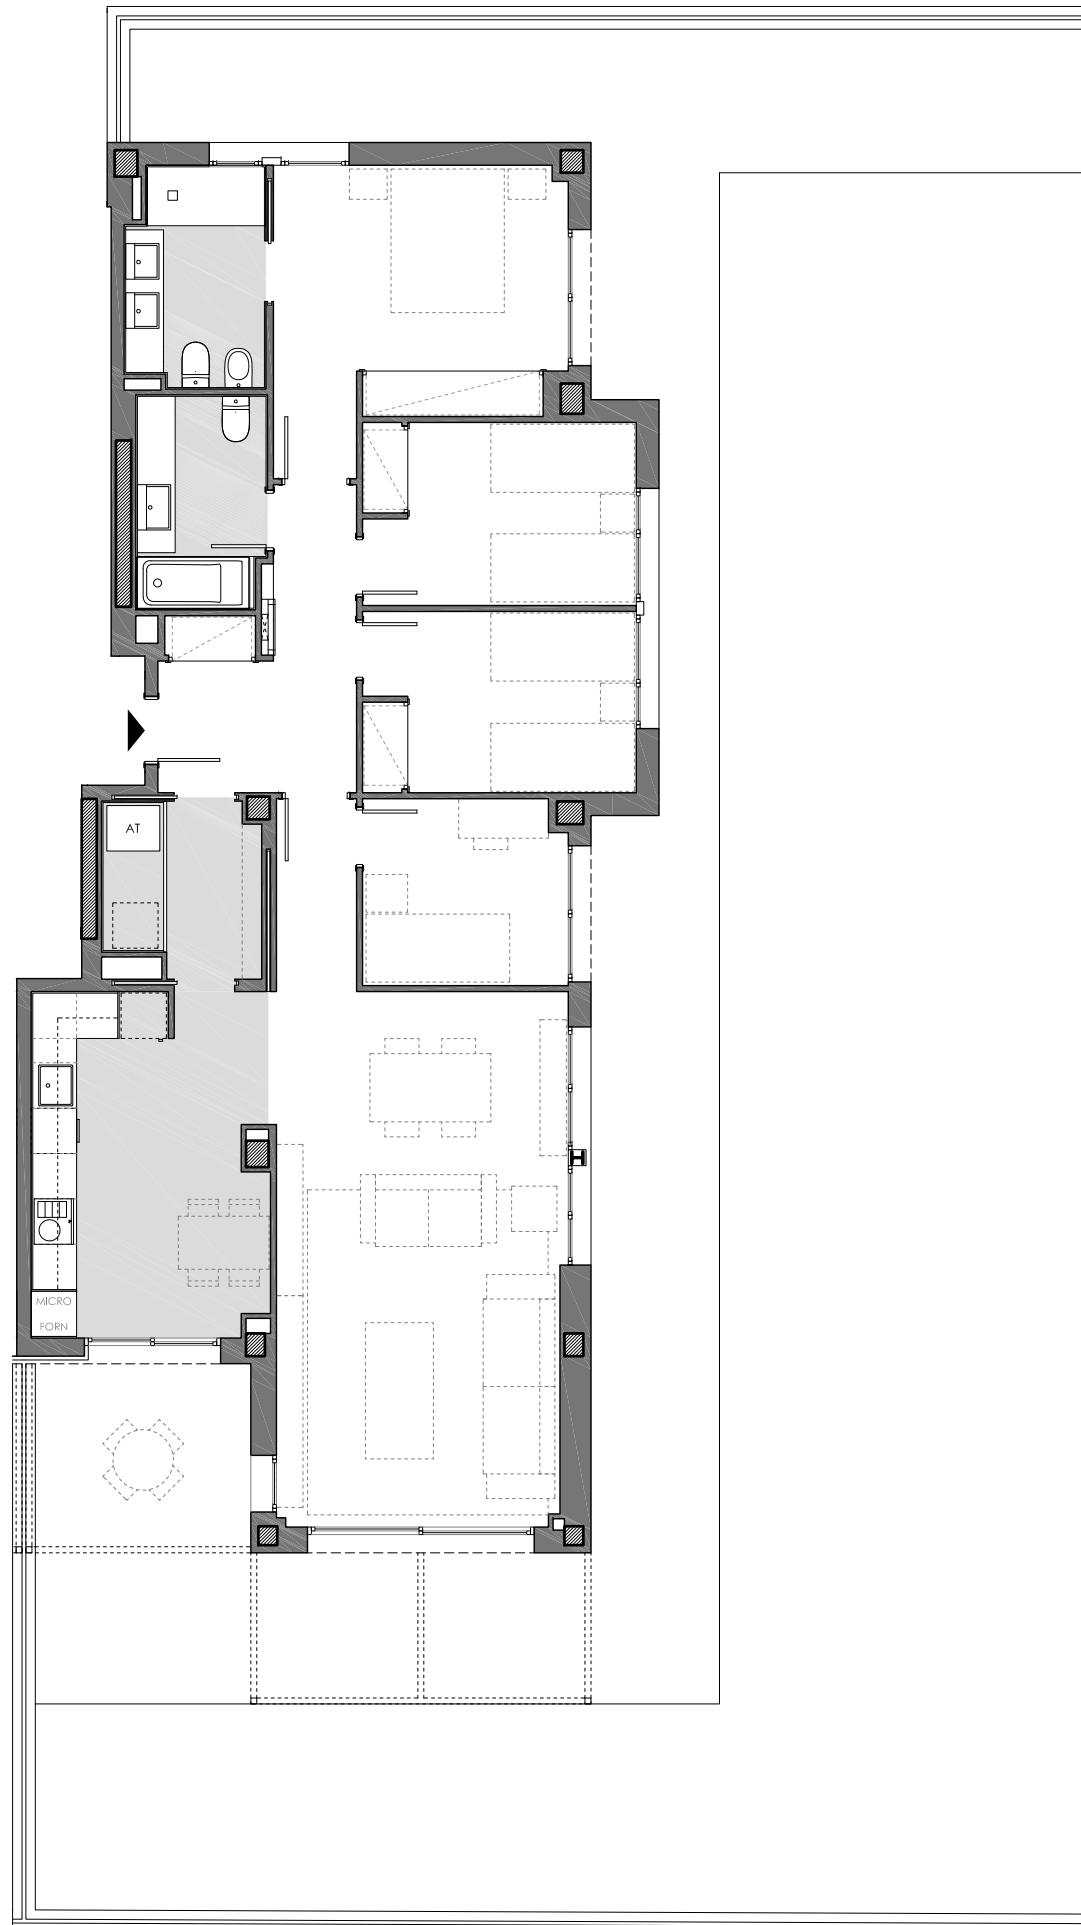


Bloc: 3  
 Planta: Baixa  
 Porta: 1a  
 Ptge. de Neus Català, 3  
 Premià de Dalt


Superfície Construïda Interior:	123,43 m <sup>2</sup>
Superfície Útil Interior:	102,76 m <sup>2</sup>
Superfície Exterior Descoberta:	219,29 m <sup>2</sup>

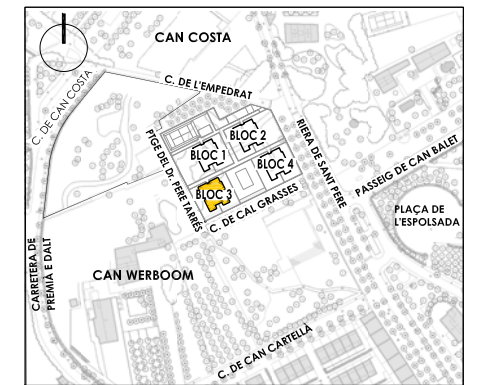

Ubicació

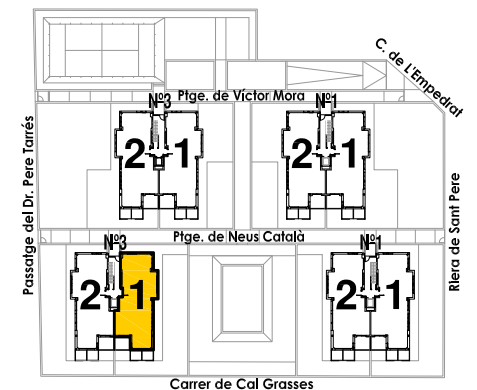


Plànol Clau

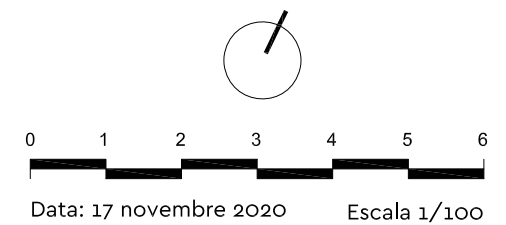

0 1 2 3 4 5 6

Data: 17 novembre 2020 Escala 1/100

# Residencial Can Verboom

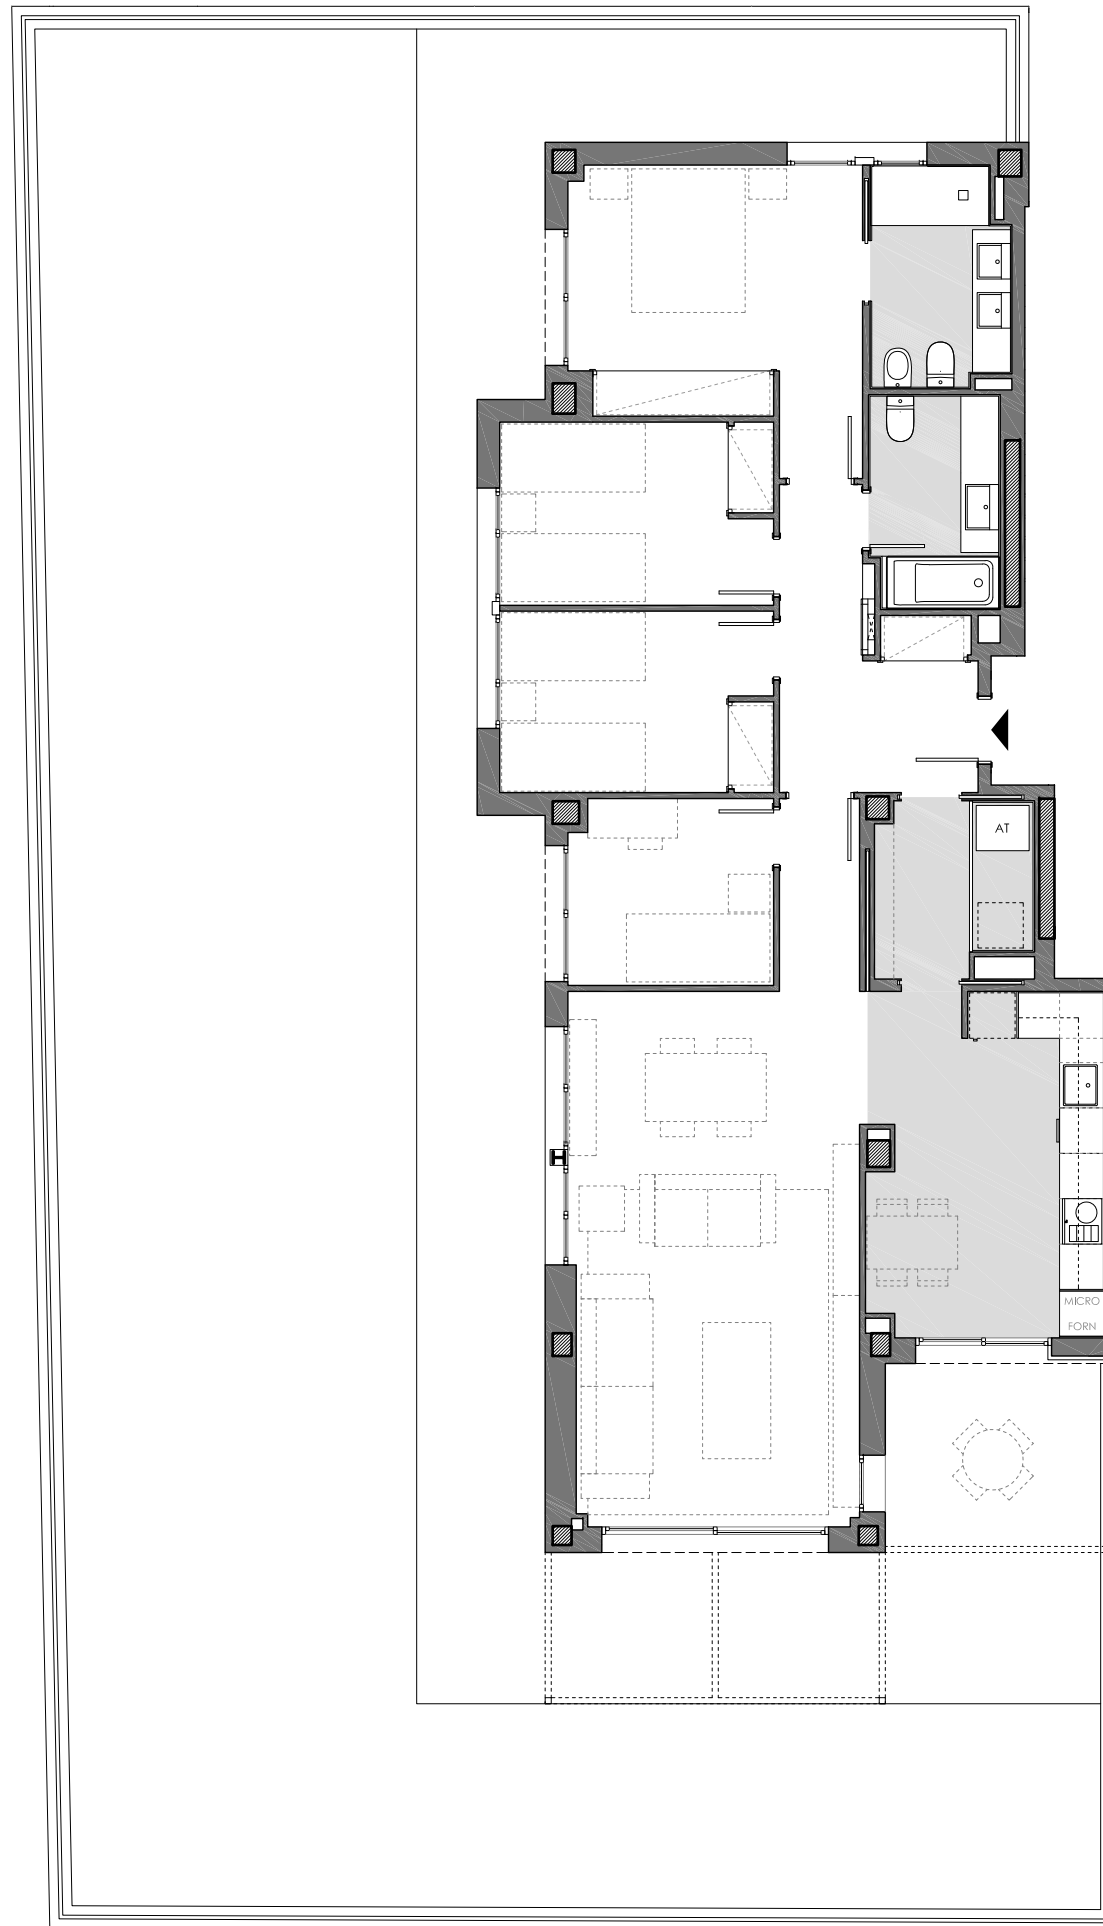


Bloc: 3  
 Planta: Baixa  
 Porta: 2a  
 Ptge. de Neus Català, 3  
 Premià de Dalt


Superfície Construïda Interior:	123,43 m <sup>2</sup>
Superfície Útil Interior:	102,76 m <sup>2</sup>
Superfície Exterior Descoberta:	222,42 m <sup>2</sup>



Ubicació

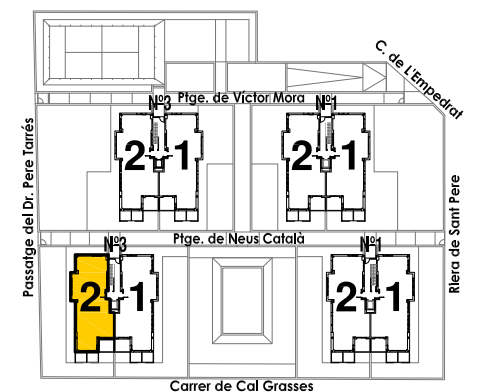


Plànol Clau

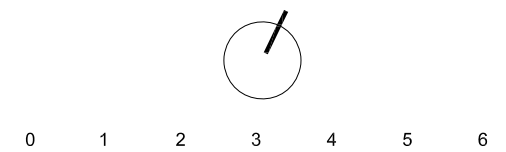

Data: 17 novembre 2020 Escala 1/100



# Residencial Can Verboom

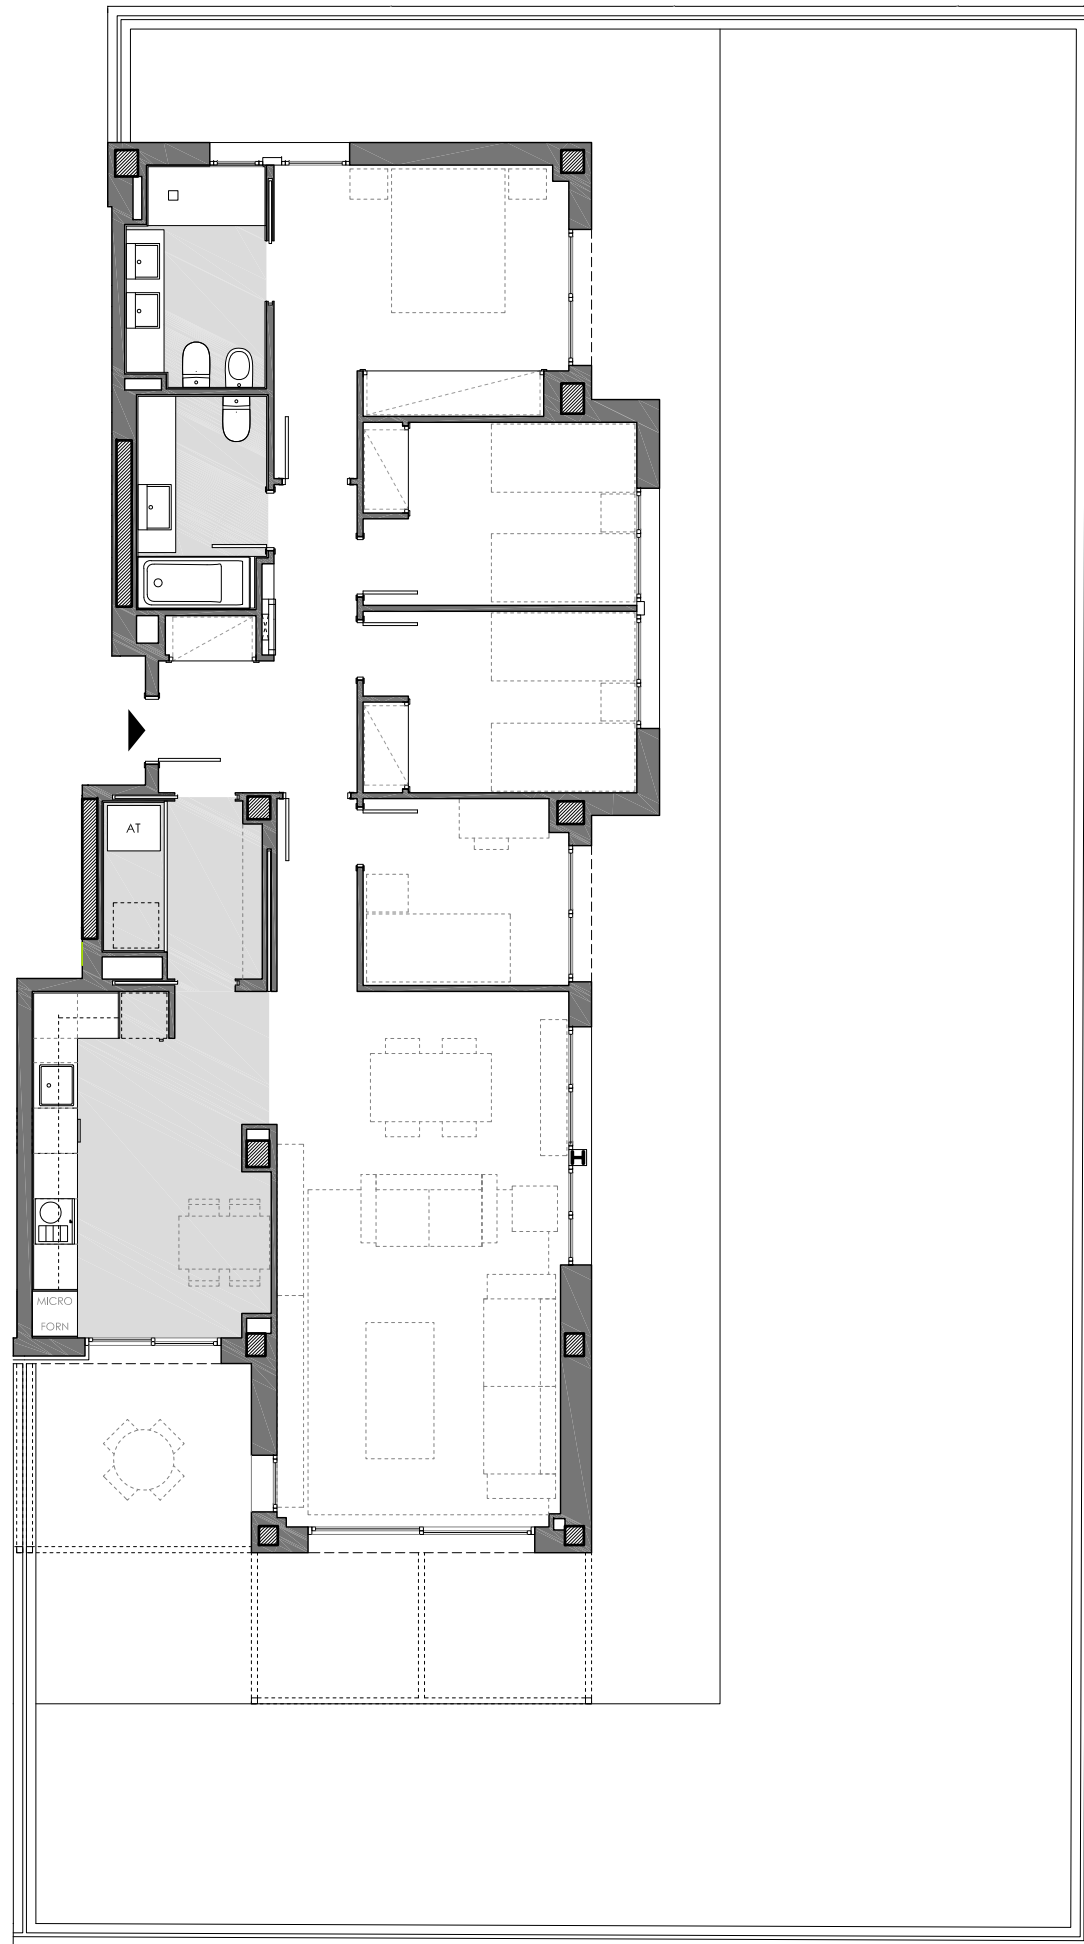


Bloc: 4  
Planta: Baixa  
Porta: 1a  
Ptge. de Neus Català, 1  
Premià de Dalt


Superfície Construïda Interior:	123,43 m <sup>2</sup>
Superfície Útil Interior:	102,76 m <sup>2</sup>
Superfície Exterior Descuberta:	222,56 m <sup>2</sup>



Ubicació

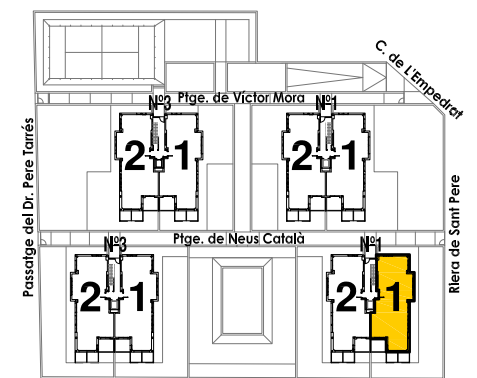

Plànol Clau

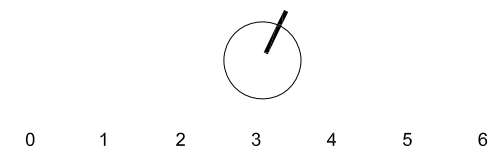

Data: 17 novembre 2020 Escala 1/100

# Residencial Can Verboom




Bloc: 4  
 Planta: Baixa  
 Porta: 2a  
 Ptge. de Neus Català, 1  
 Premià de Dalt


Superfície Construïda Interior:	123,43 m <sup>2</sup>
Superfície Útil Interior:	102,76 m <sup>2</sup>
Superfície Exterior Descoberta:	221,12 m <sup>2</sup>



Ubicació

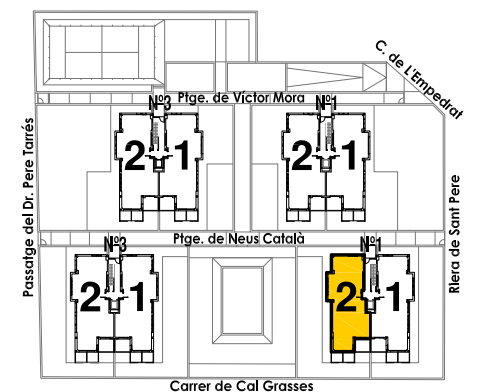


Plànol Clau

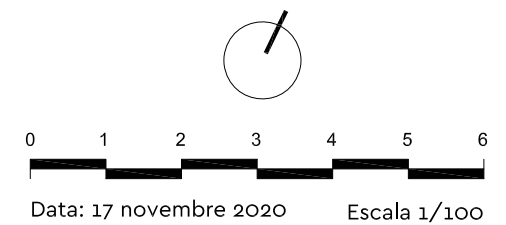


Data: 17 novembre 2020 Escala 1/100

# Residencial Can Verboom

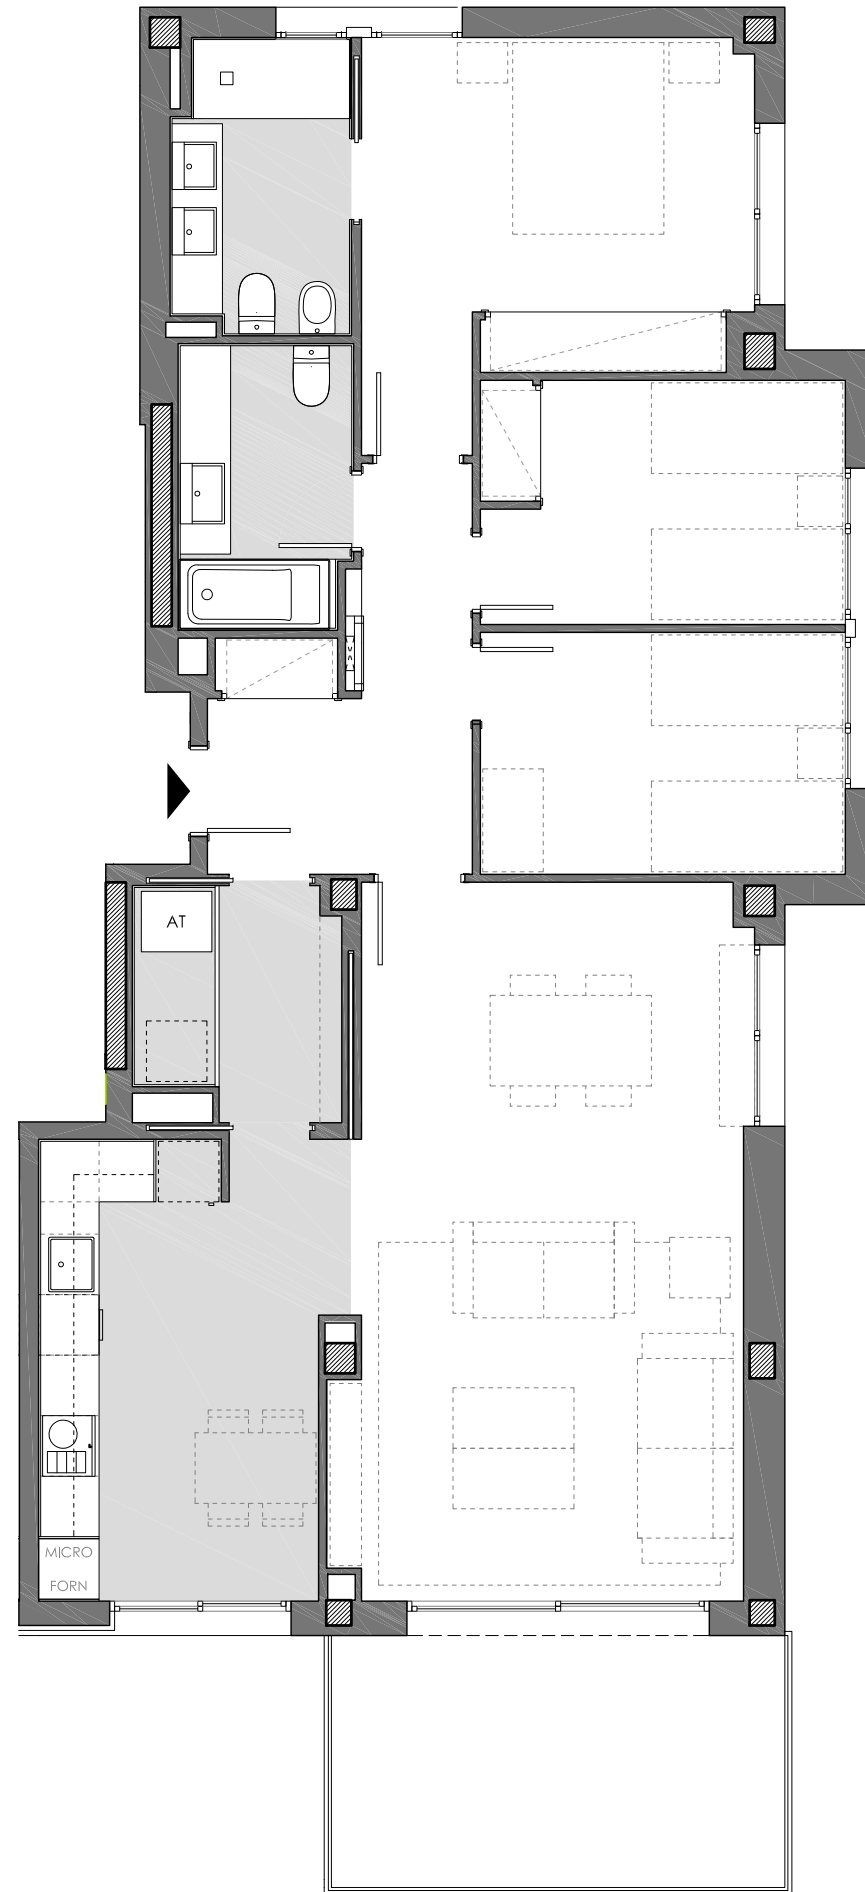


Bloc: 4  
 Planta: Primera  
 Porta: 1a  
 Ptge. de Neus Català, 1  
 Premià de Dalt


Superfície Construïda Interior:	112,70 m <sup>2</sup>
Superfície Útil Interior:	93,52 m <sup>2</sup>
Superfície Exterior Descoberta:	11,25 m <sup>2</sup>

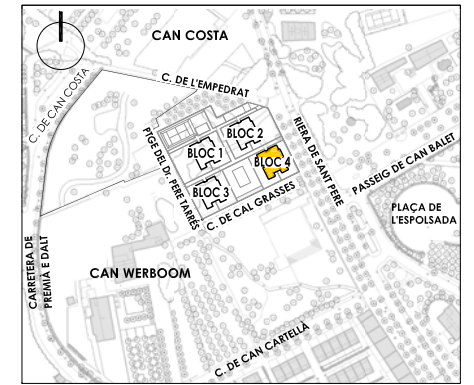

Ubicació

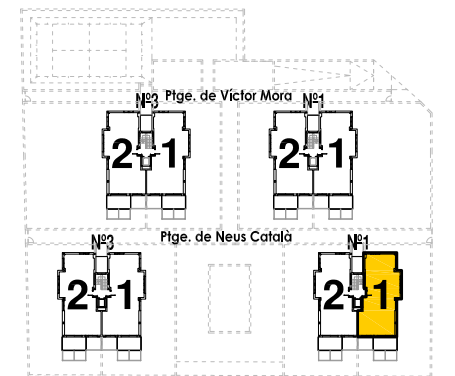


Plànol Clau

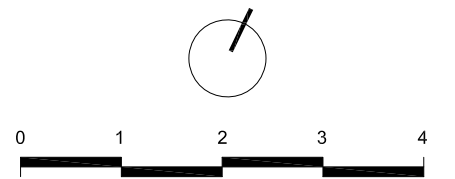

Data: 17 novembre 2020 Escala 1/75

# Residencial Can Verboom

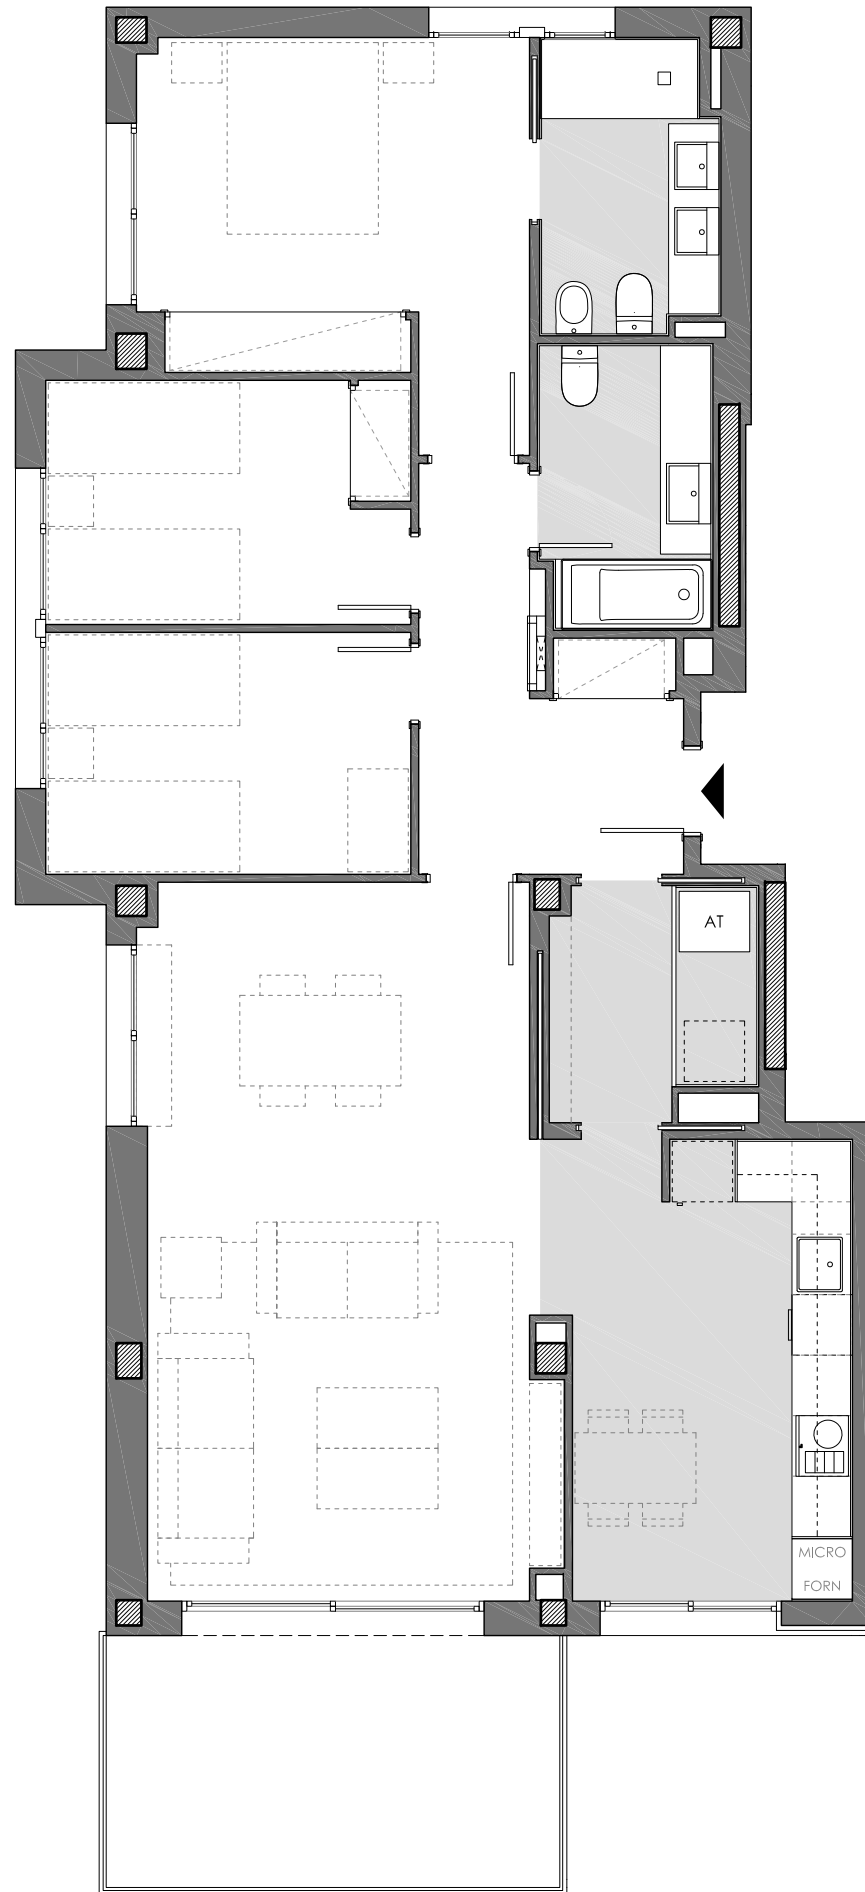


Bloc: 4  
 Planta: Primera  
 Porta: 2a  
 Ptge. de Neus Català, 1  
 Premià de Dalt


Superfície Construïda Interior:	112,70 m <sup>2</sup>
Superfície Útil Interior:	93,52 m <sup>2</sup>
Superfície Exterior Descoberta:	11,25 m <sup>2</sup>



Ubicació

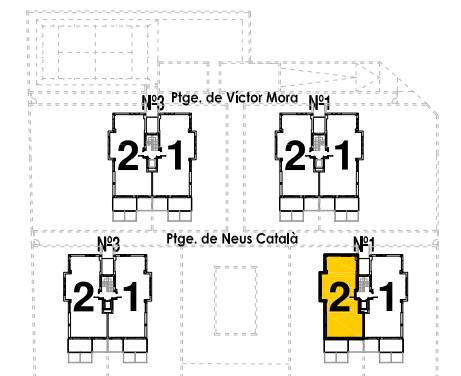

Plànol Clau

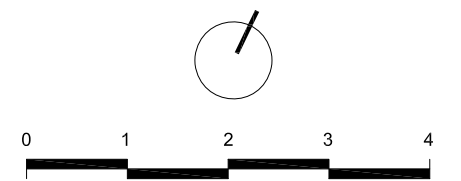

Data: 17 novembre 2020 Escala 1/75