




# ◆ Gran Via · Edifici Abanto - 2a Fase

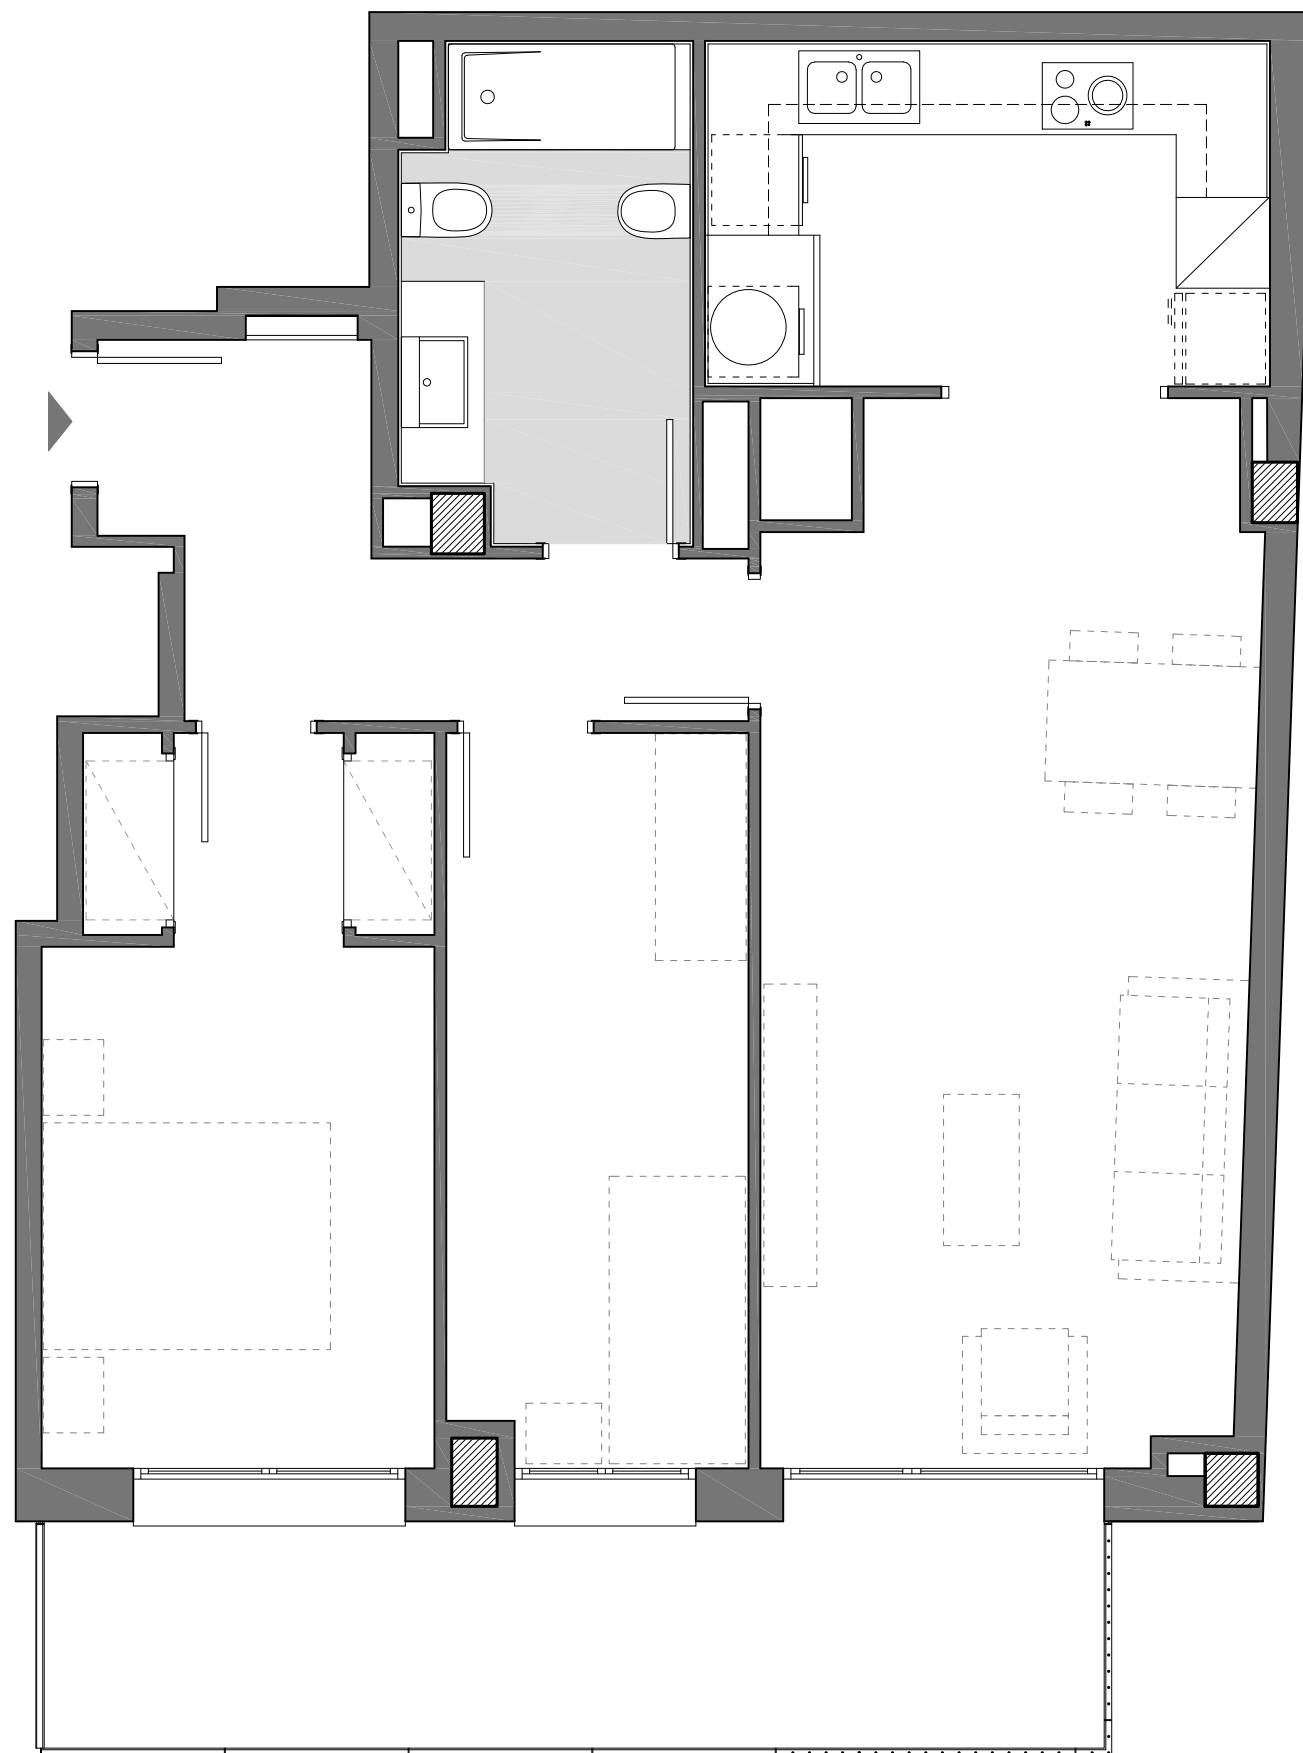

CARRER DE SANT PERE D'ABANTO

Plantes: 1a - 2a i 3a  
Porta: 1a  
C/ Sant Pere d'Abanto, 7-9  
Barcelona

Superfície Construïda Interior:	75.80m <sup>2</sup>
Superfície Construïda Exterior, Coberta:	11.04m <sup>2</sup>
Total Superfície Construïda:	86.84m <sup>2</sup>
Superfície Útil Interior:	64.82m <sup>2</sup>

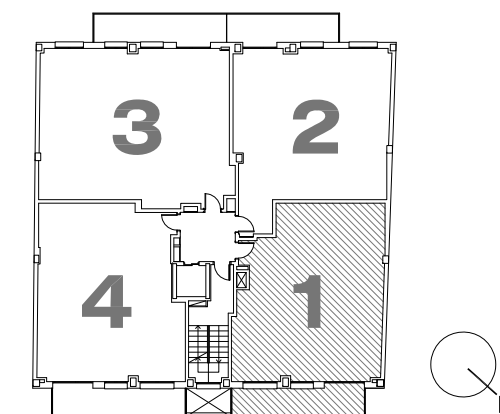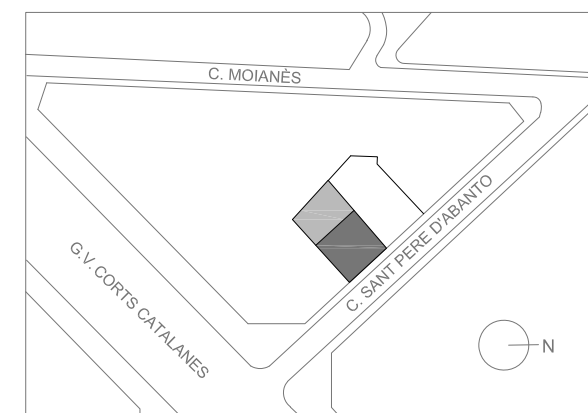

CARRER DE SANT PERE D'ABANTO


Plànol Clau



data: 27 juny 2018



Escala 1/50

# ◆ Gran Via · Edifici Abanto - 2a Fase

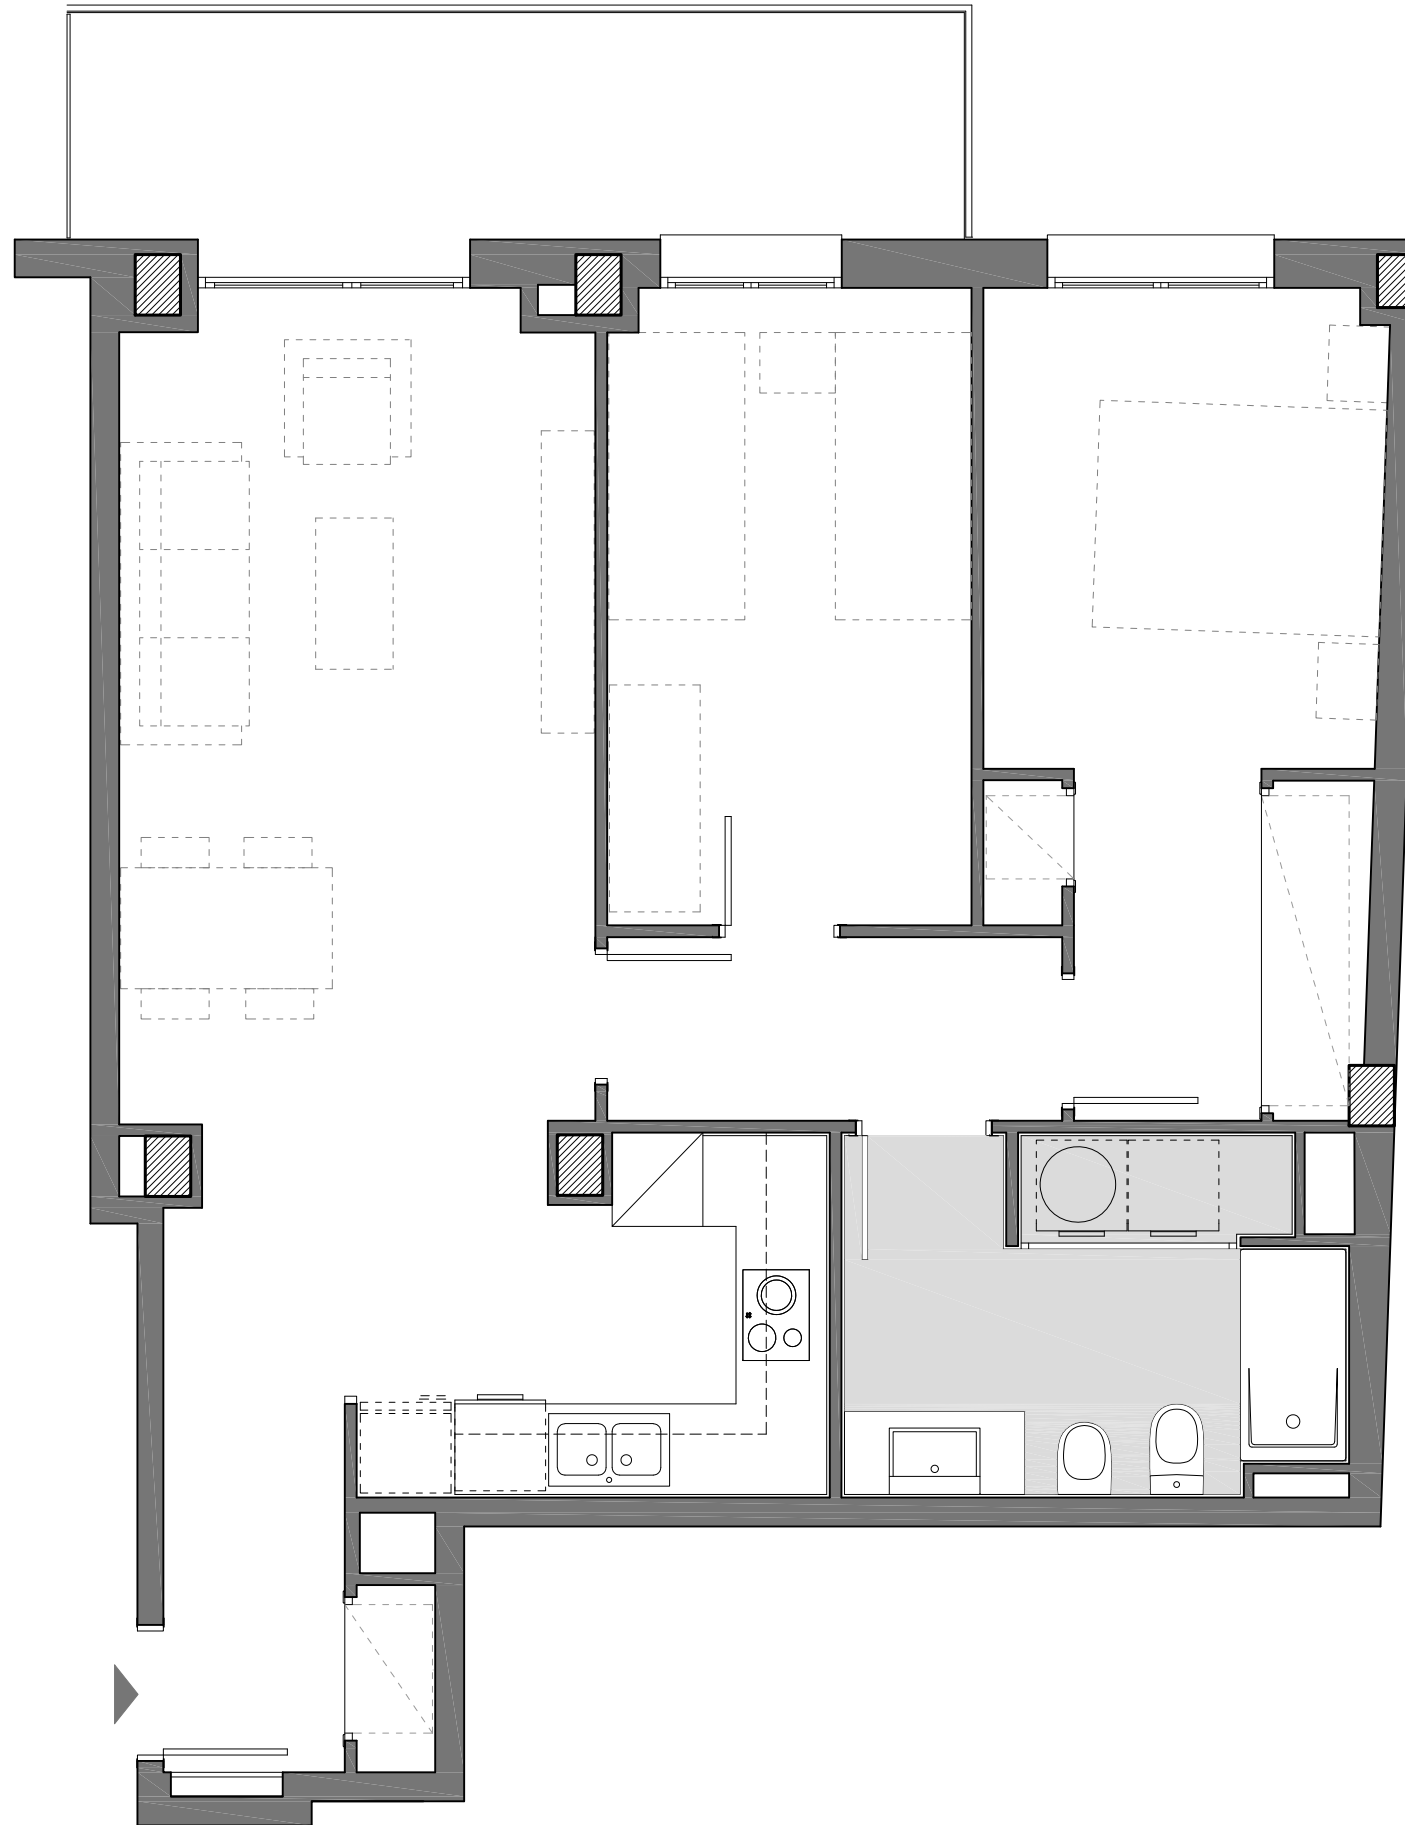

Plantes: 1a - 2a i 3a  
Porta: 2a  
C/ Sant Pere d'Abanto, 7-9  
Barcelona

Superfície Construïda Interior:	75.37m <sup>2</sup>
Superfície Construïda Exterior, Coberta:	9.12m <sup>2</sup>
Total Superfície Construïda:	84.49m <sup>2</sup>
Superfície Útil Interior:	64.04m <sup>2</sup>

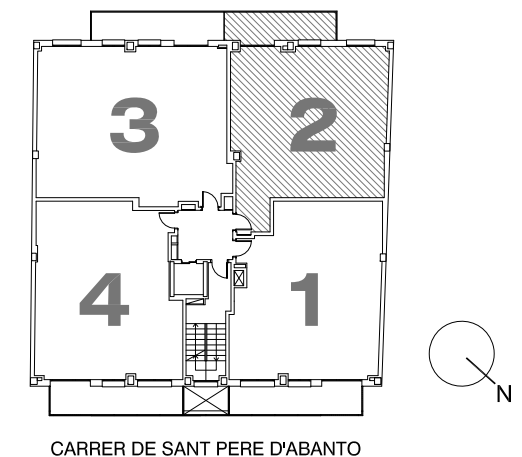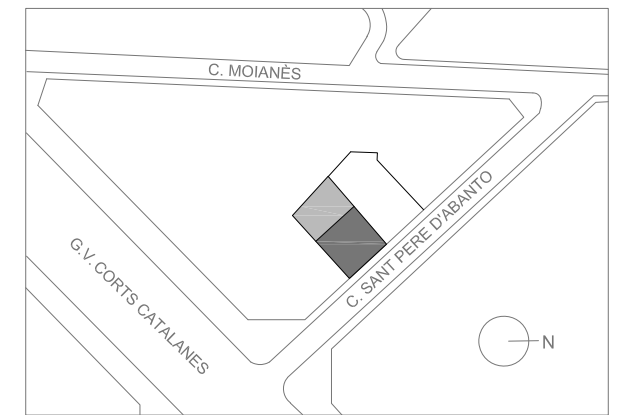

CARRER DE SANT PERE D'ABANTO

Plànol Clau




data: 27 juny 2018



Escala 1/50

# ◆ Gran Via · Edifici Abanto - 2a Fase

Plantes: 1a - 2a i 3a  
Porta: 3a  
C/ Sant Pere d'Abanto, 7-9  
Barcelona

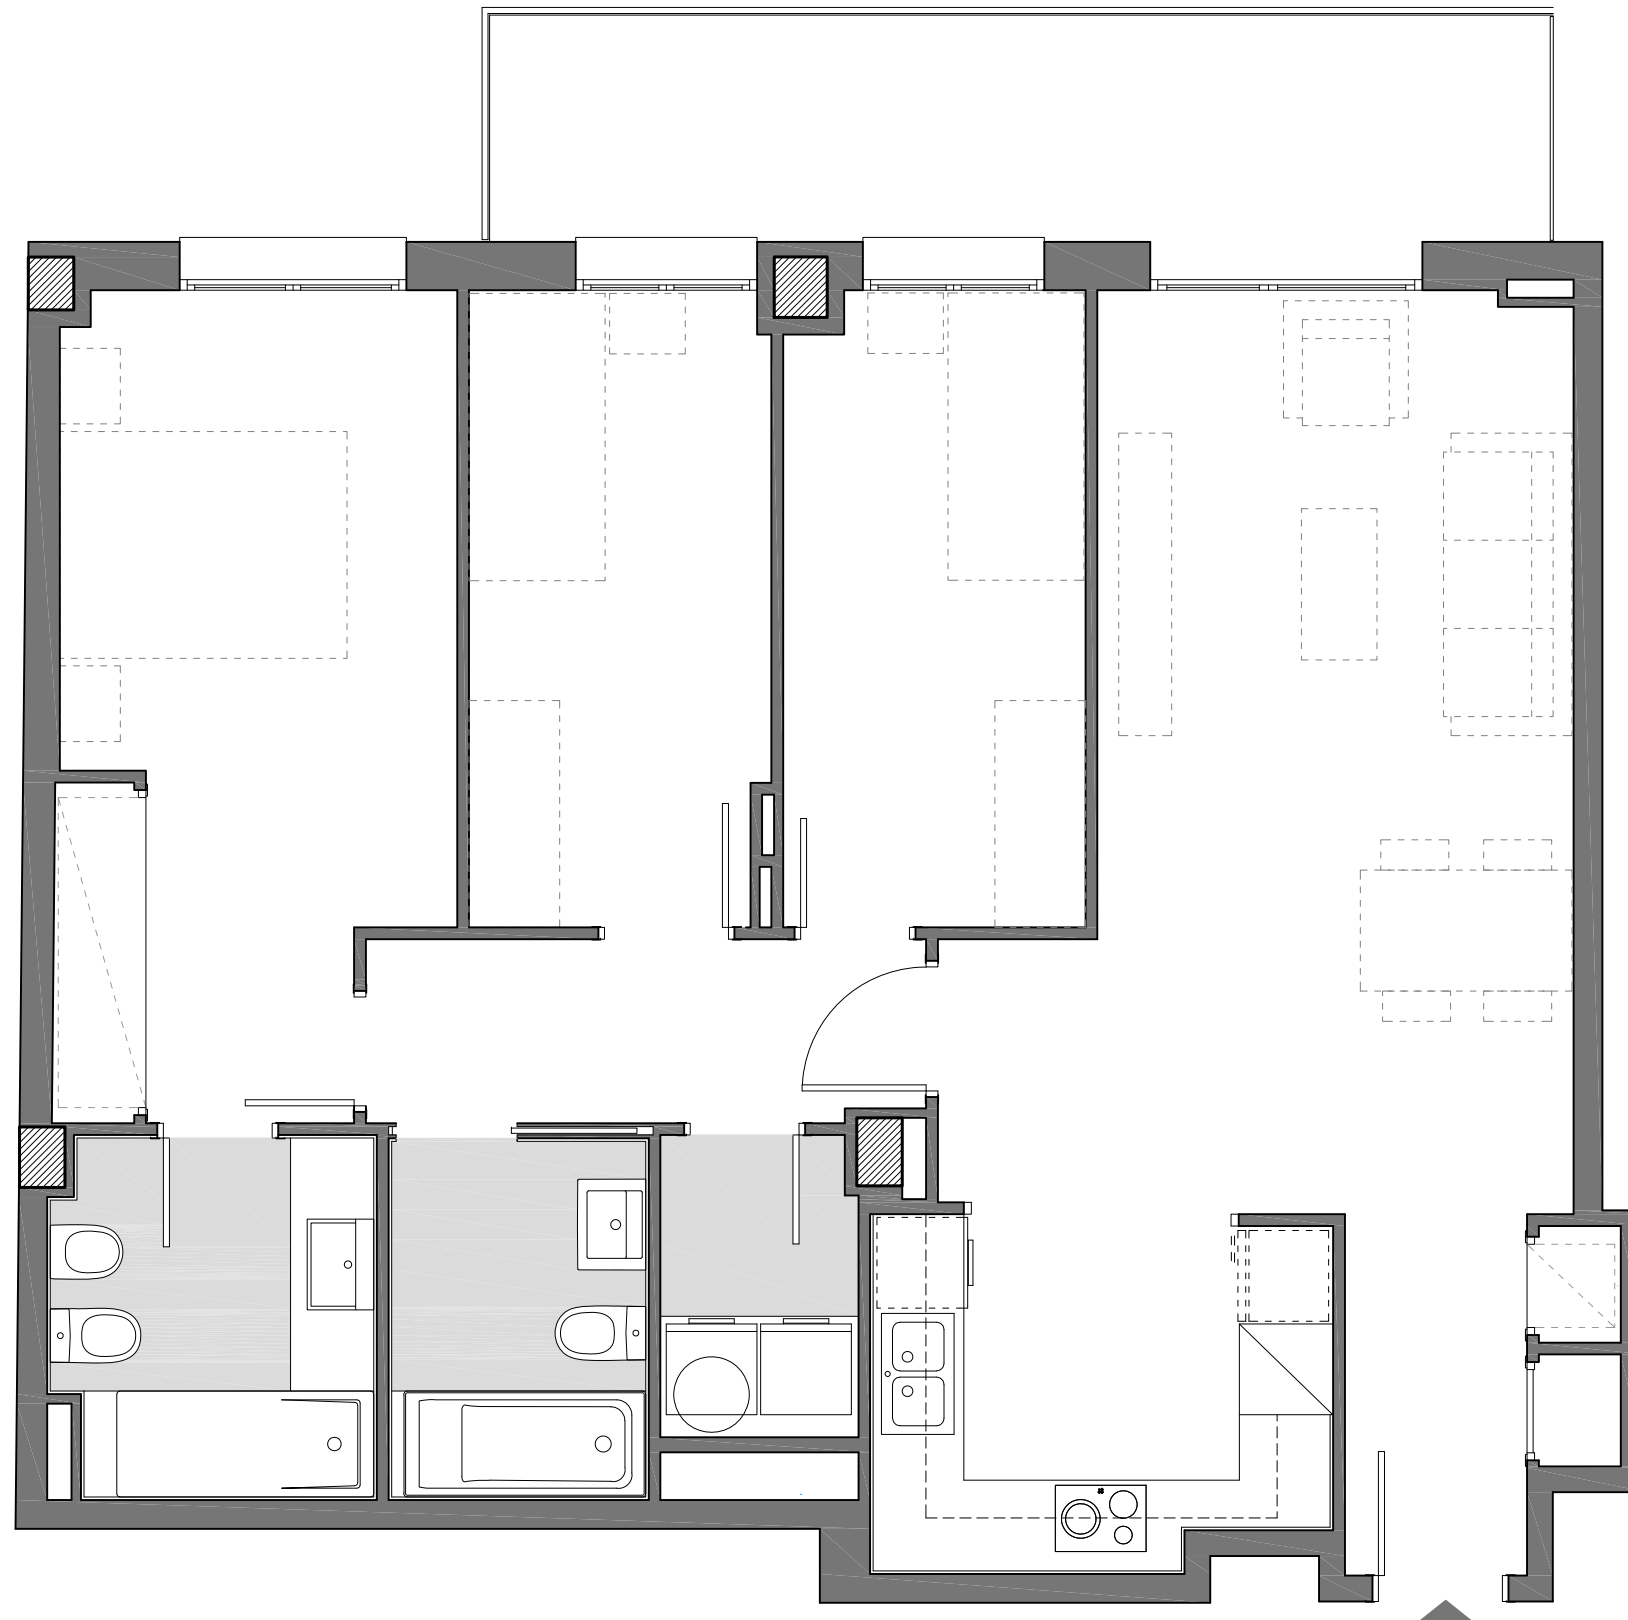

Superfície Construïda Interior:	89.69m <sup>2</sup>
Superfície Construïda Exterior, Coberta:	9.12m <sup>2</sup>
Total Superfície Construïda:	98.81m <sup>2</sup>
Superfície Útil Interior:	77.31m <sup>2</sup>

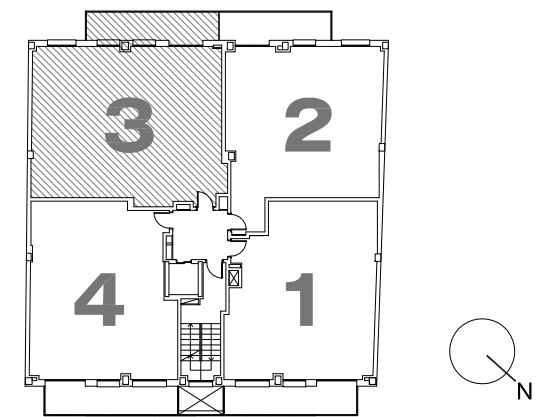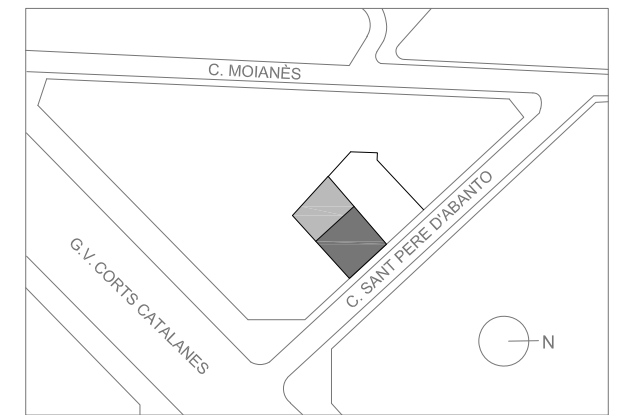

CARRER DE SANT PERE D'ABANTO


Plànol Clau



data: 27 juny 2018

Escala 1/50



# ◆ Gran Via · Edifici Abanto - 2a Fase

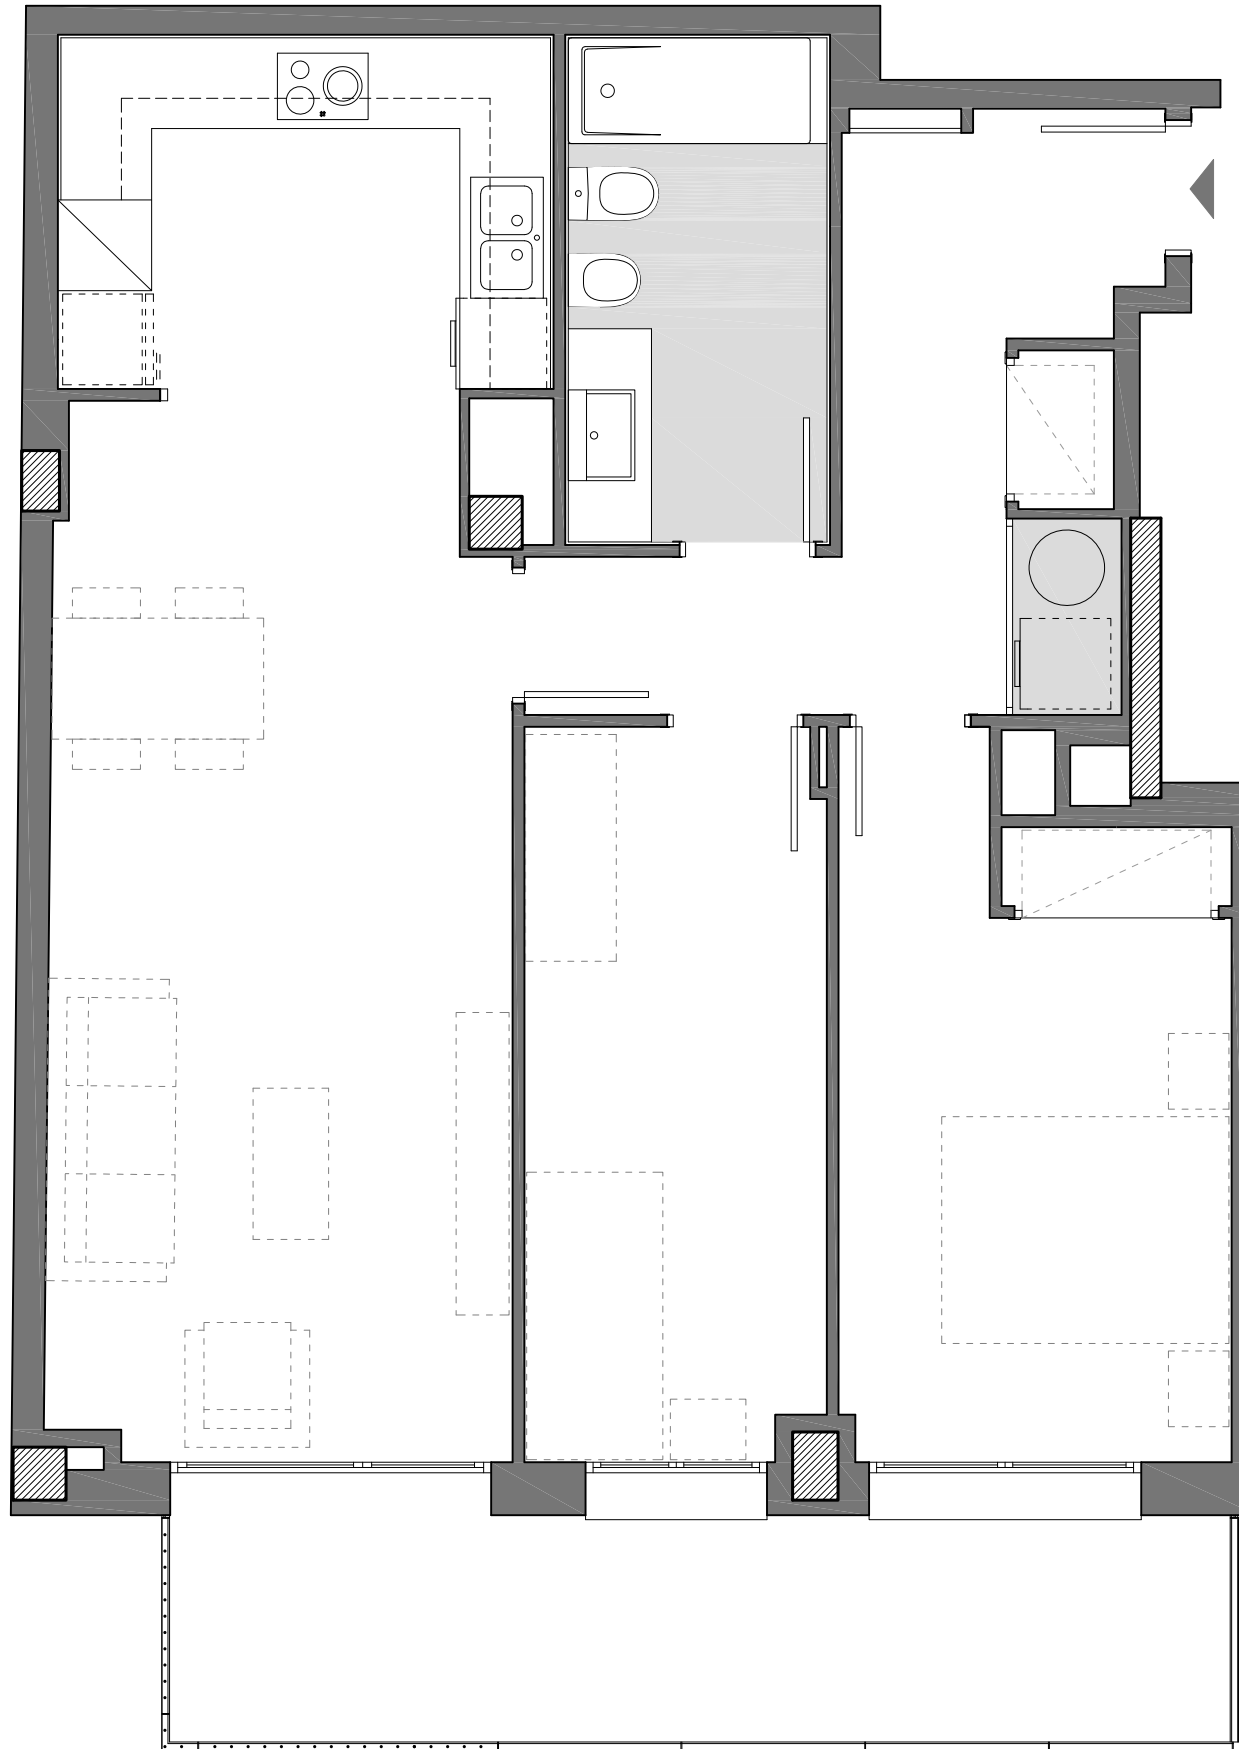

CARRER DE SANT PERE D'ABANTO

Plantes: 1a - 2a i 3a  
Porta: 4a  
C/ Sant Pere d'Abanto, 7-9  
Barcelona

Superfície Construïda Interior:	75.46m <sup>2</sup>
Superfície Construïda Exterior, Coberta:	11.04m <sup>2</sup>
Total Superfície Construïda:	86.50m <sup>2</sup>
Superfície Útil Interior:	64.96m <sup>2</sup>

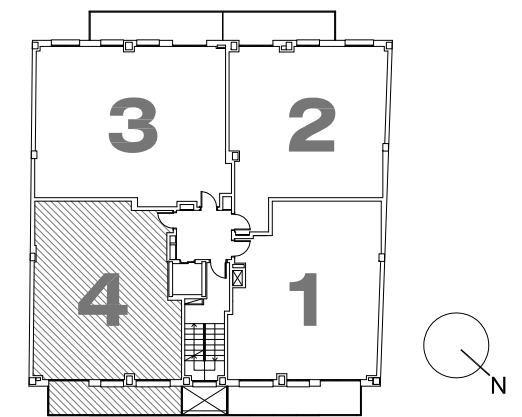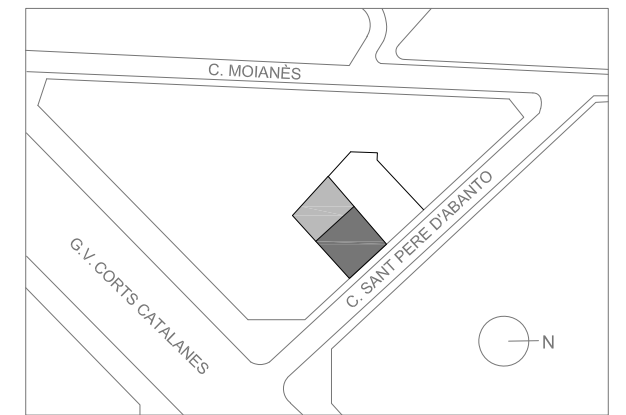

CARRER DE SANT PERE D'ABANTO

Plànol Clau



data: 27 juny 2018

Escala 1/50