



Residencial La Sagrera

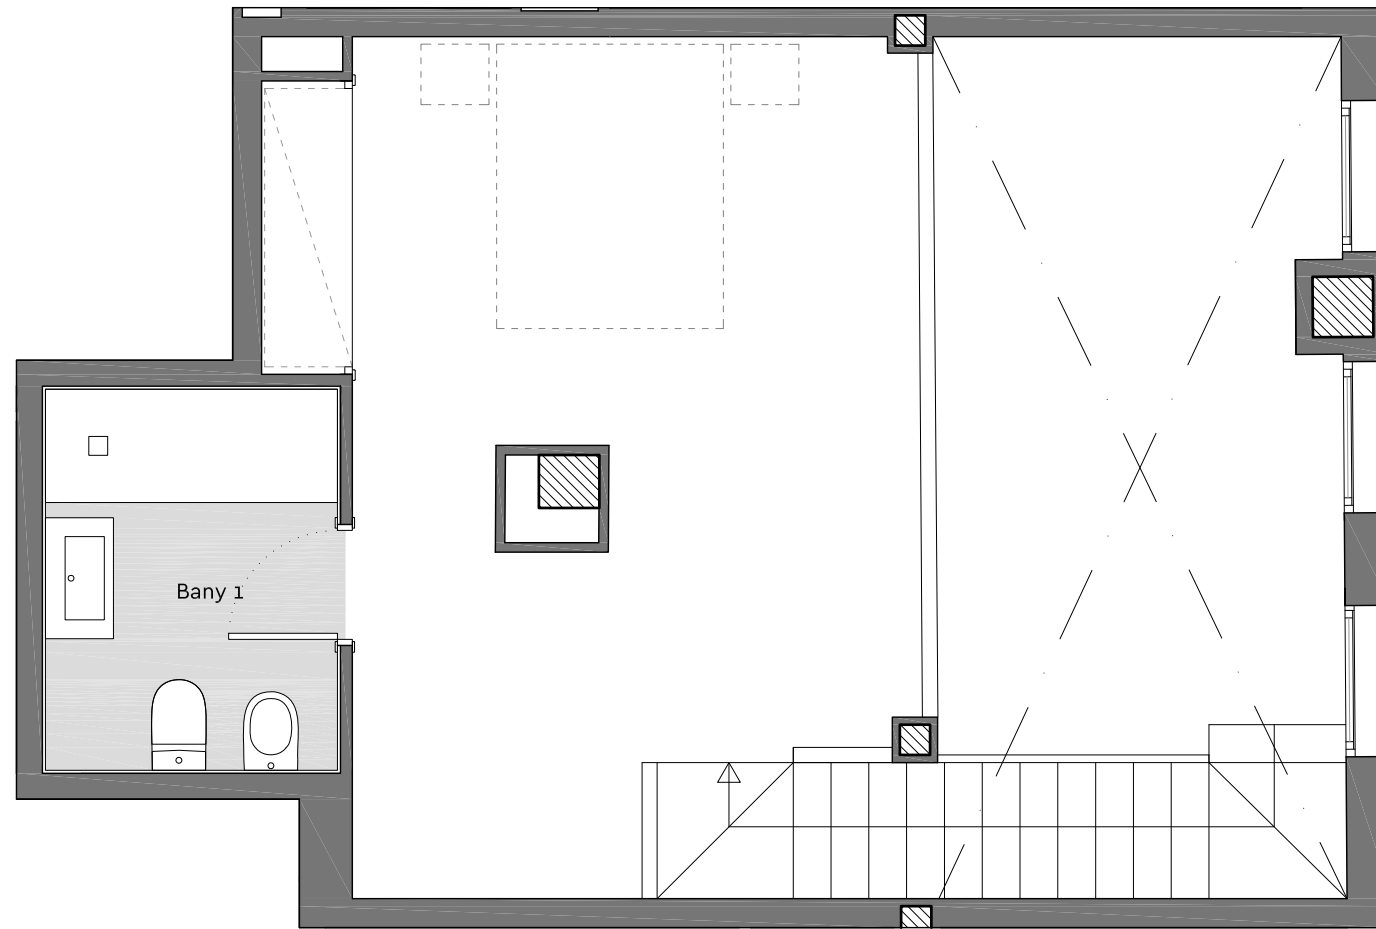


Planta Superior

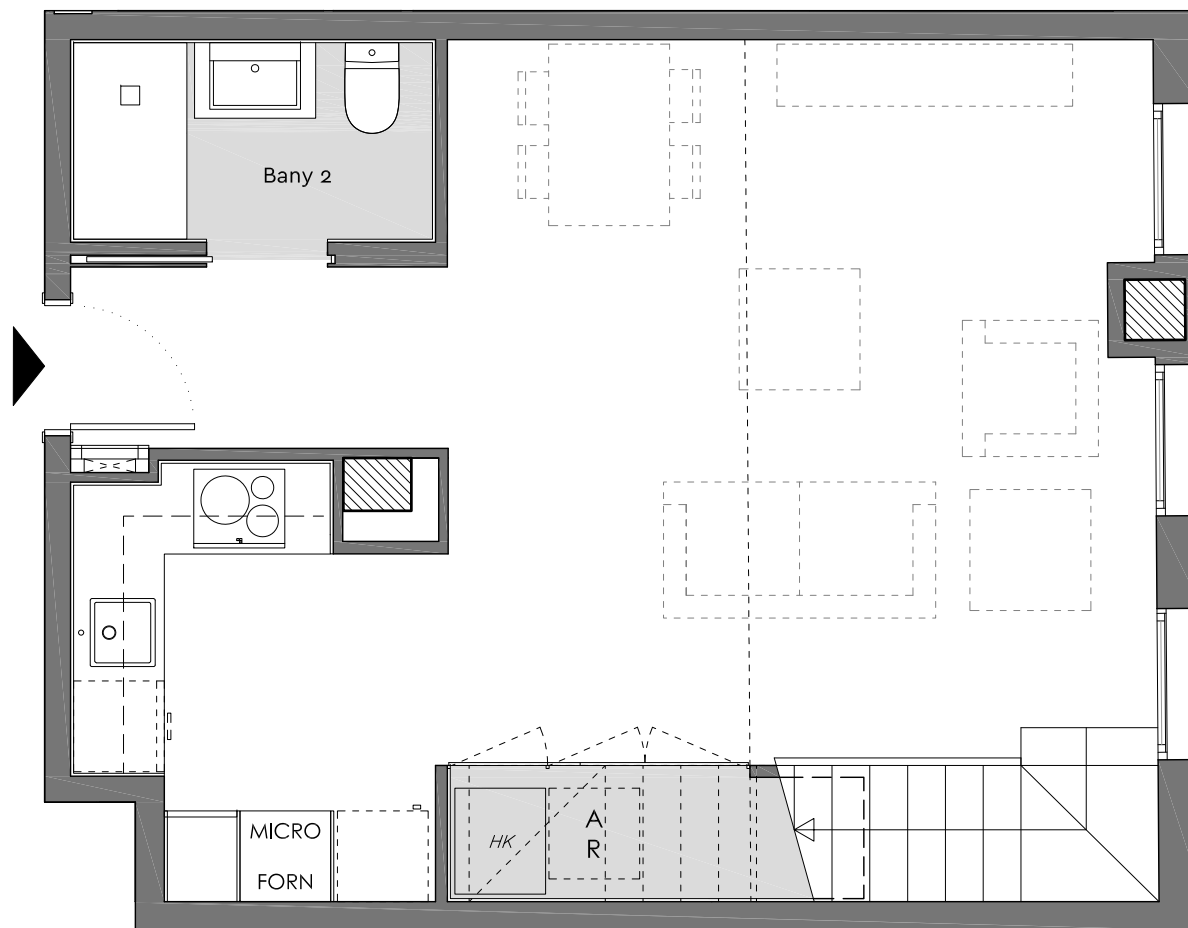


Planta Inferior

Planta: Baixa
 Porta: 2a
 Carrer de Coll, 59-61
 Barcelona.


Superfície Construïda Interior:	74,33m ²
Superfície Útil Interior:	65,25m ²

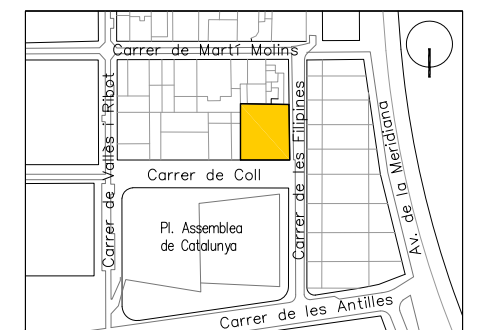

Ubicació

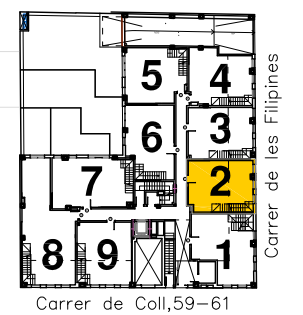


Plànol Clau

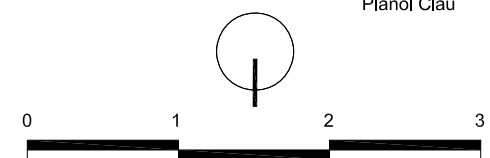


Data: 16 desembre 2021 Escala 1/50

Residencial La Sagrera

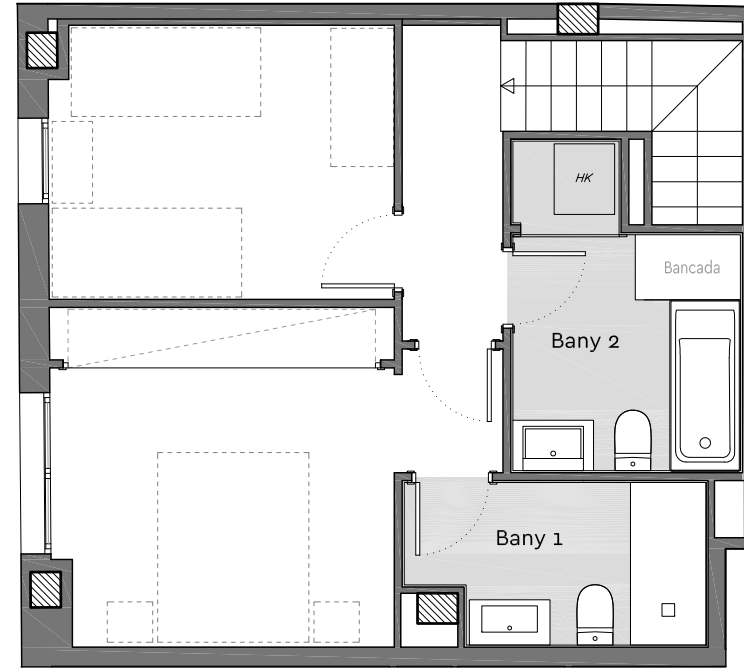


Planta Superior

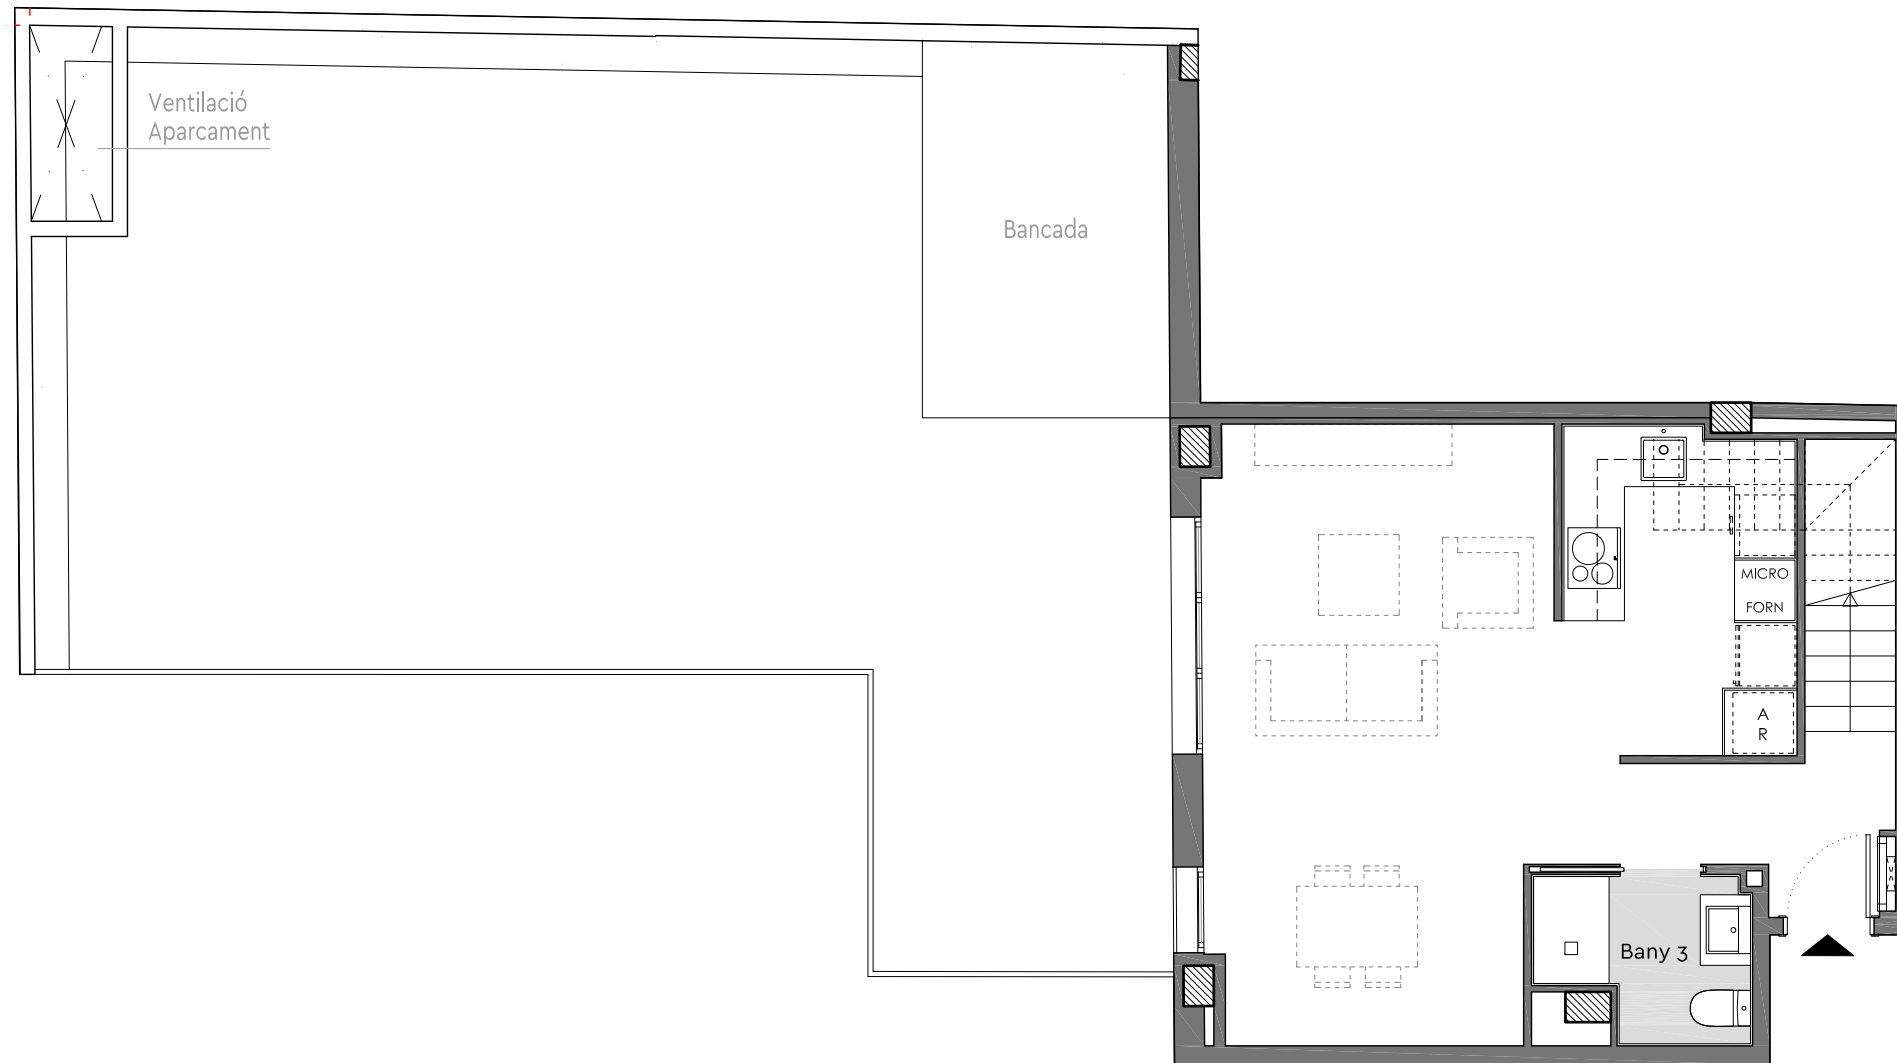


Planta Inferior

Planta: Baixa
 Porta: 5a
 Carrer de Coll, 59-61
 Barcelona.


Superfície Construïda Interior:	92,34 m ²
Superfície Útil Interior:	74,80 m ²
Superfície Exterior Descuberta:	80,95 m ²

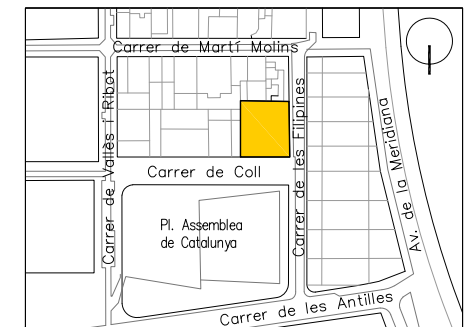

Ubicació

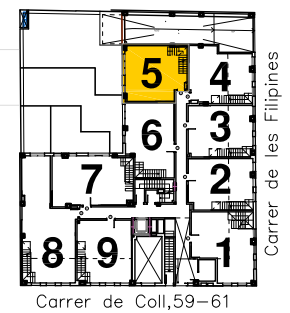


Plànol Clau

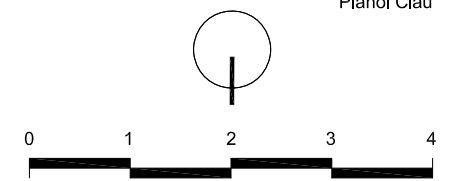


Data: 16 desembre 2021 Escala 1/75

Residencial La Sagrera

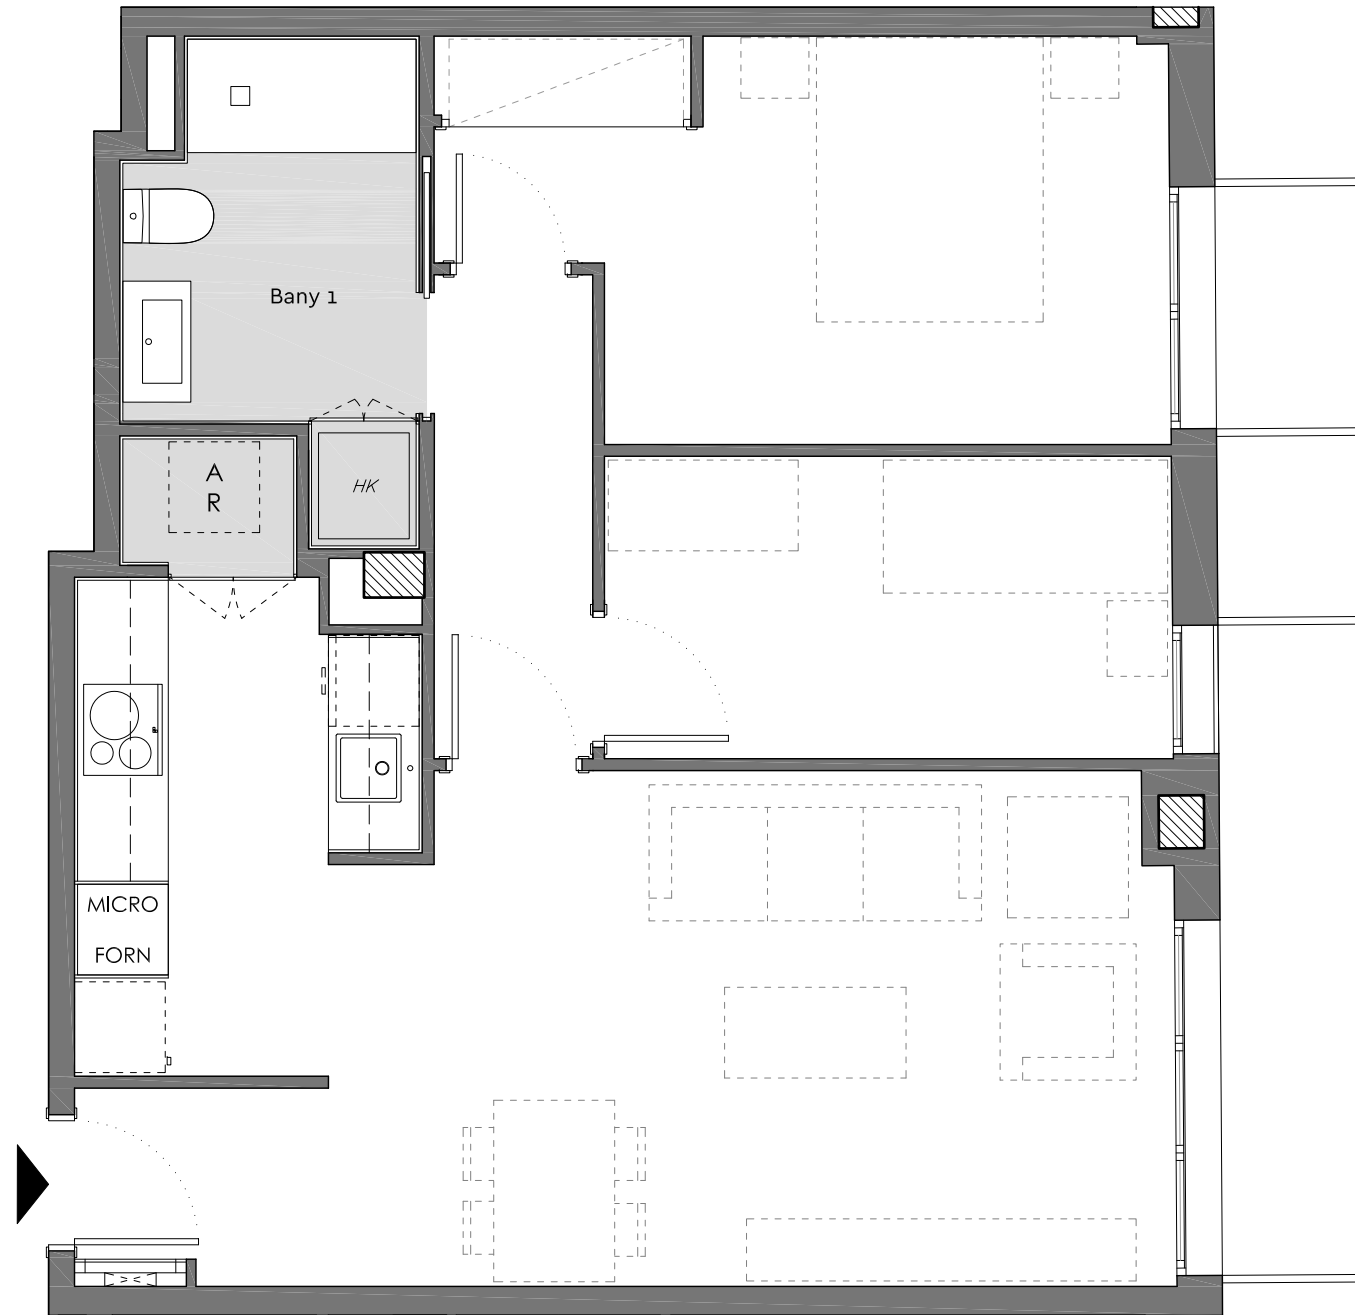


Planta: Primera
 Porta: 5a
 Carrer de Coll, 59-61
 Barcelona.


Superfície Construïda Interior:	63,46m ²
Superfície Construïda Exterior Coberta:	6,10m ²
Total Superfície Construïda:	69,56m ²
Superfície Útil Interior:	55,53m ²

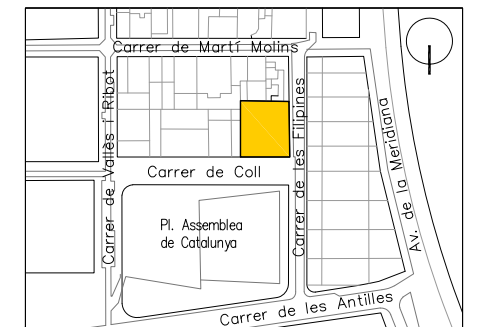

Ubicació

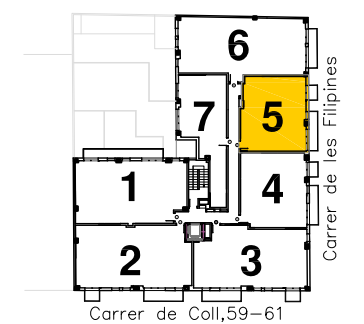


Plànol Clau

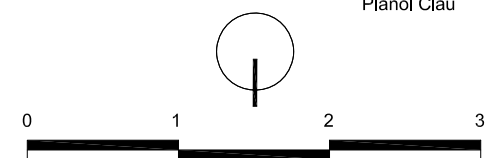


Data: 16 desembre 2021 Escala 1/50

Residencial La Sagrera


Planta: Primera
 Porta: 6a
 Carrer de Coll, 59-61
 Barcelona.

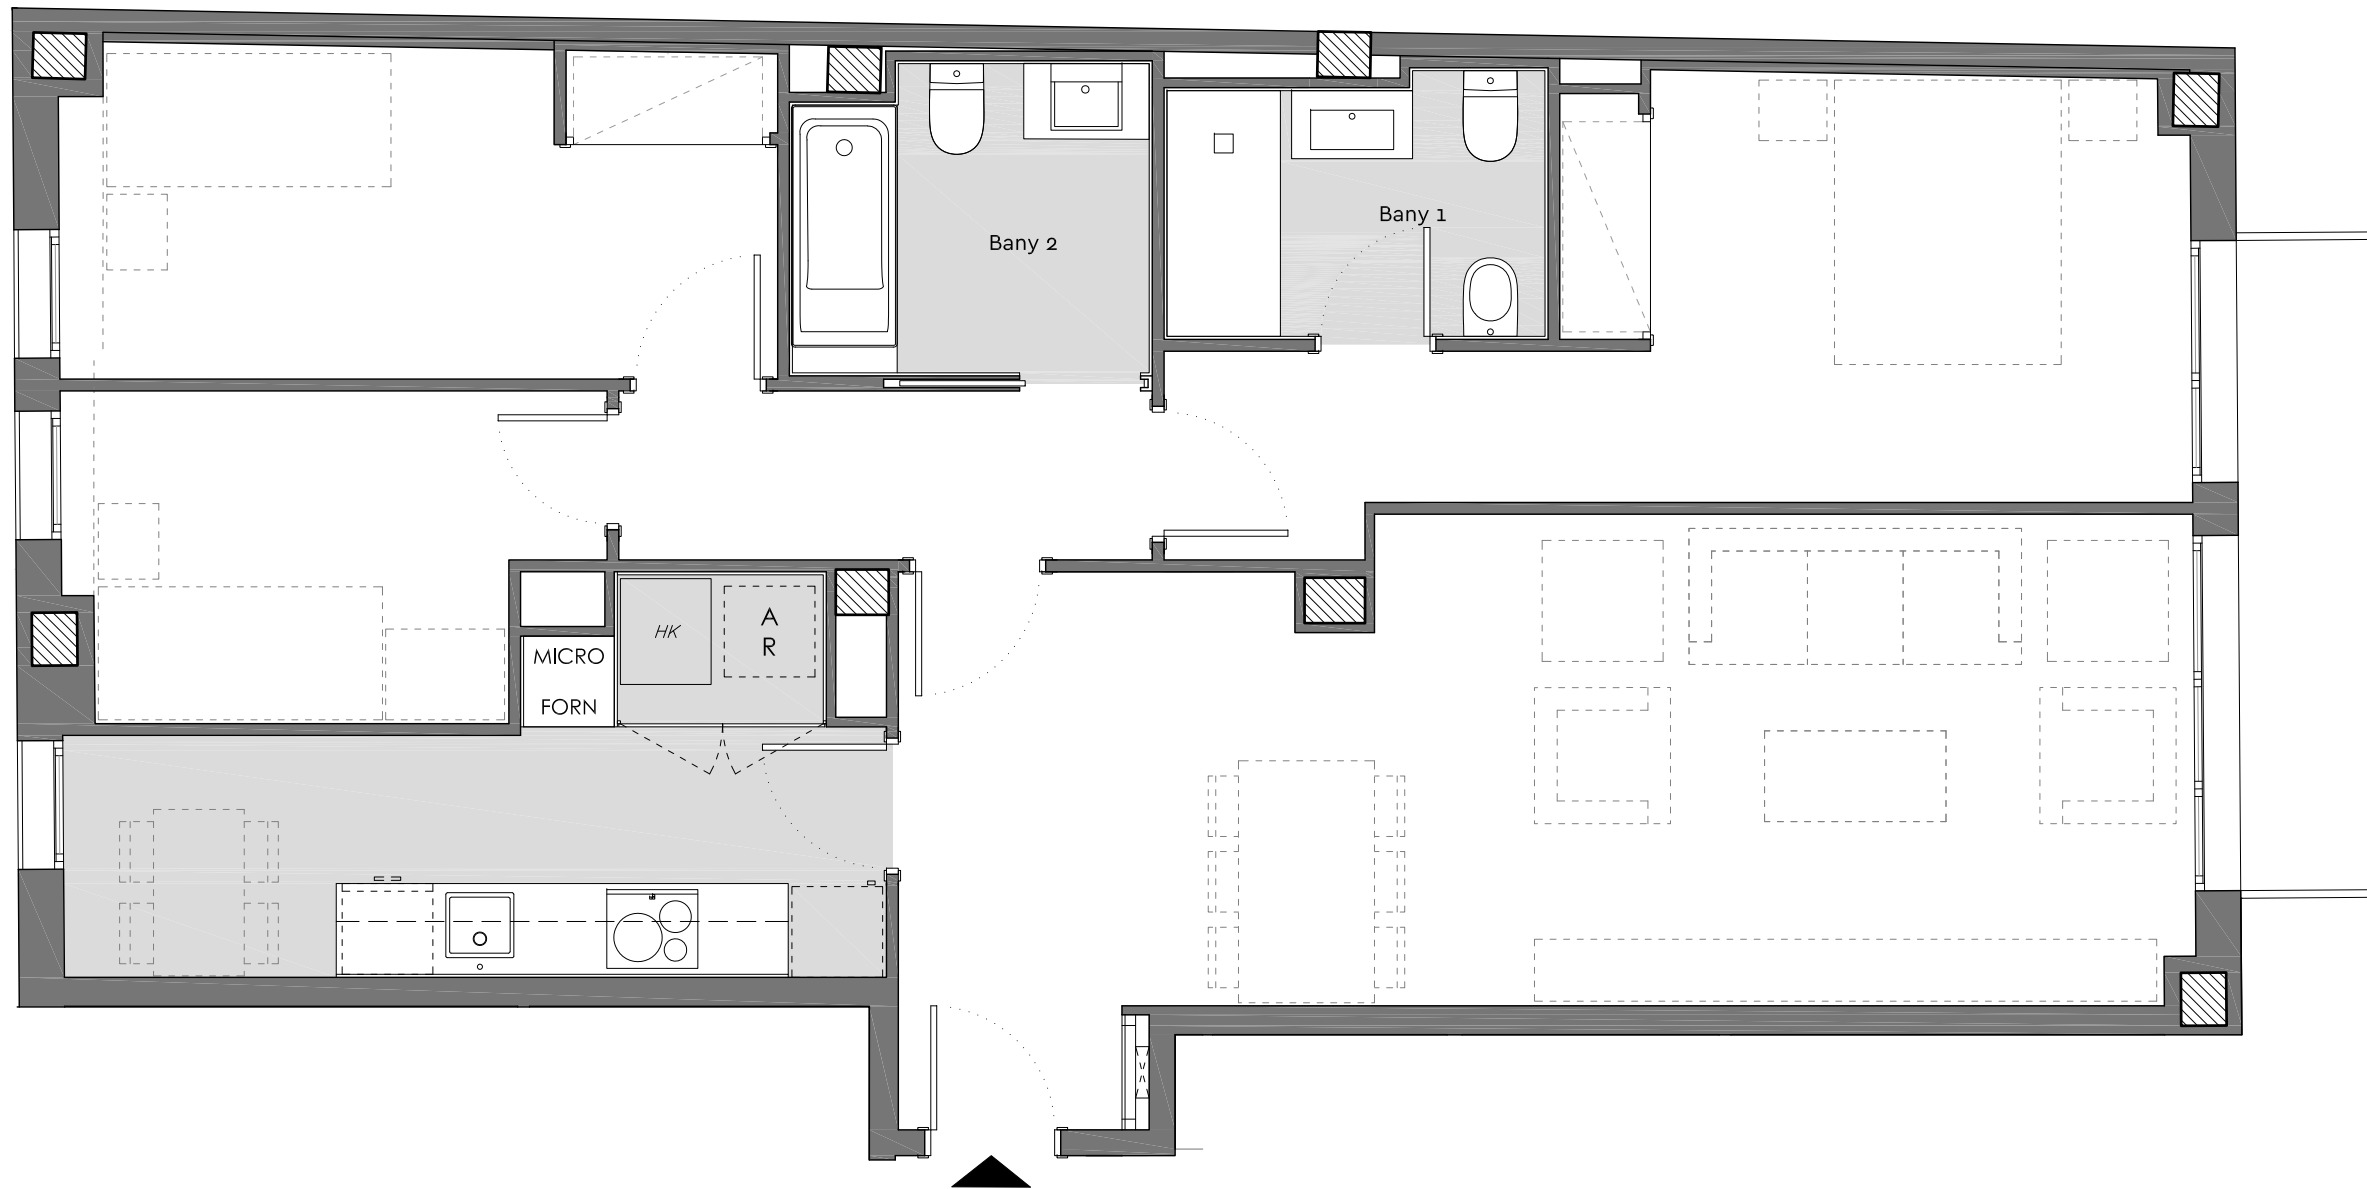


Superfície Construïda Interior:	96,88m ²
Superfície Construïda Exterior Coberta:	4,40m ²
Total Superfície Construïda:	101,28m ²
Superfície Útil Interior:	82,44m ²

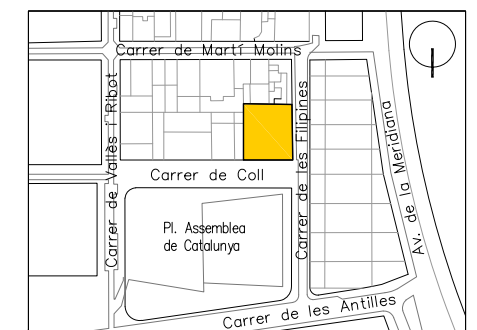

Ubicació


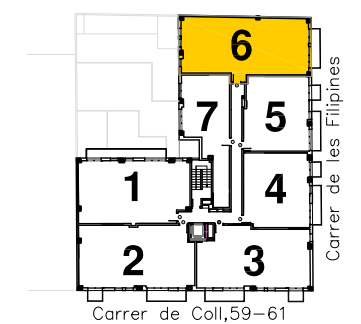


Plànol Clau

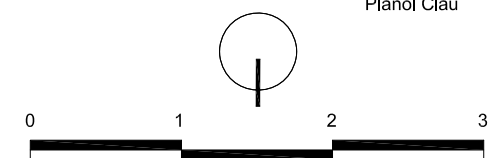


Data: 16 desembre 2021 Escala 1/50

Residencial La Sagrera

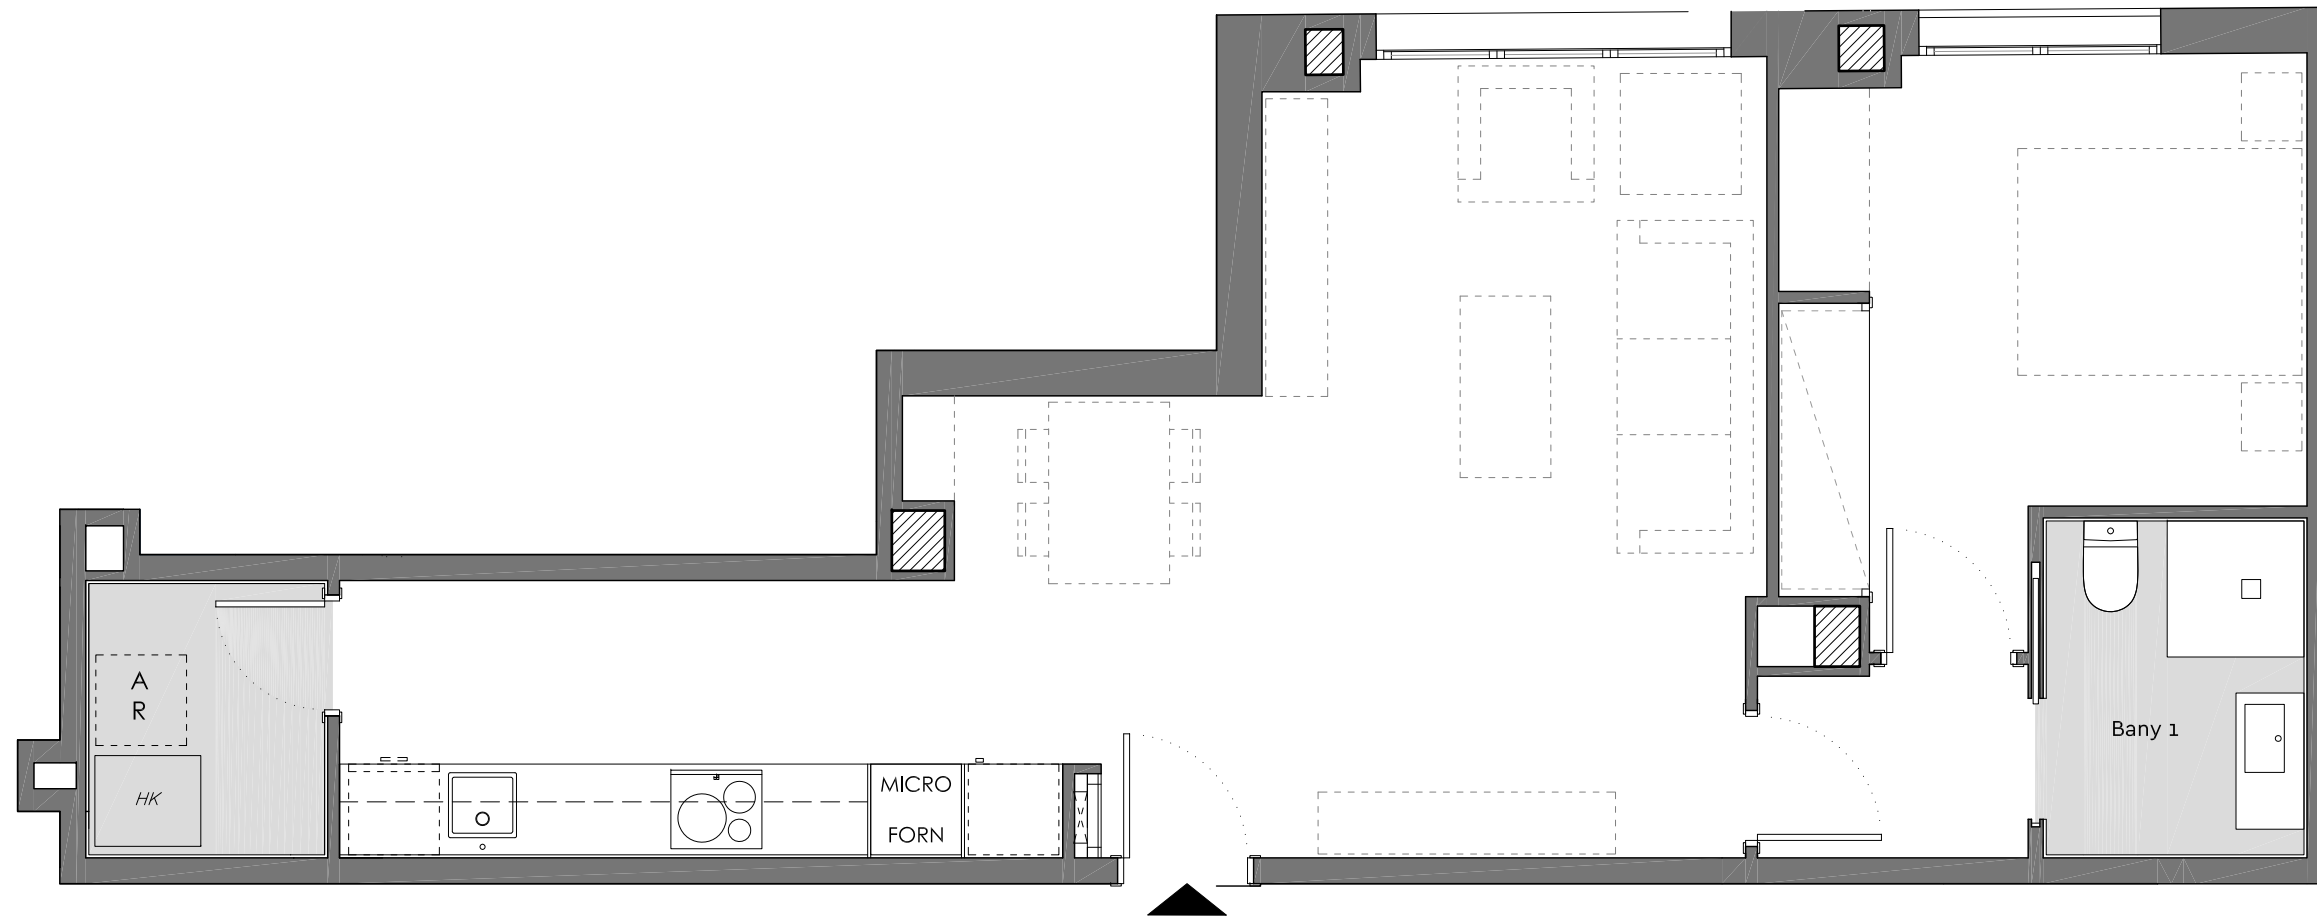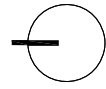


Planta: Primera
Porta: 7a
Carrer de Coll, 59-61
Barcelona.


Superfície Construïda Interior:	59,76m ²
Superfície Útil Interior:	51,24m ²

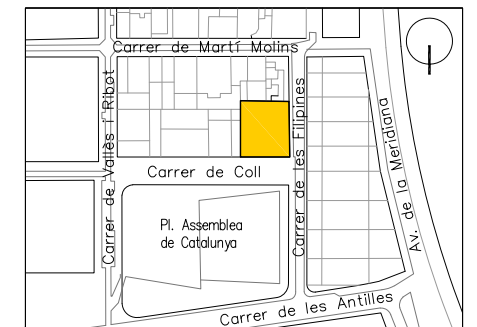

Ubicació

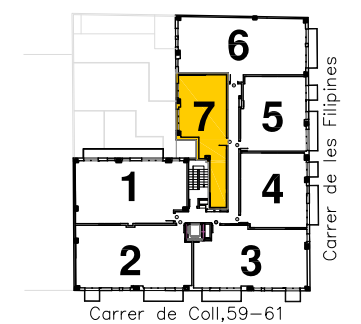


Plànol Clau

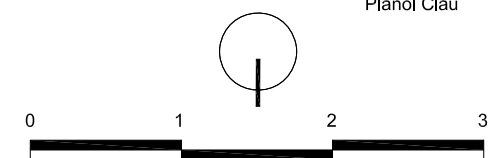


Data: 16 desembre 2021 Escala 1/50

Residencial La Sagrera

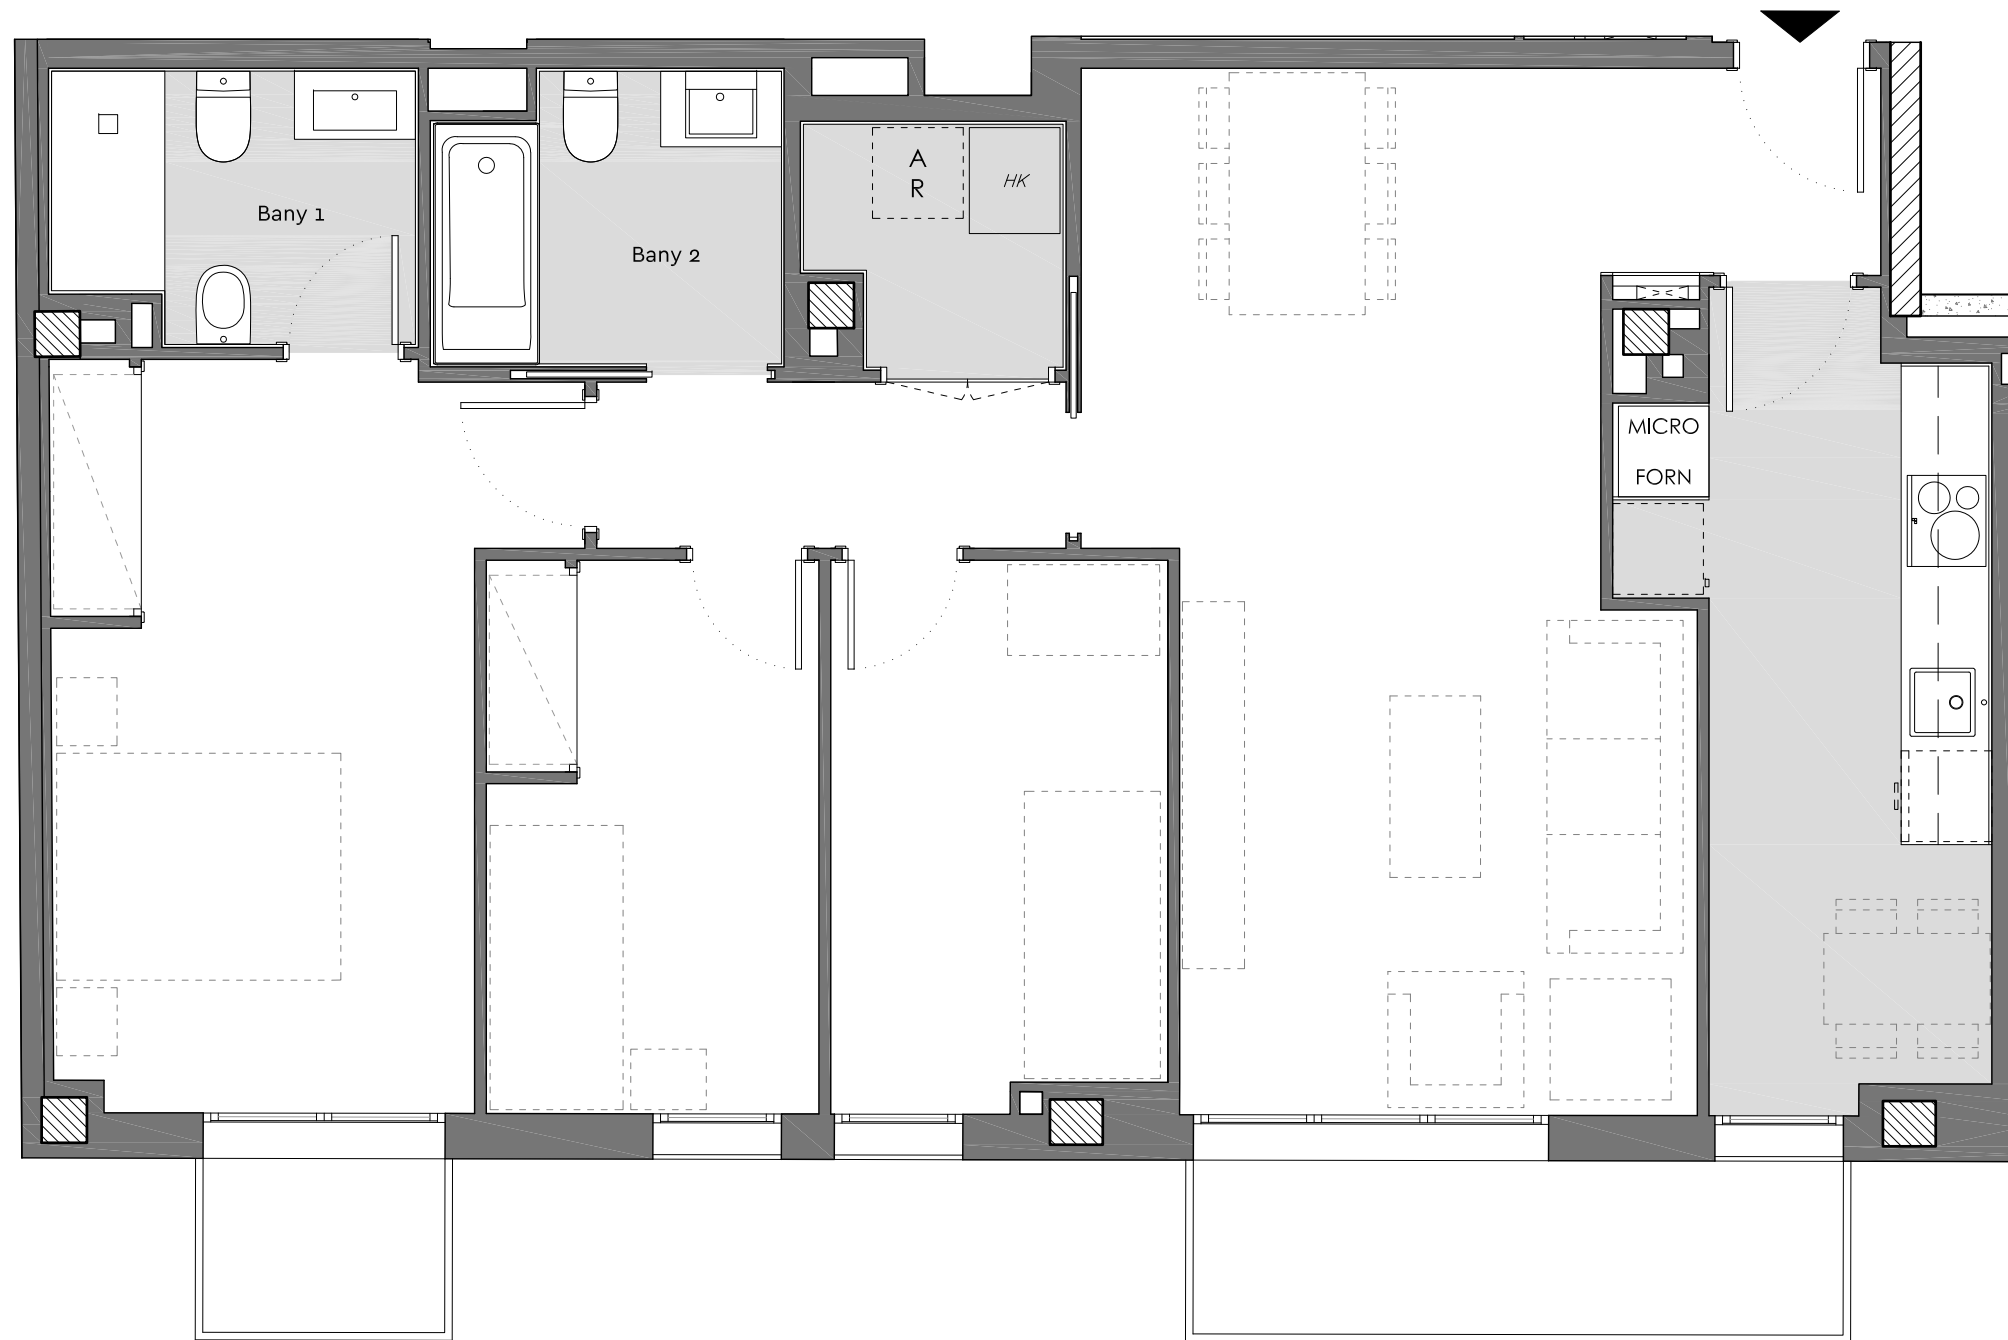


Planta: Quarta
 Porta: 2a
 Carrer de Coll, 59-61
 Barcelona.


Superfície Construïda Interior:	94,83m ²
Superfície Útil Interior:	80,90m ²
Superfície Exterior Descoberta:	7,32m ²

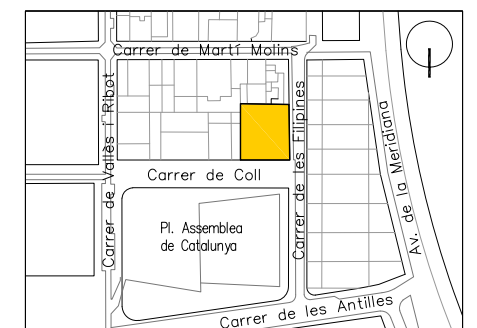

Ubicació

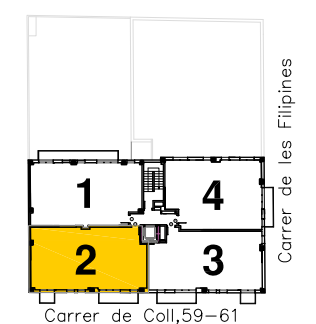


Plànol Clau

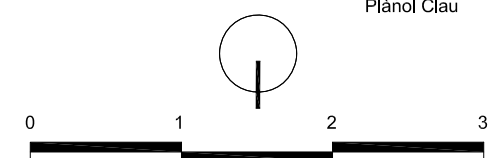


Data: 16 desembre 2021 Escala 1/50

Residencial La Sagrera

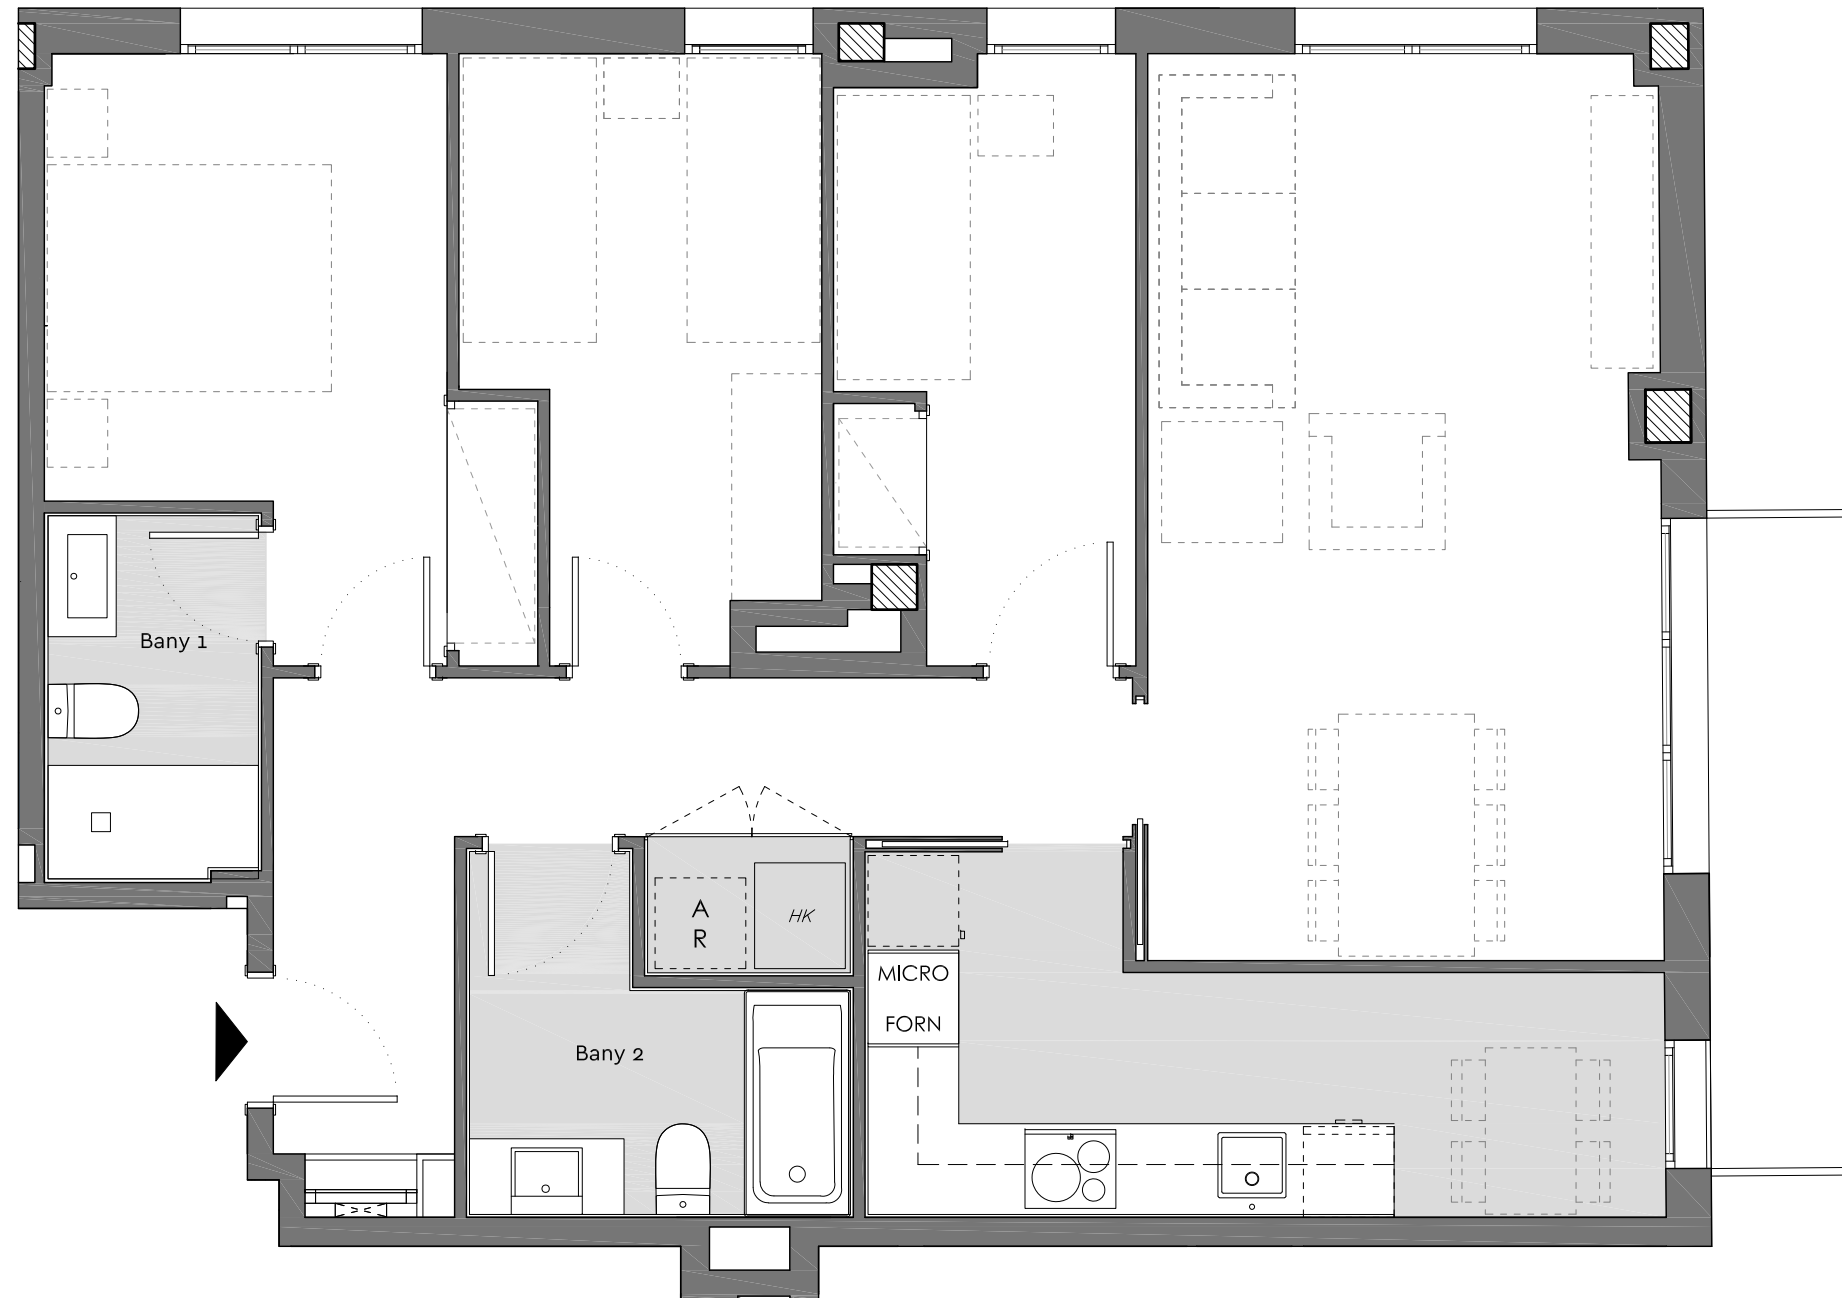


Planta: Quarta
 Porta: 4a
 Carrer de Coll, 59-61
 Barcelona.


Superfície Construïda Interior:	86,48m ²
Superfície Útil Interior:	73,77m ²
Superfície Exterior Descoberta:	4,40m ²

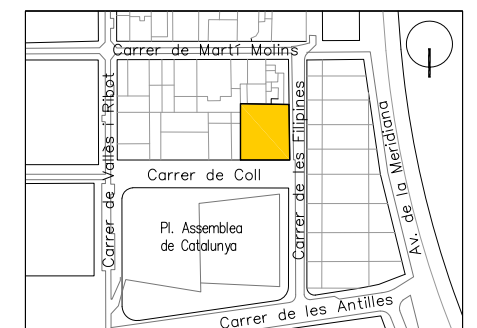

Ubicació

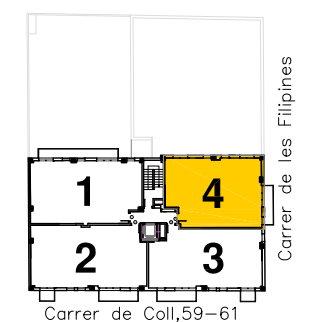

Plànol Clau

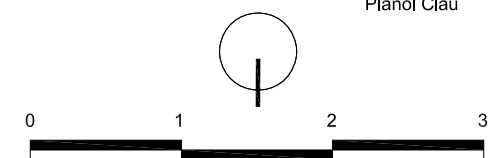

Data: 16 desembre 2021 Escala 1/50