


planos por
PLANTAS

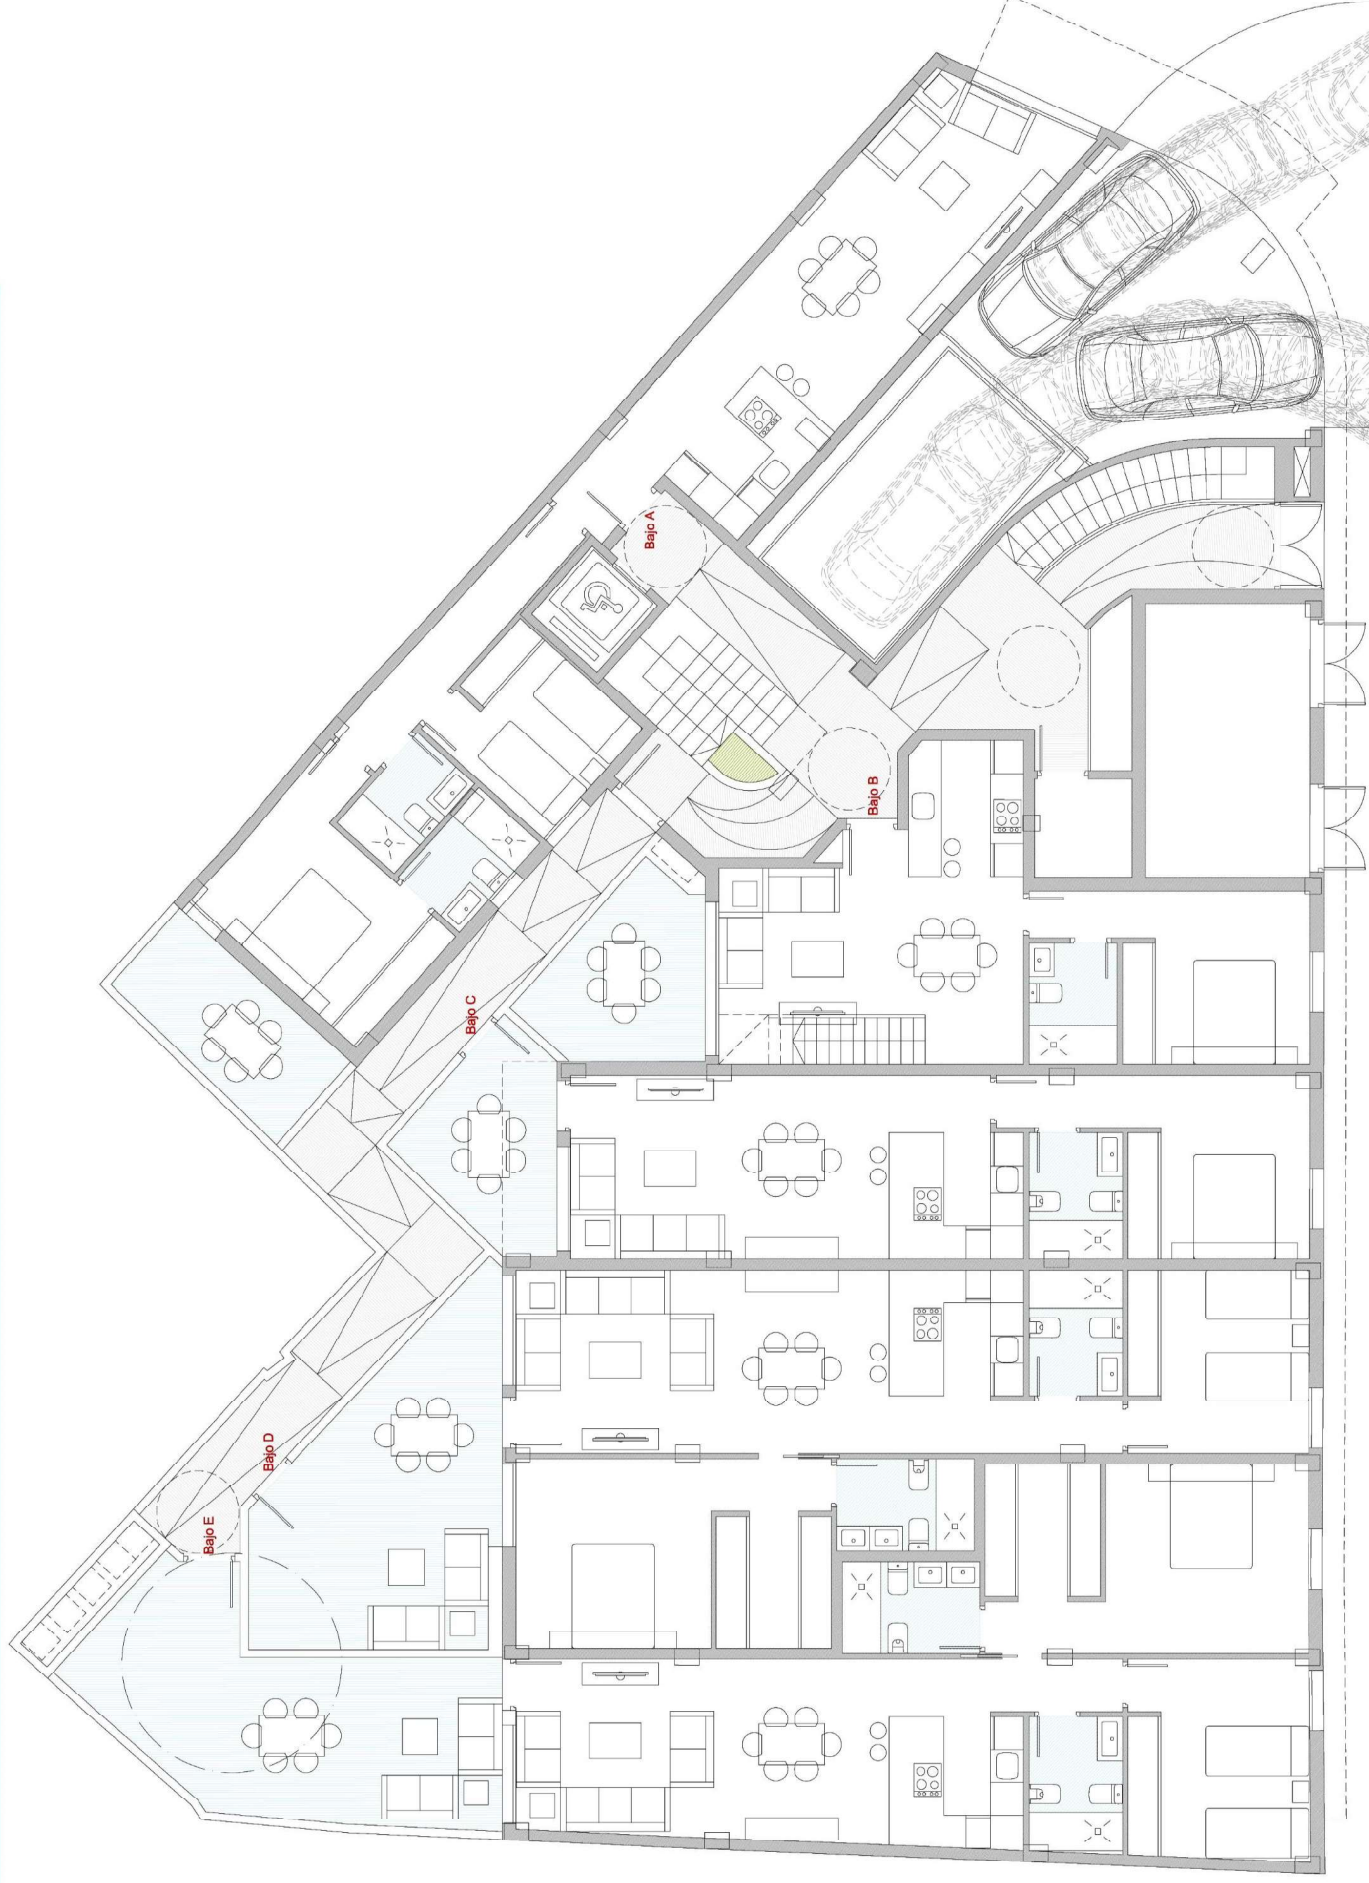



E: 1/100

PLANTA PRIMERA





E: 1/100


PLANTA SEGUNDA





E: 1/100


PLANTA TERCERA

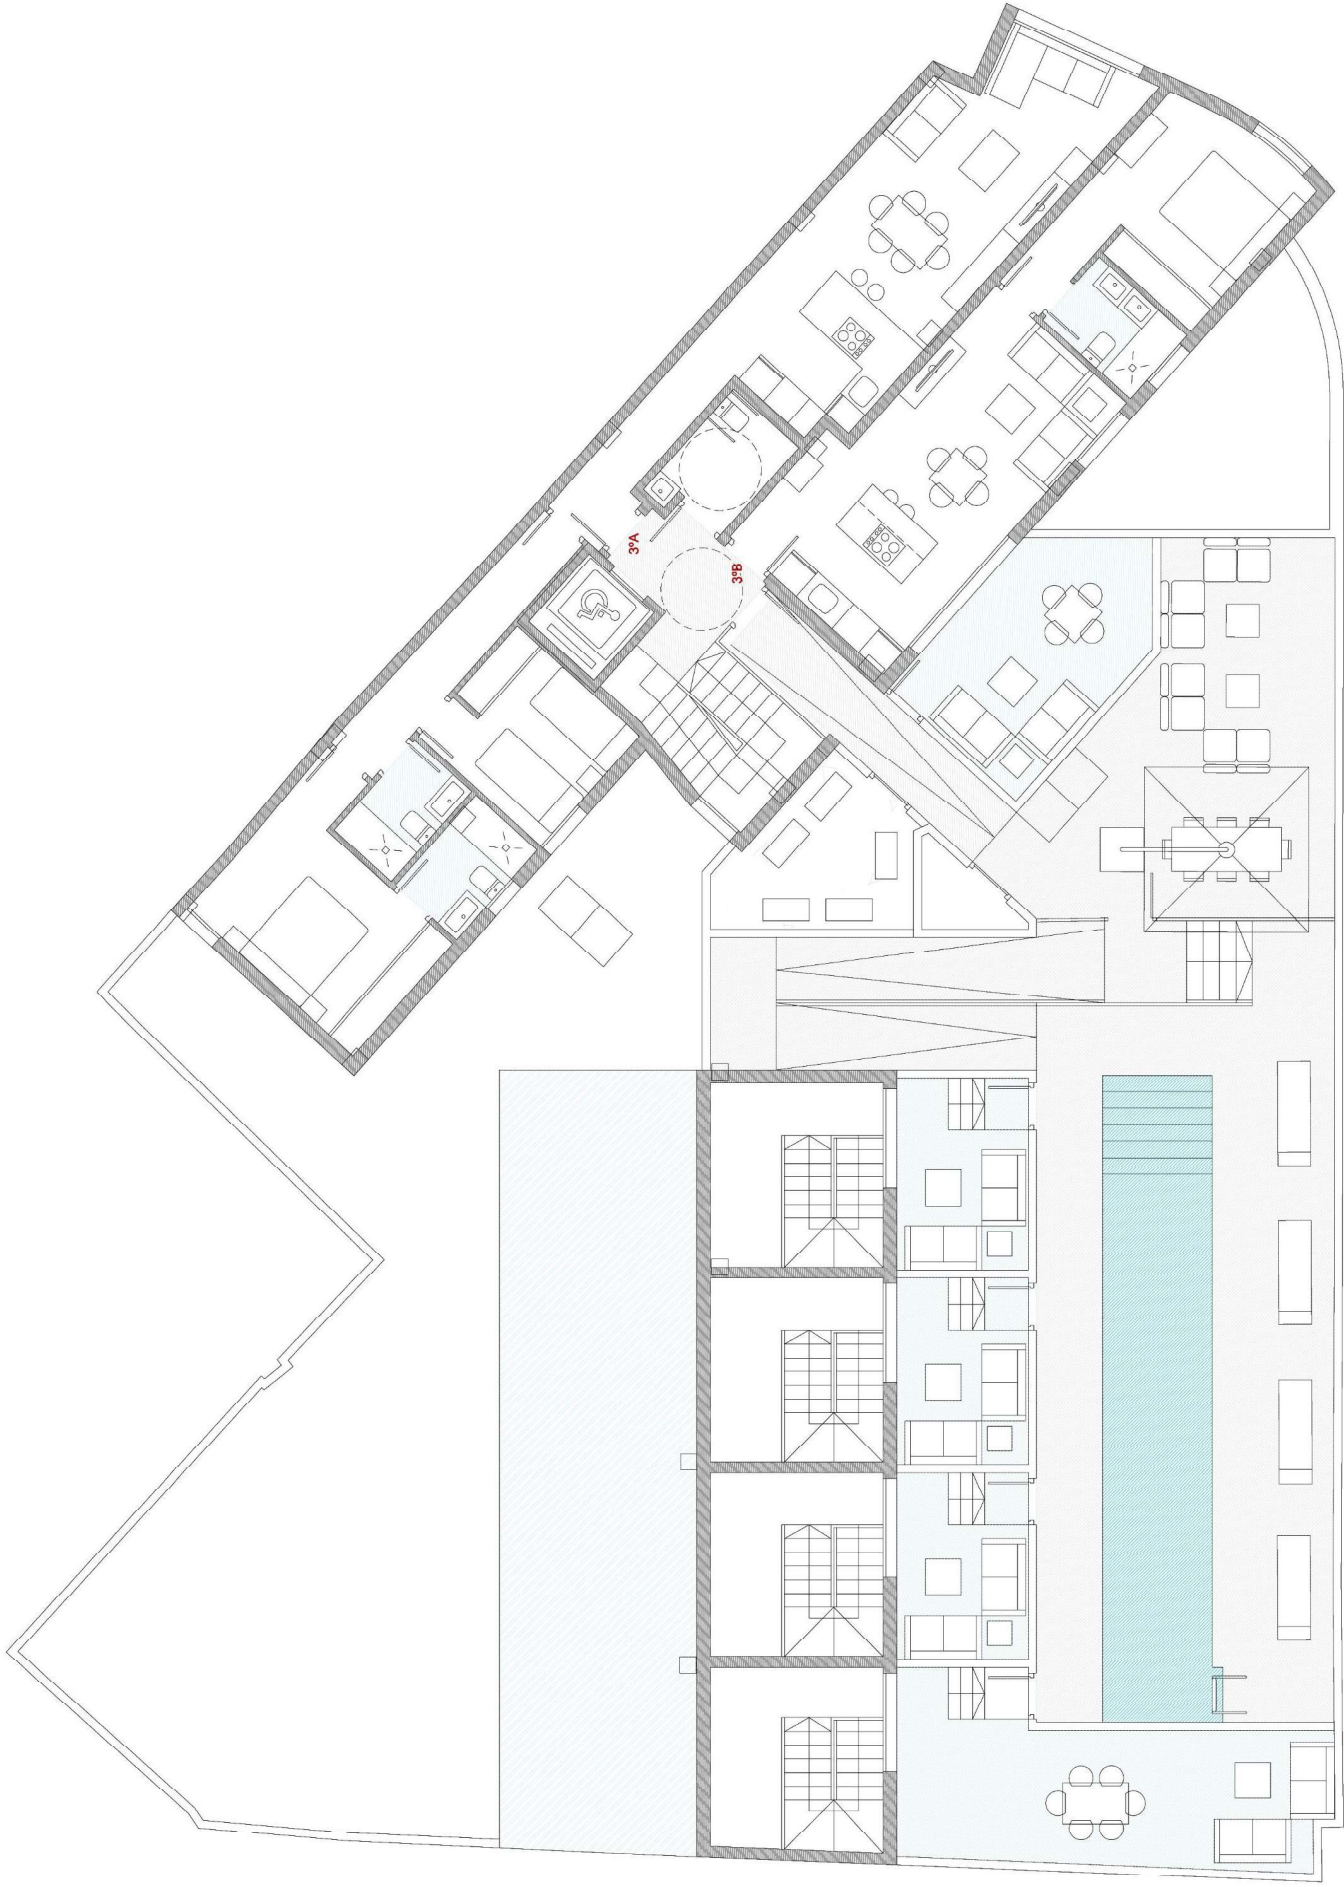



E: 1/100


PLANTA CUARTA

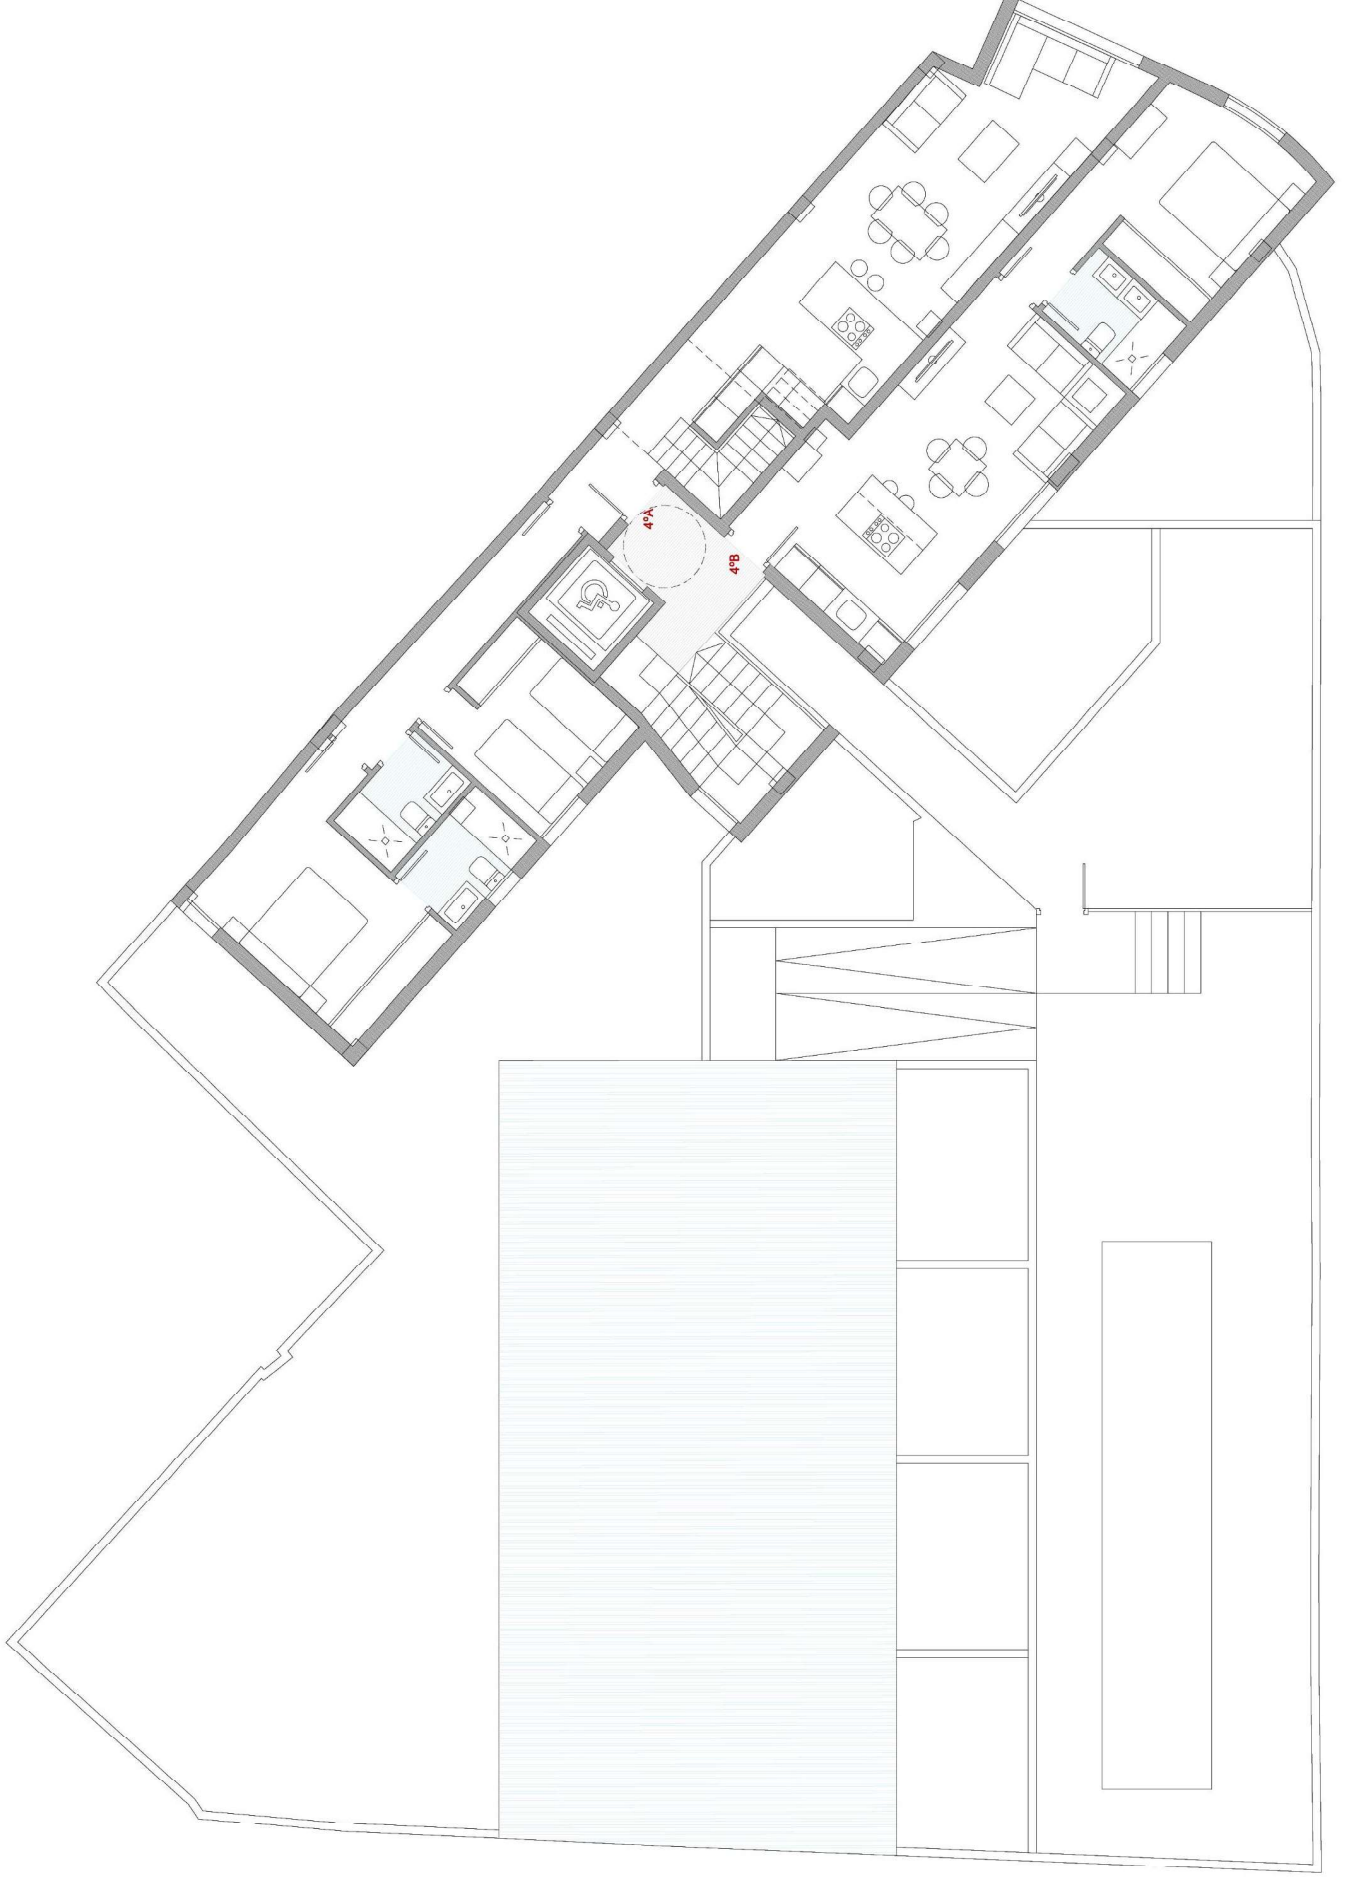



E: 1/100

PLANTA SOLARIUM

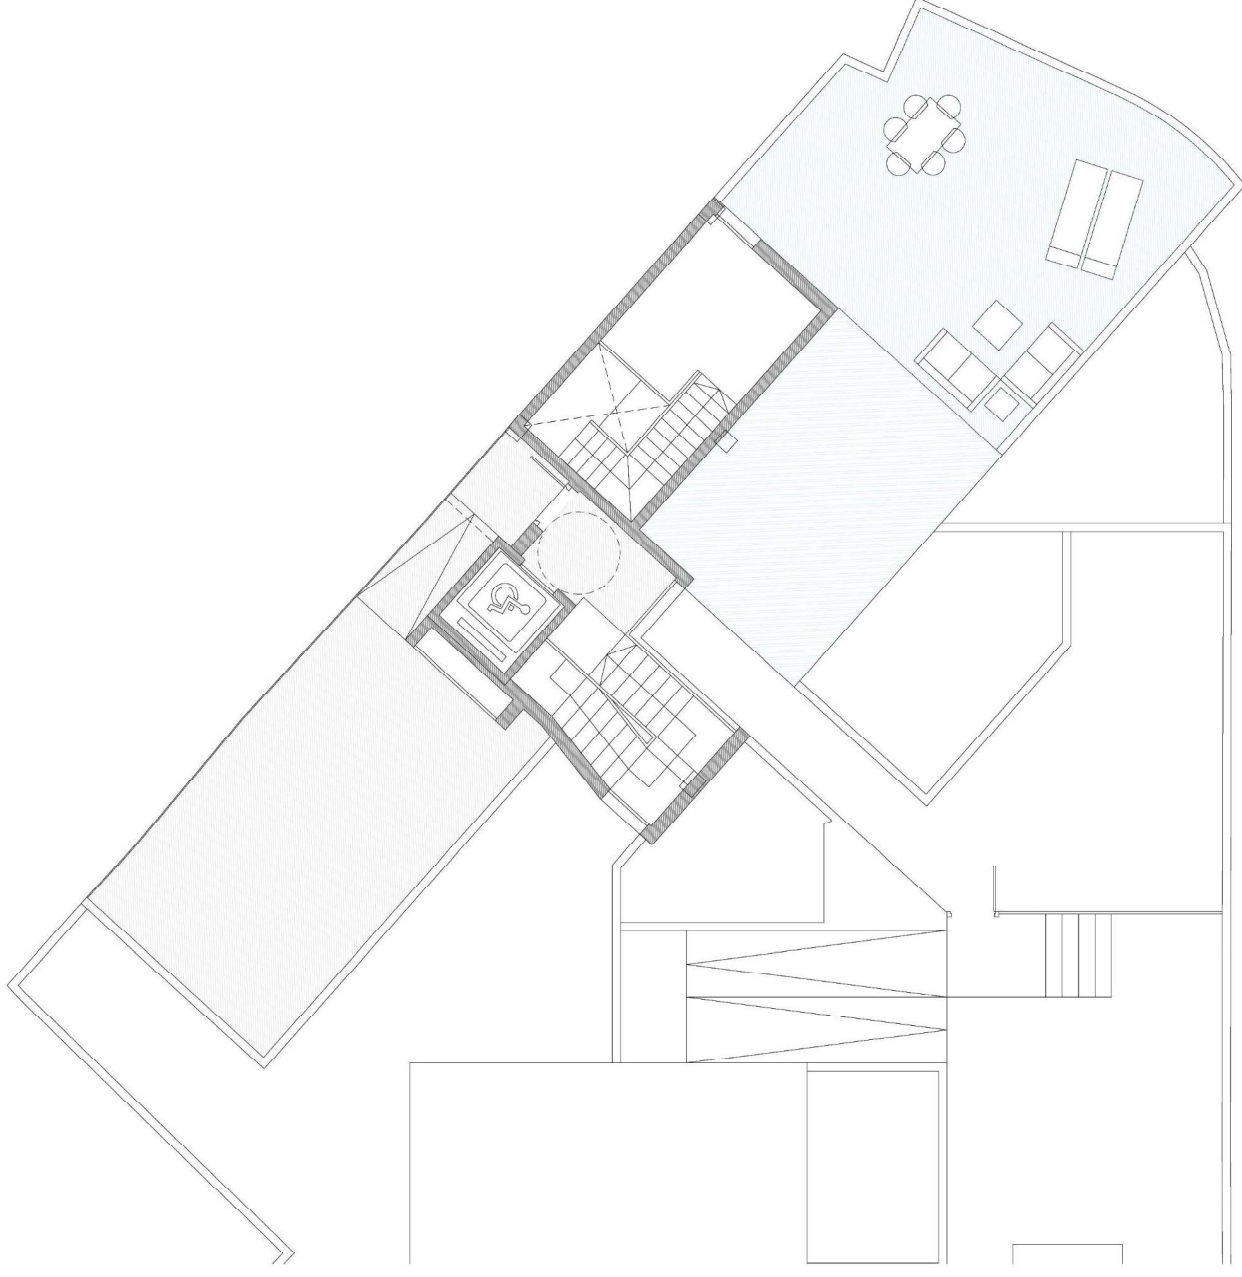



E: 1/100

PLANTA SOTANO -1

